




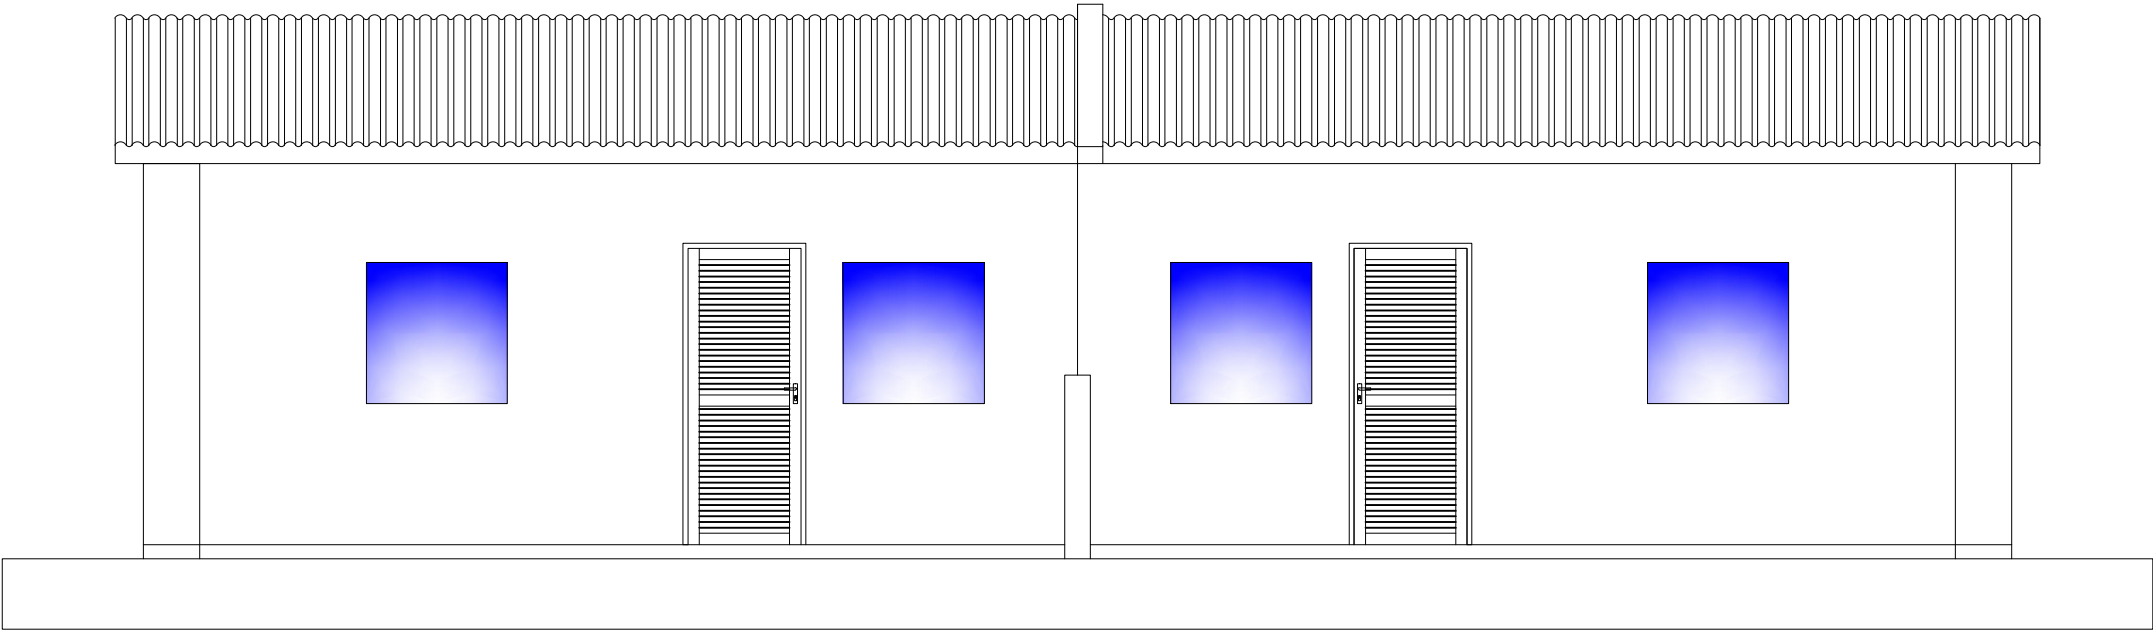


Fachada Frontal

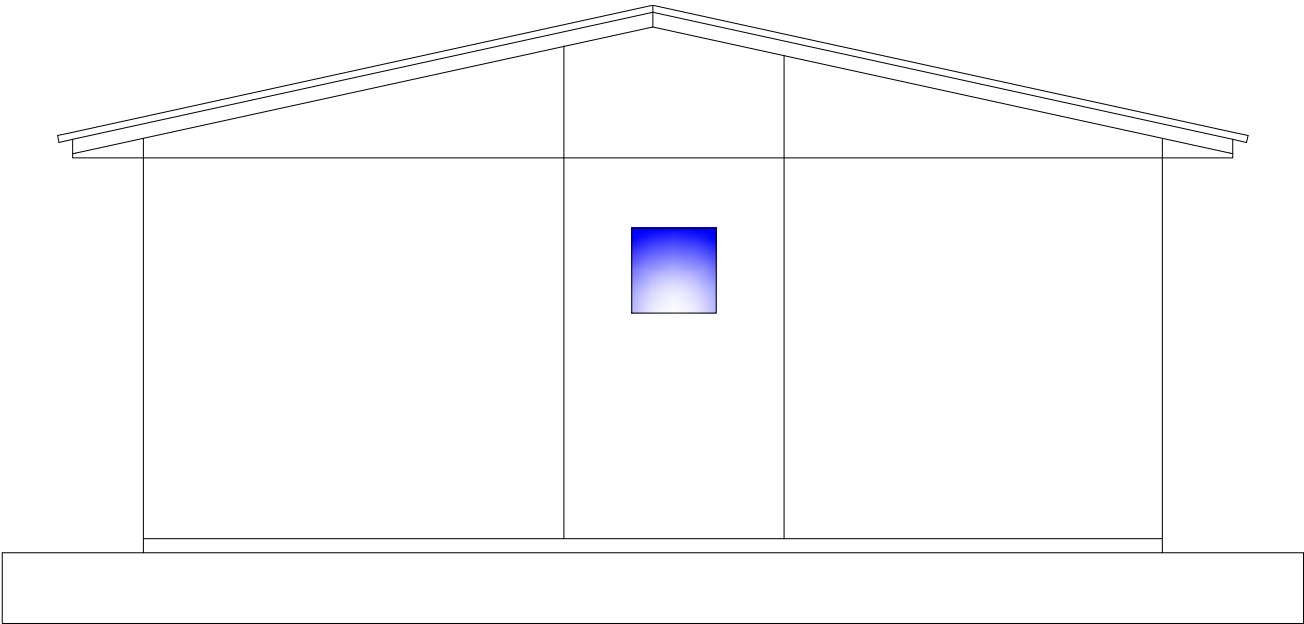

Fachada Lateral

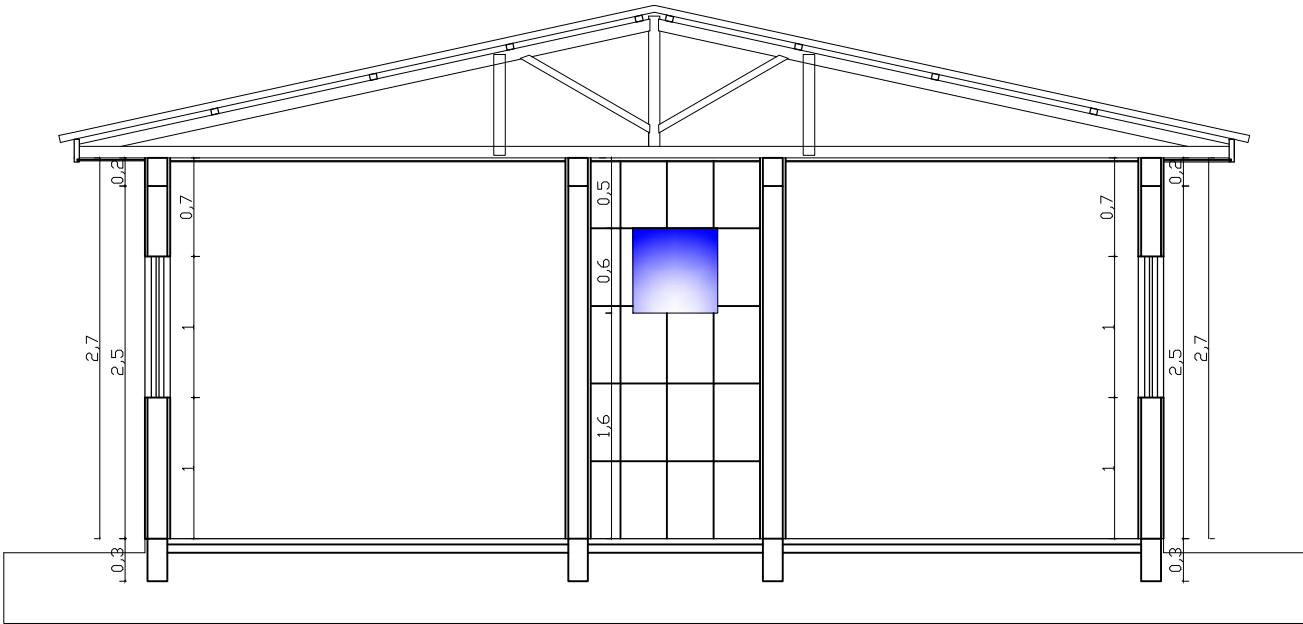

Corte AA

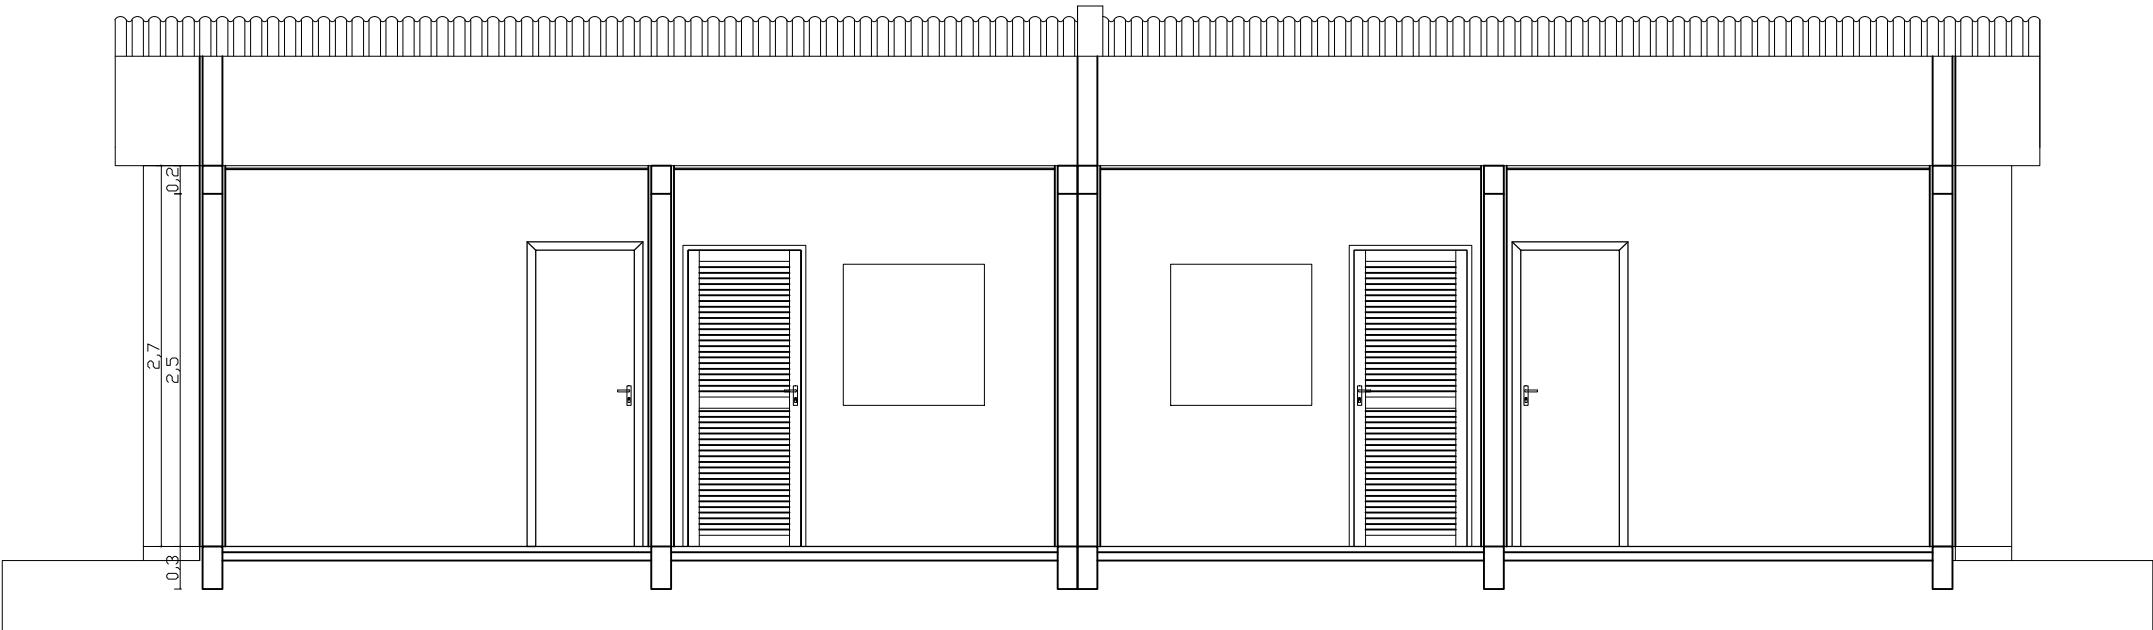

Corte BB

Prefeitura Municipal de Nova Palma			
Edificação em Alvenaria			
Rua "S" - Loteamento Popular - Nova Palma-RS			
Proprietário:		Responsável Técnico	
Andre Luiz Rossato		Ronaldo Tomazi Arq. e Urbanista CAU-A53951-1	
Fachadas e Cortes		Arq	Prancha 3/3
Outubro 2024 Area Total= 45,53 m² Esc.1/50			