



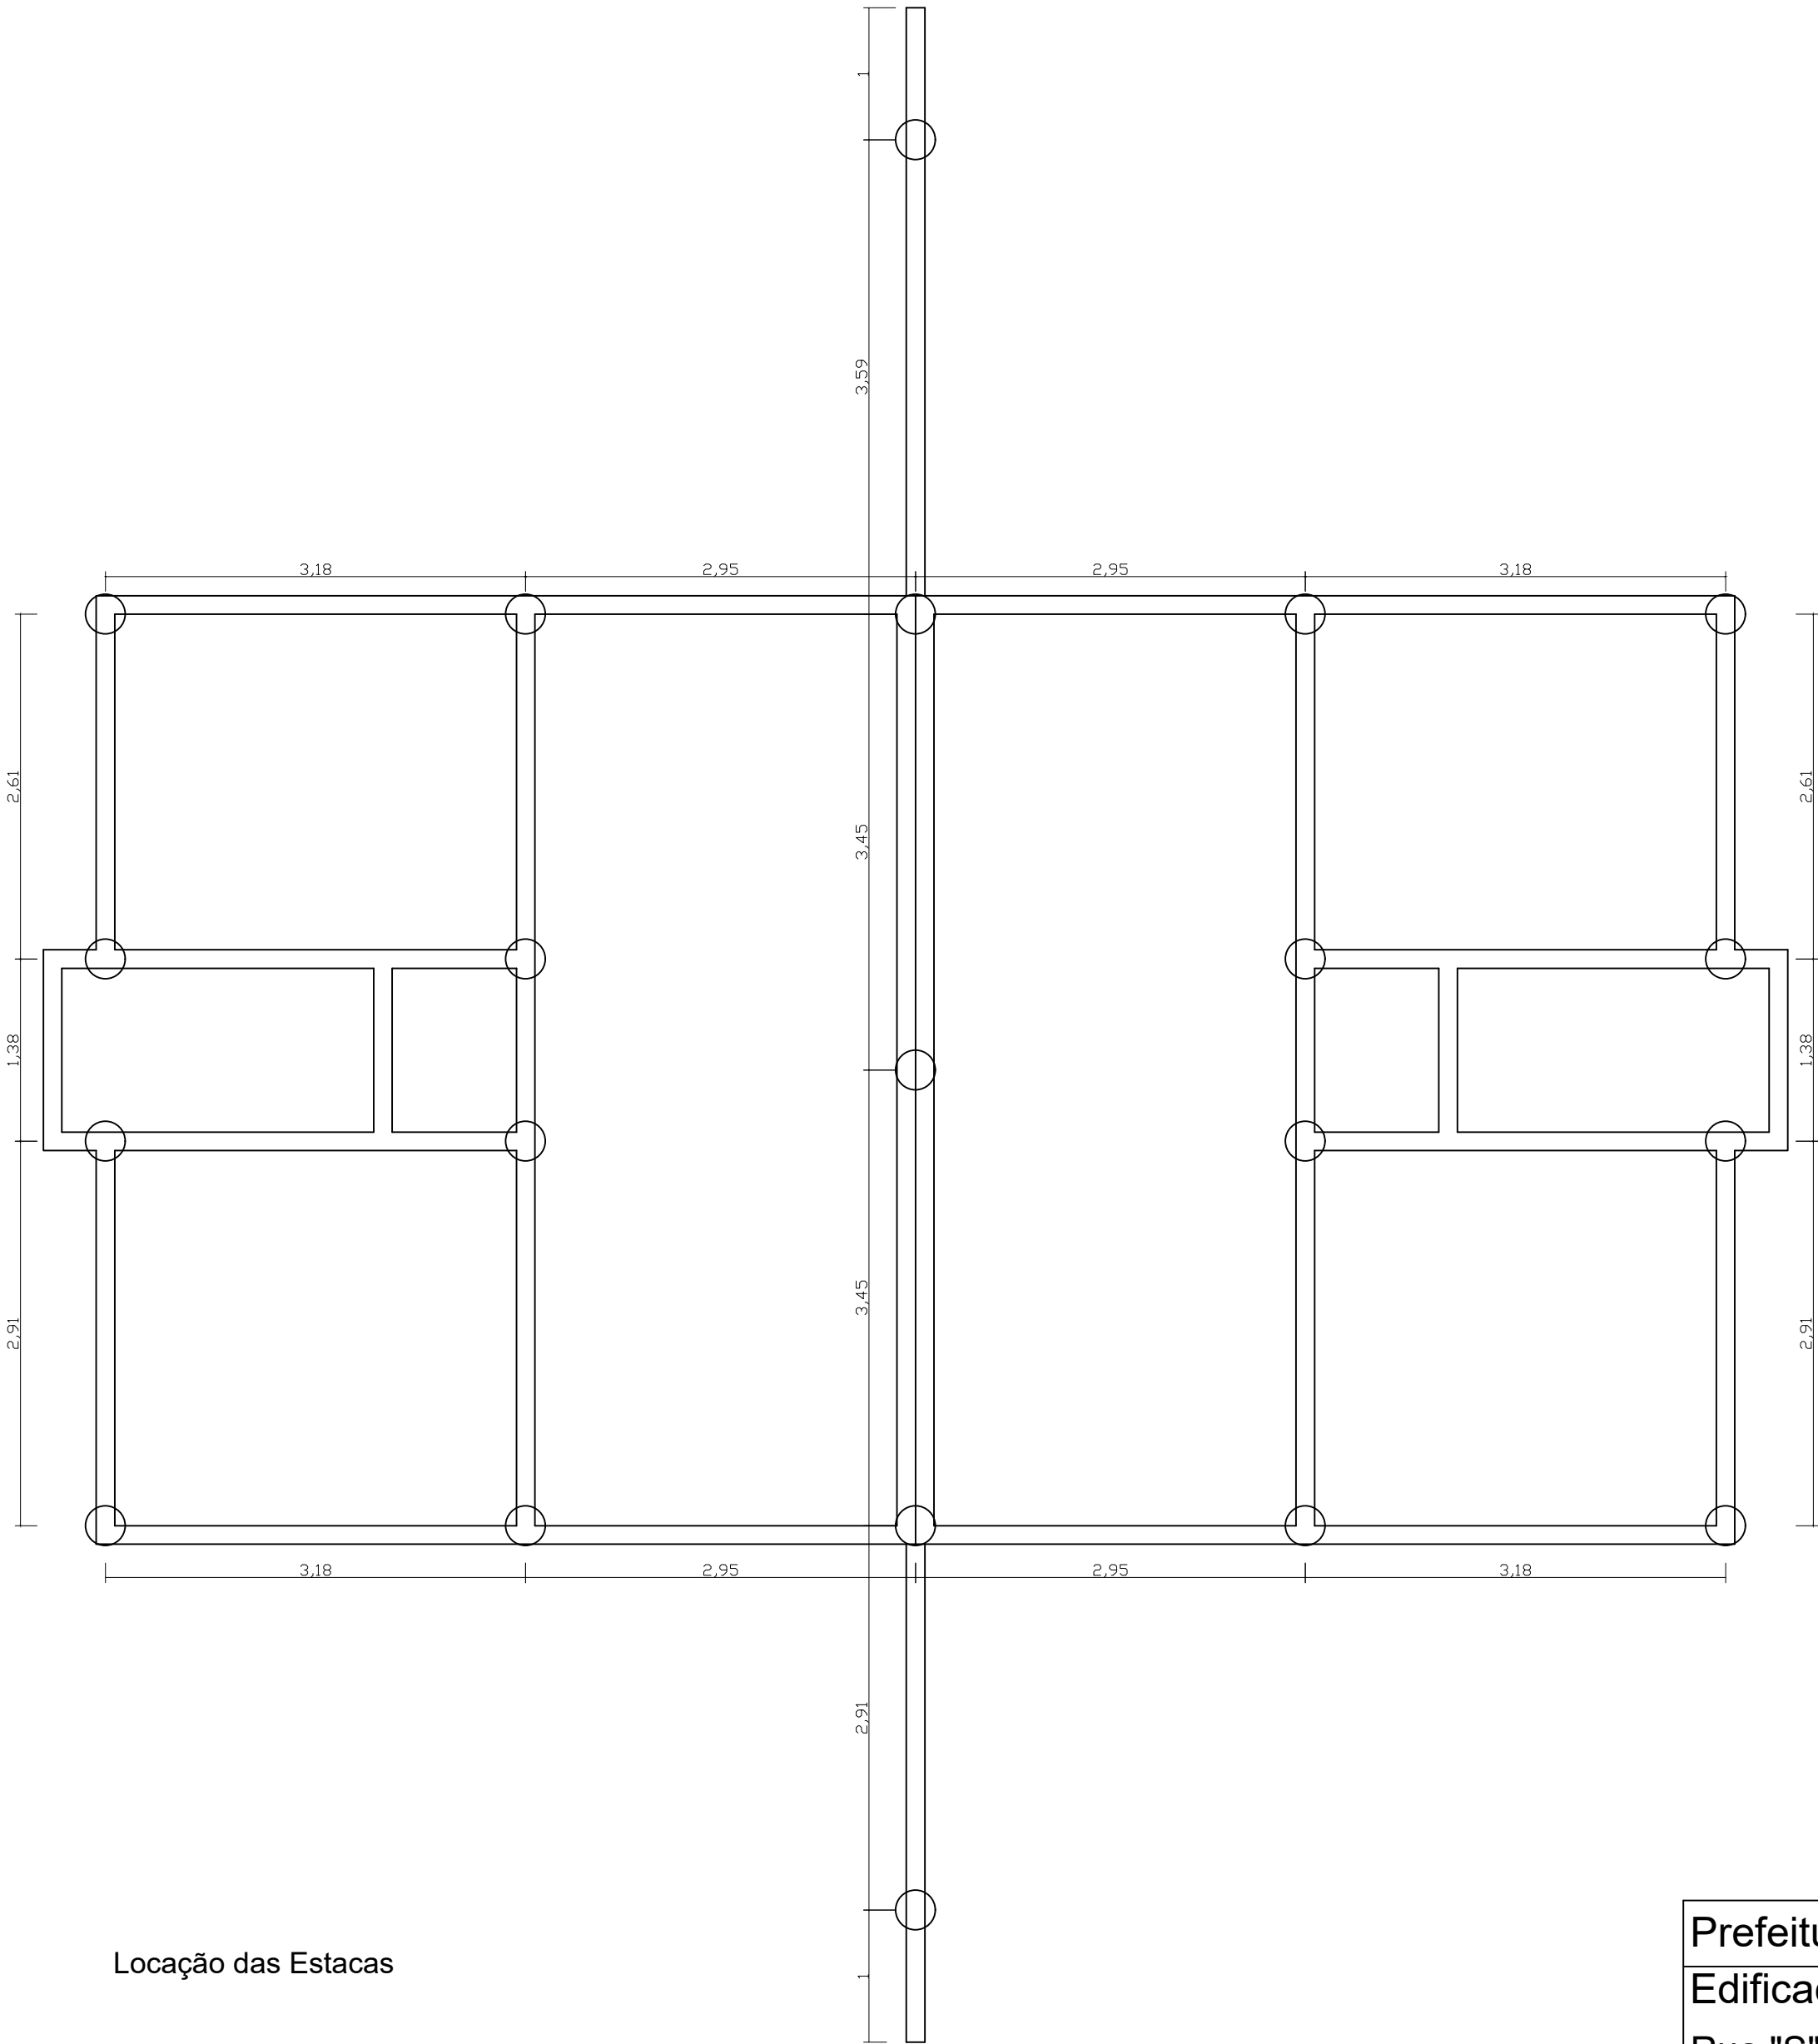

Fundação
Estacas
Ø30cm
Comprimento
3 metros

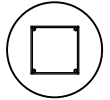

Ø10mm
Estribo 14x14
a cada 15cm
Ø10mm



Locação das Estacas

Prefeitura Municipal de Nova Palma			
Edificação em Alvenaria			
Rua "S" - Loteamento Popular - Nova Palma-RS			
Proprietário:		Responsável Técnico	
Andre Luiz Rossato		Ronaldo Tomazi Arq. e Urbanista CAU-A53951-1	
Locação das Estacas		Est.	Prancha 1/4
Outubro 2024 Area Total= 45,53 m² Esc.1/50			