


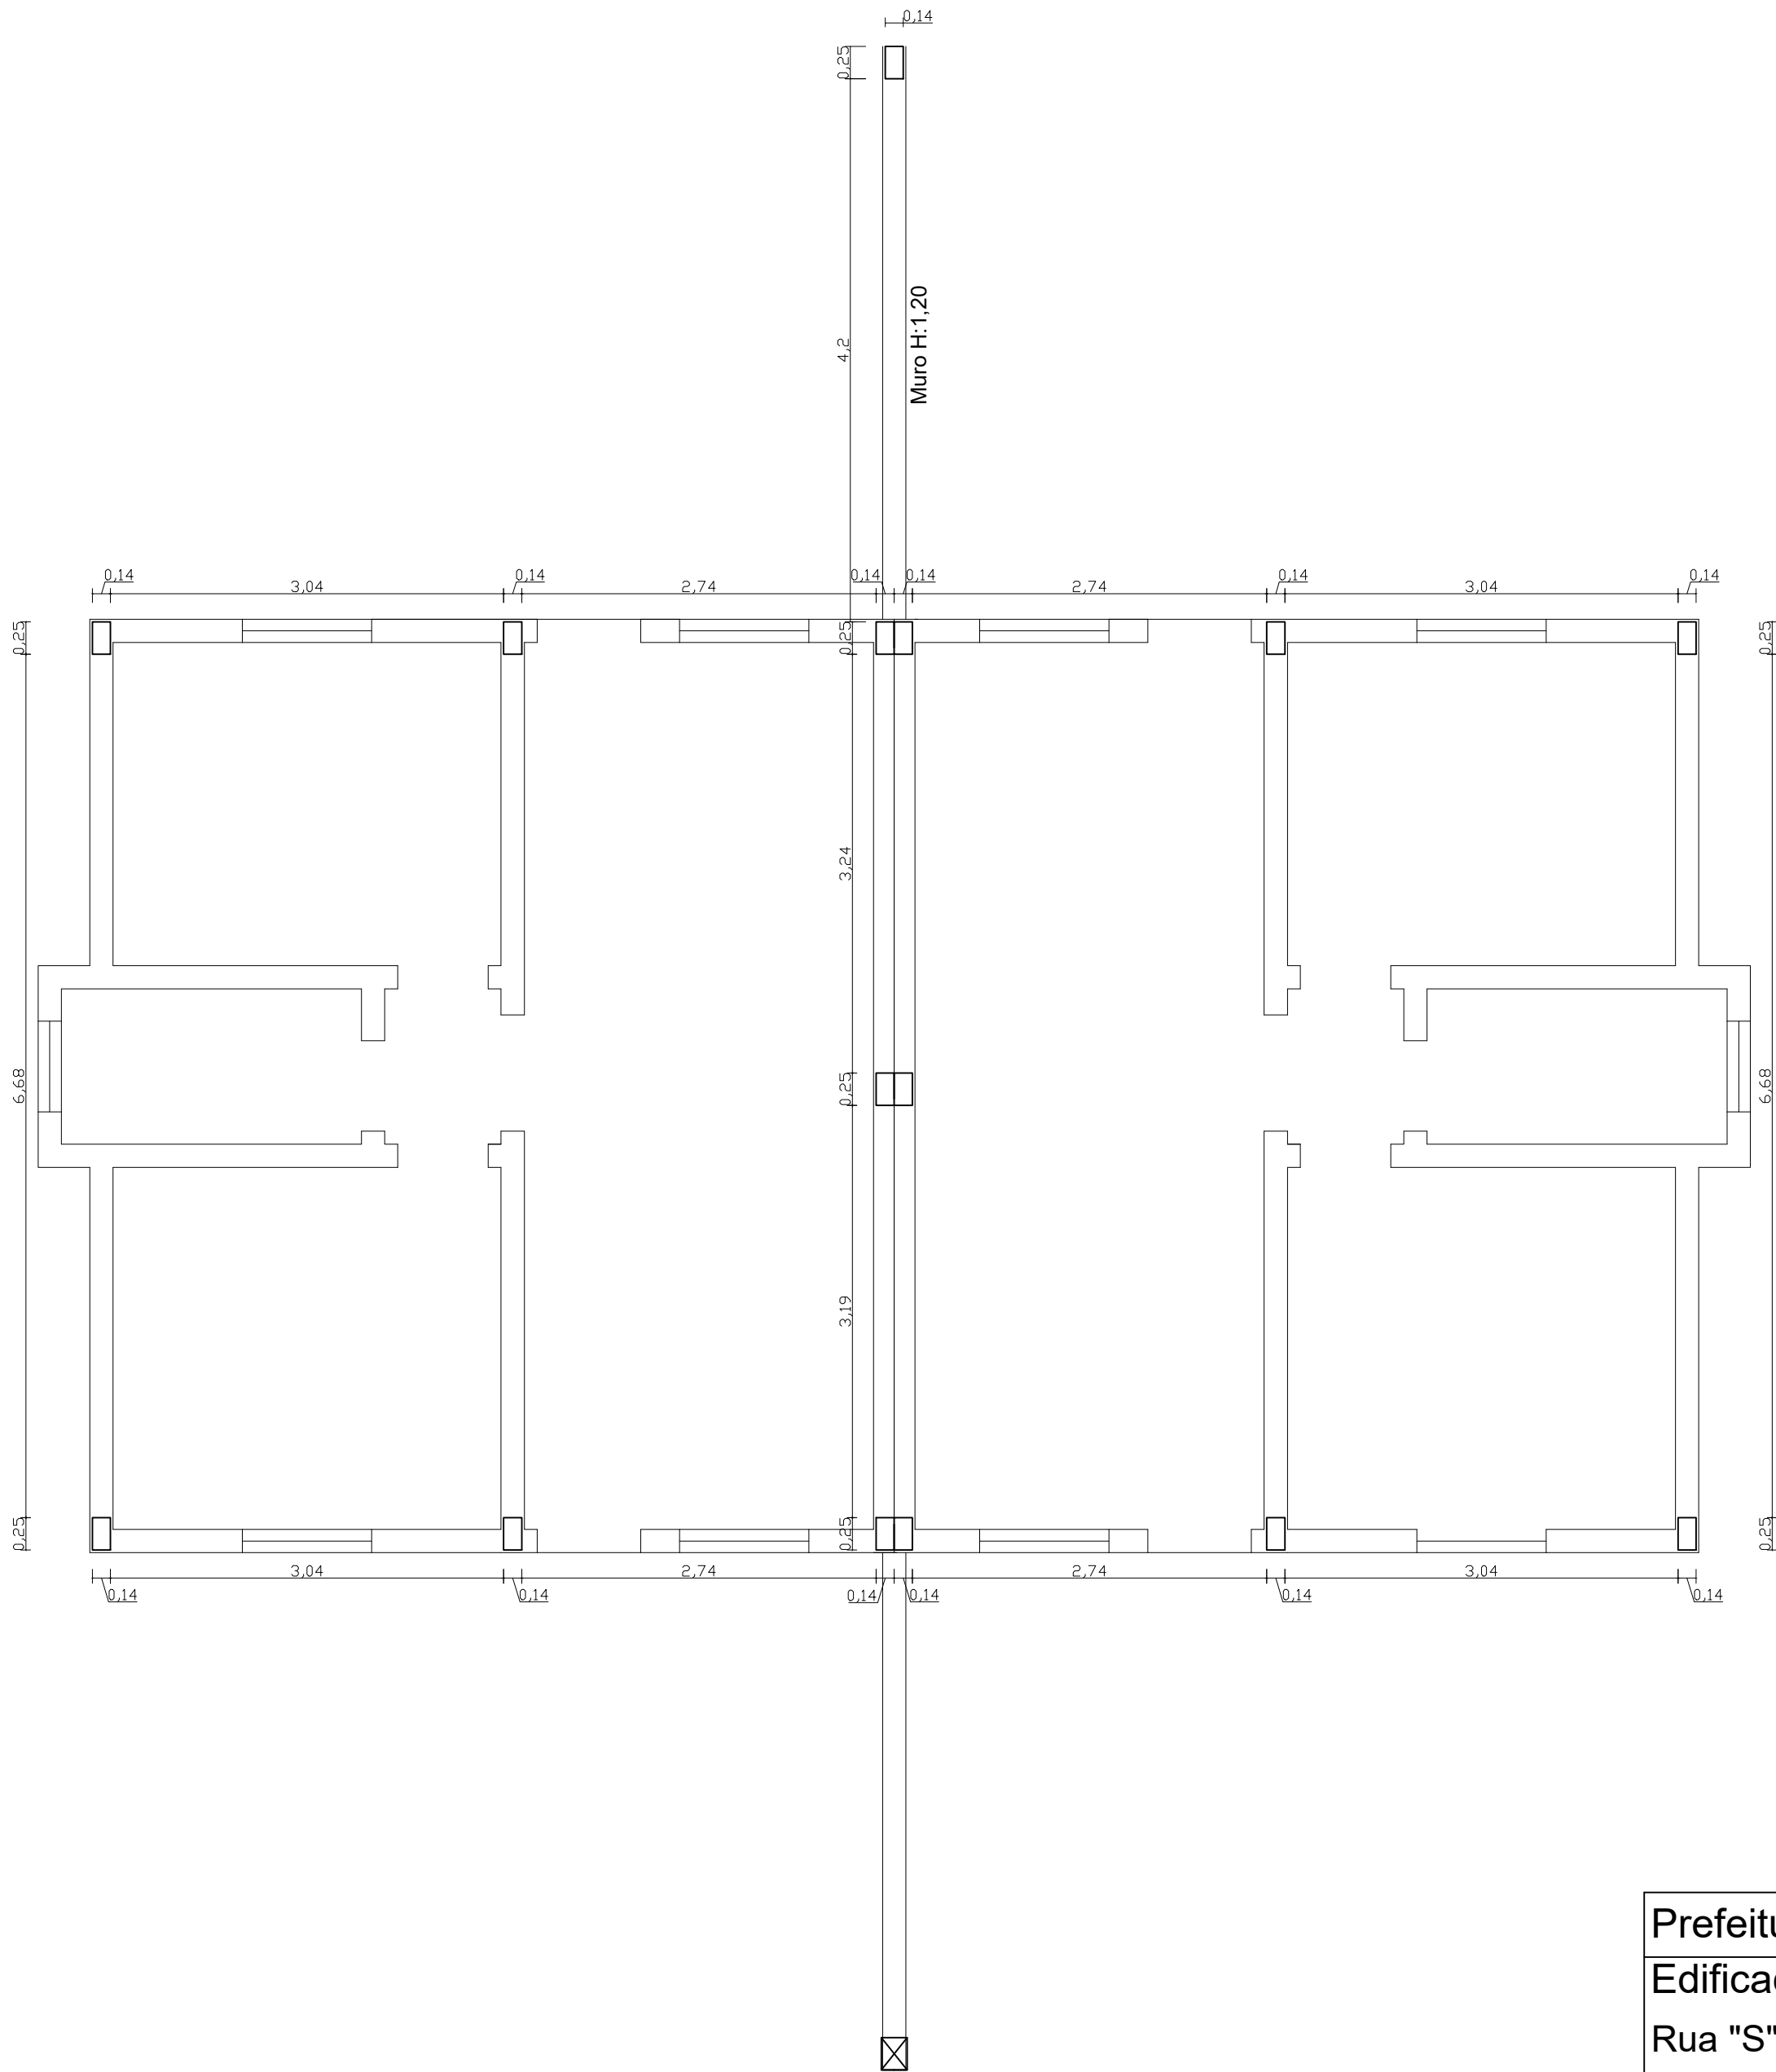

Coluna
14x25

Ø8mm

Estribo 9x20
a cada 12cm

Ø8mm

Prefeitura Municipal de Nova Palma			
Edificação em Alvenaria			
Rua "S" - Loteamento Popular - Nova Palma-RS			
Proprietário:		Responsável Técnico	
Andre Luiz Rossato		Ronaldo Tomazi Arq. e Urbanista CAU-A53951-1	
Locação das Colunas		Est.	Prancha 3/4
Outubro 2024 Area Total= 45,53 m² Esc.1/50			