


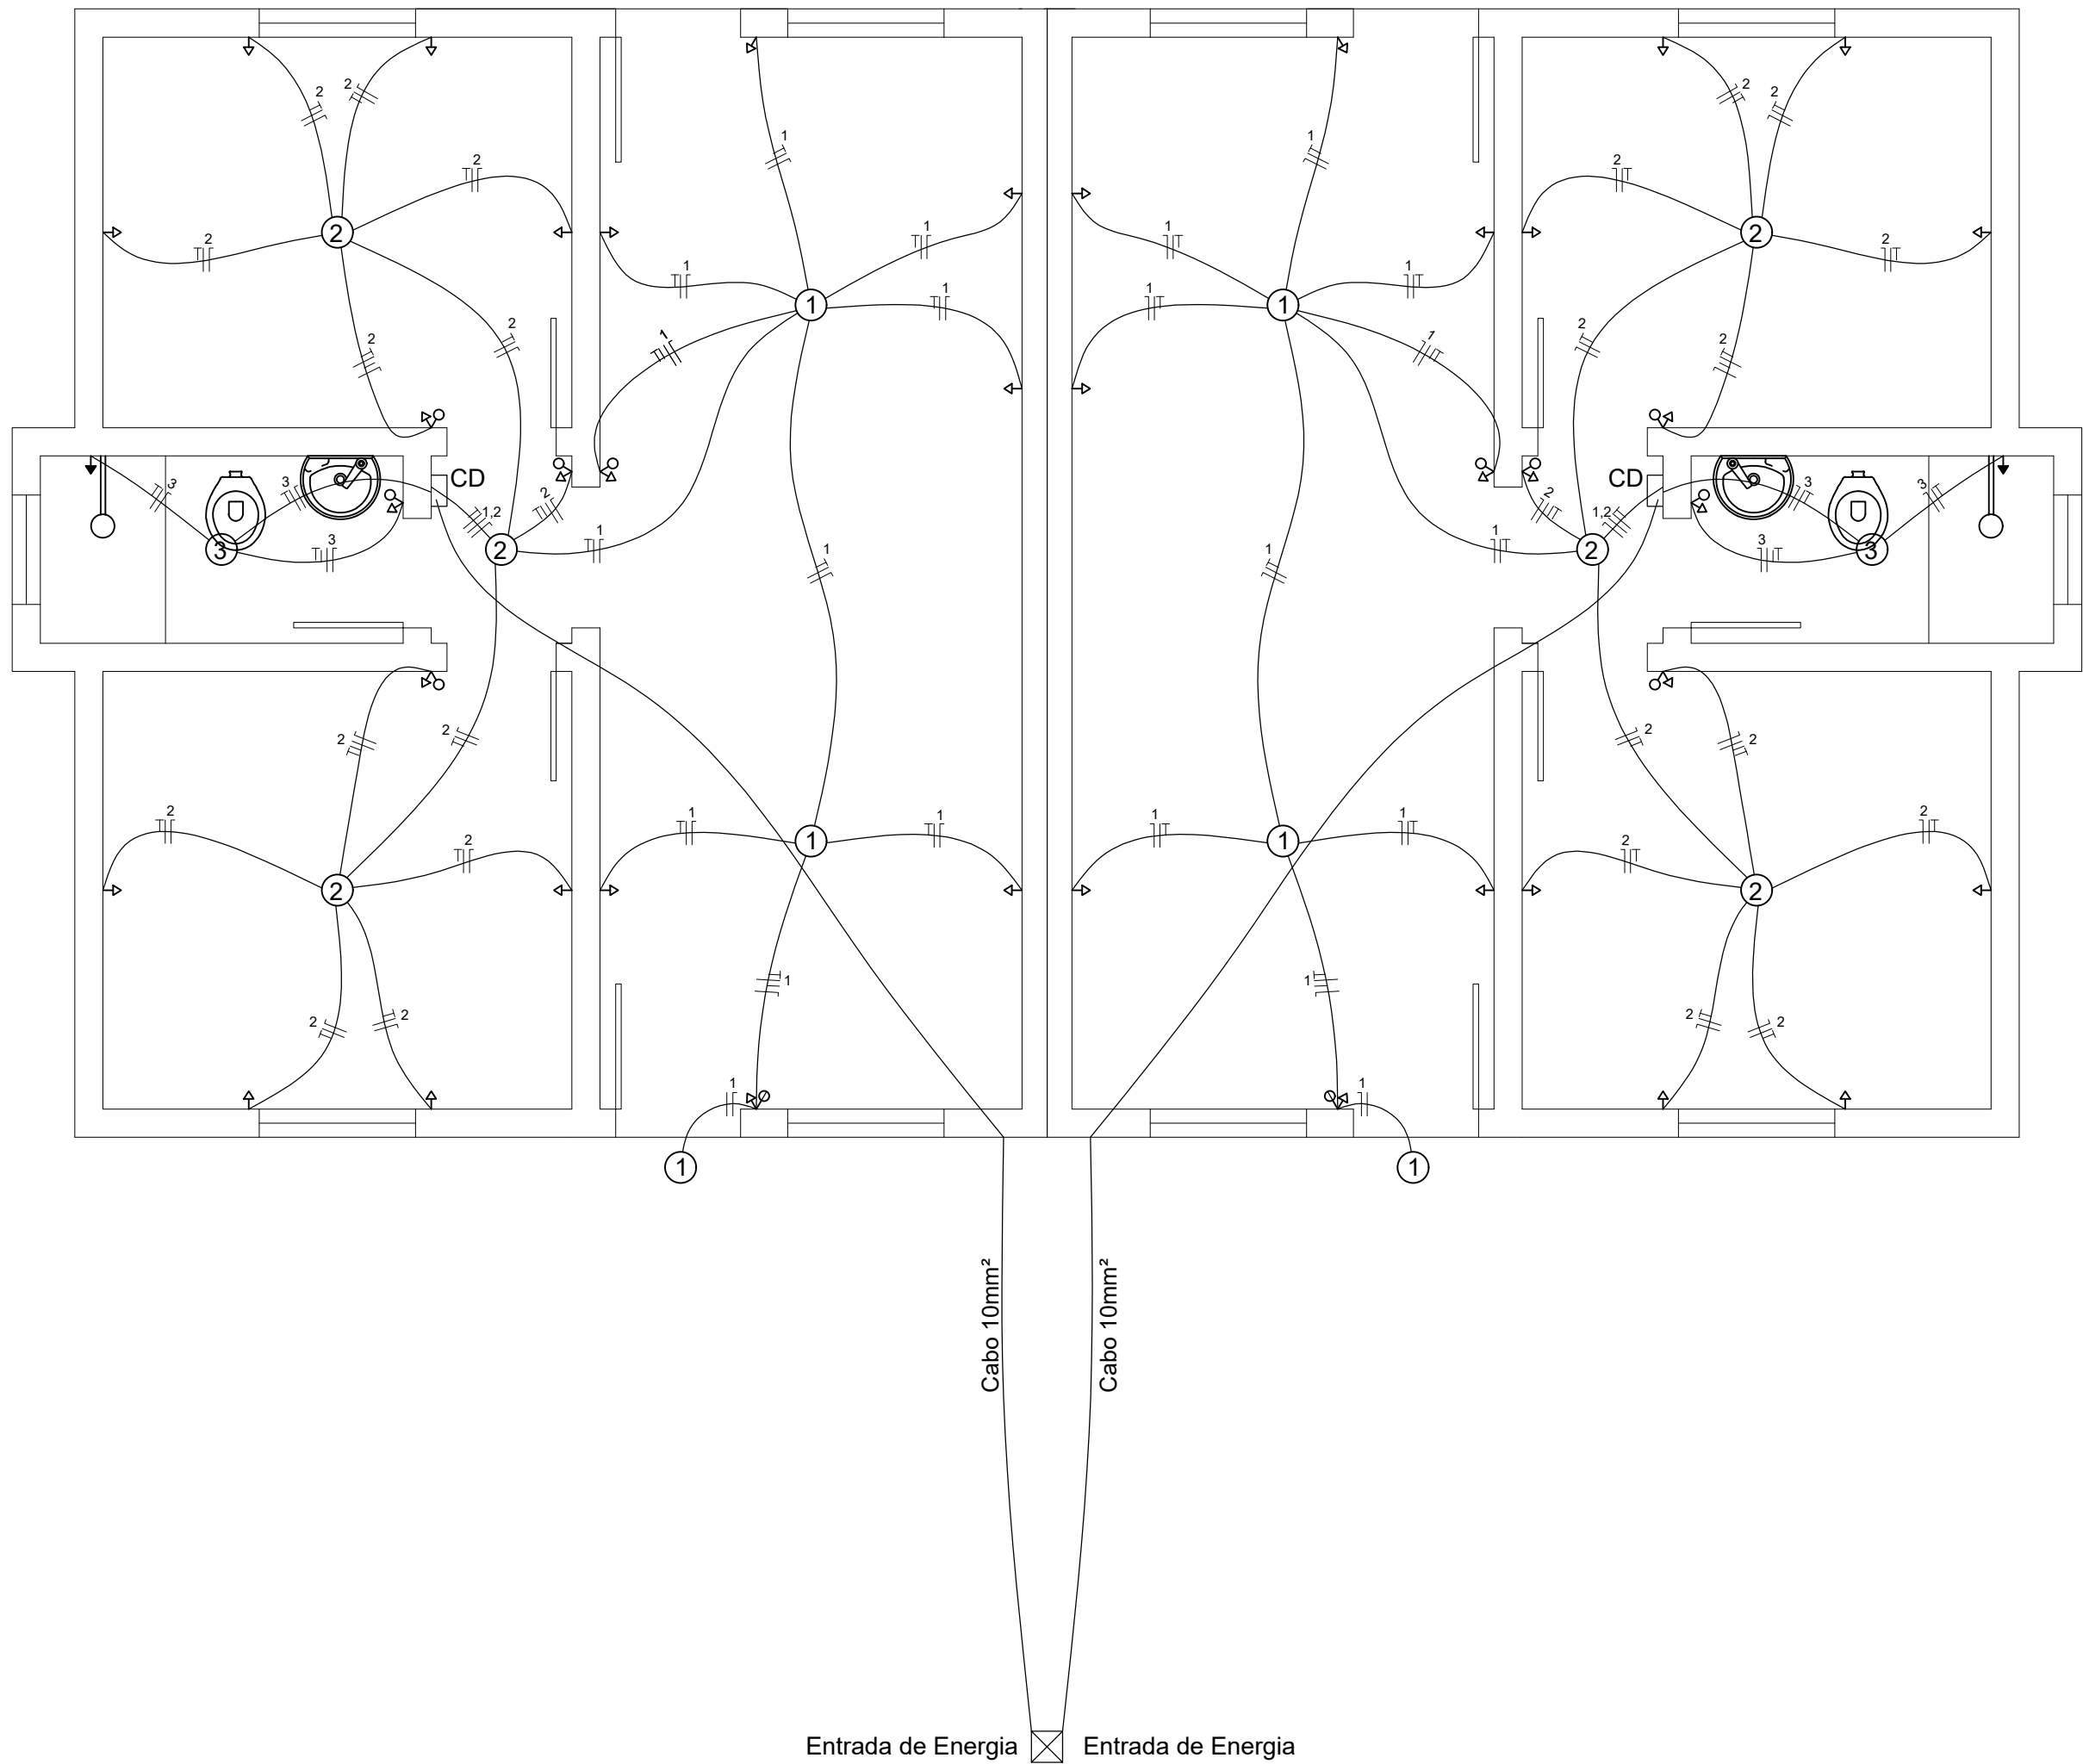

Circuito	CARGAS	DISJUNT.	FASE	NEUTRO	TERRA	IDENTIFICAÇÃO
1	1600	25	4,0	4,0	2,5	Sala/Cozinha
2	2200	25	4,0	4,0	2,5	Quartos/Circulação
3	6200	32	6,0	6,0	2,5	Banheiro
GERAL	10.000	40	10	10	4	

- ◁ Tomada universal 2P+T a 1,10m do piso
- ◄ Tomada universal 2P+T a 2,20m do piso
- Luminária p/ lâmpada led 15W. comum- teto
- ▭ Quadro de distribuição - sobrepor a 1,80m do piso

Dos circuitos principais até as tomadas ou interruptores usar cabo 2,5mm²

Prefeitura Municipal de Nova Palma		
Edificação em Alvenaria		
Rua "S" - Loteamento Popular - Nova Palma-RS		
Proprietário:	Responsável Técnico	
Andre Luiz Rossato	Ronaldo Tomazi Arq. e Urbanista CAU-A53951-1	
Projeto Eletrico		Ele. Prancha 1/1
Outubro 2024 Area Total= 45,53 m² Esc.1/50		