
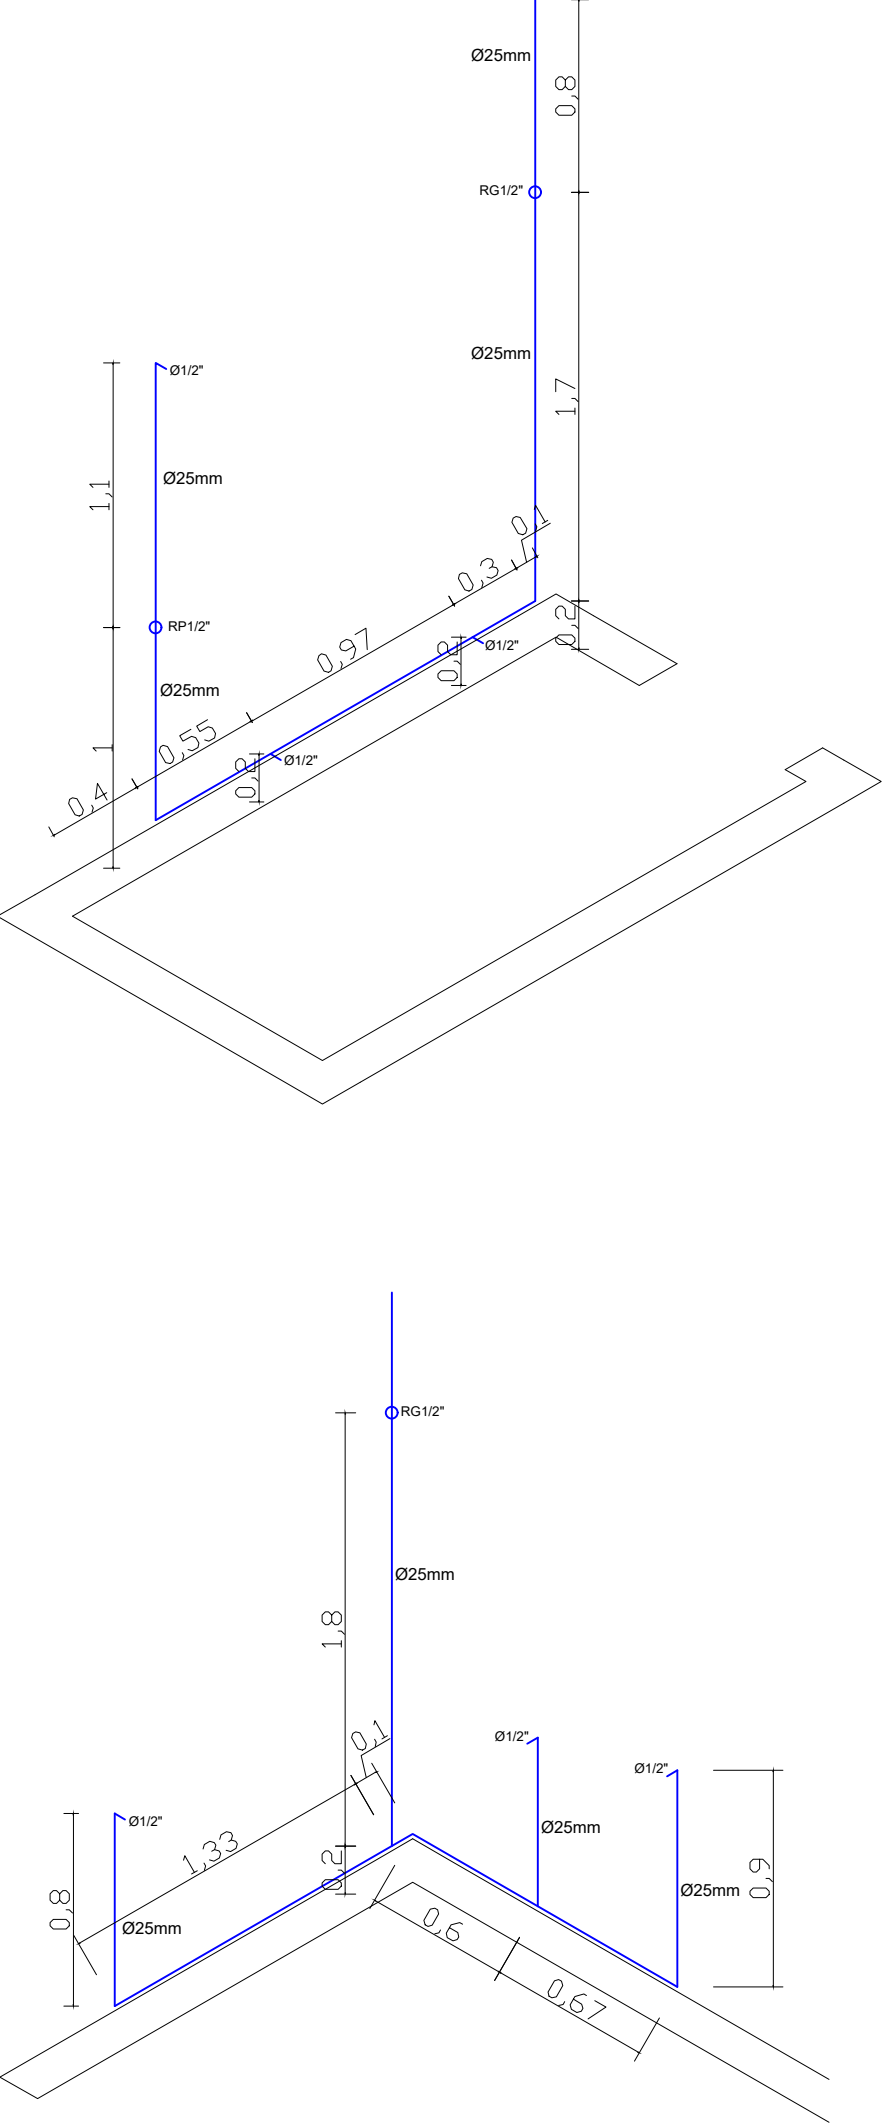


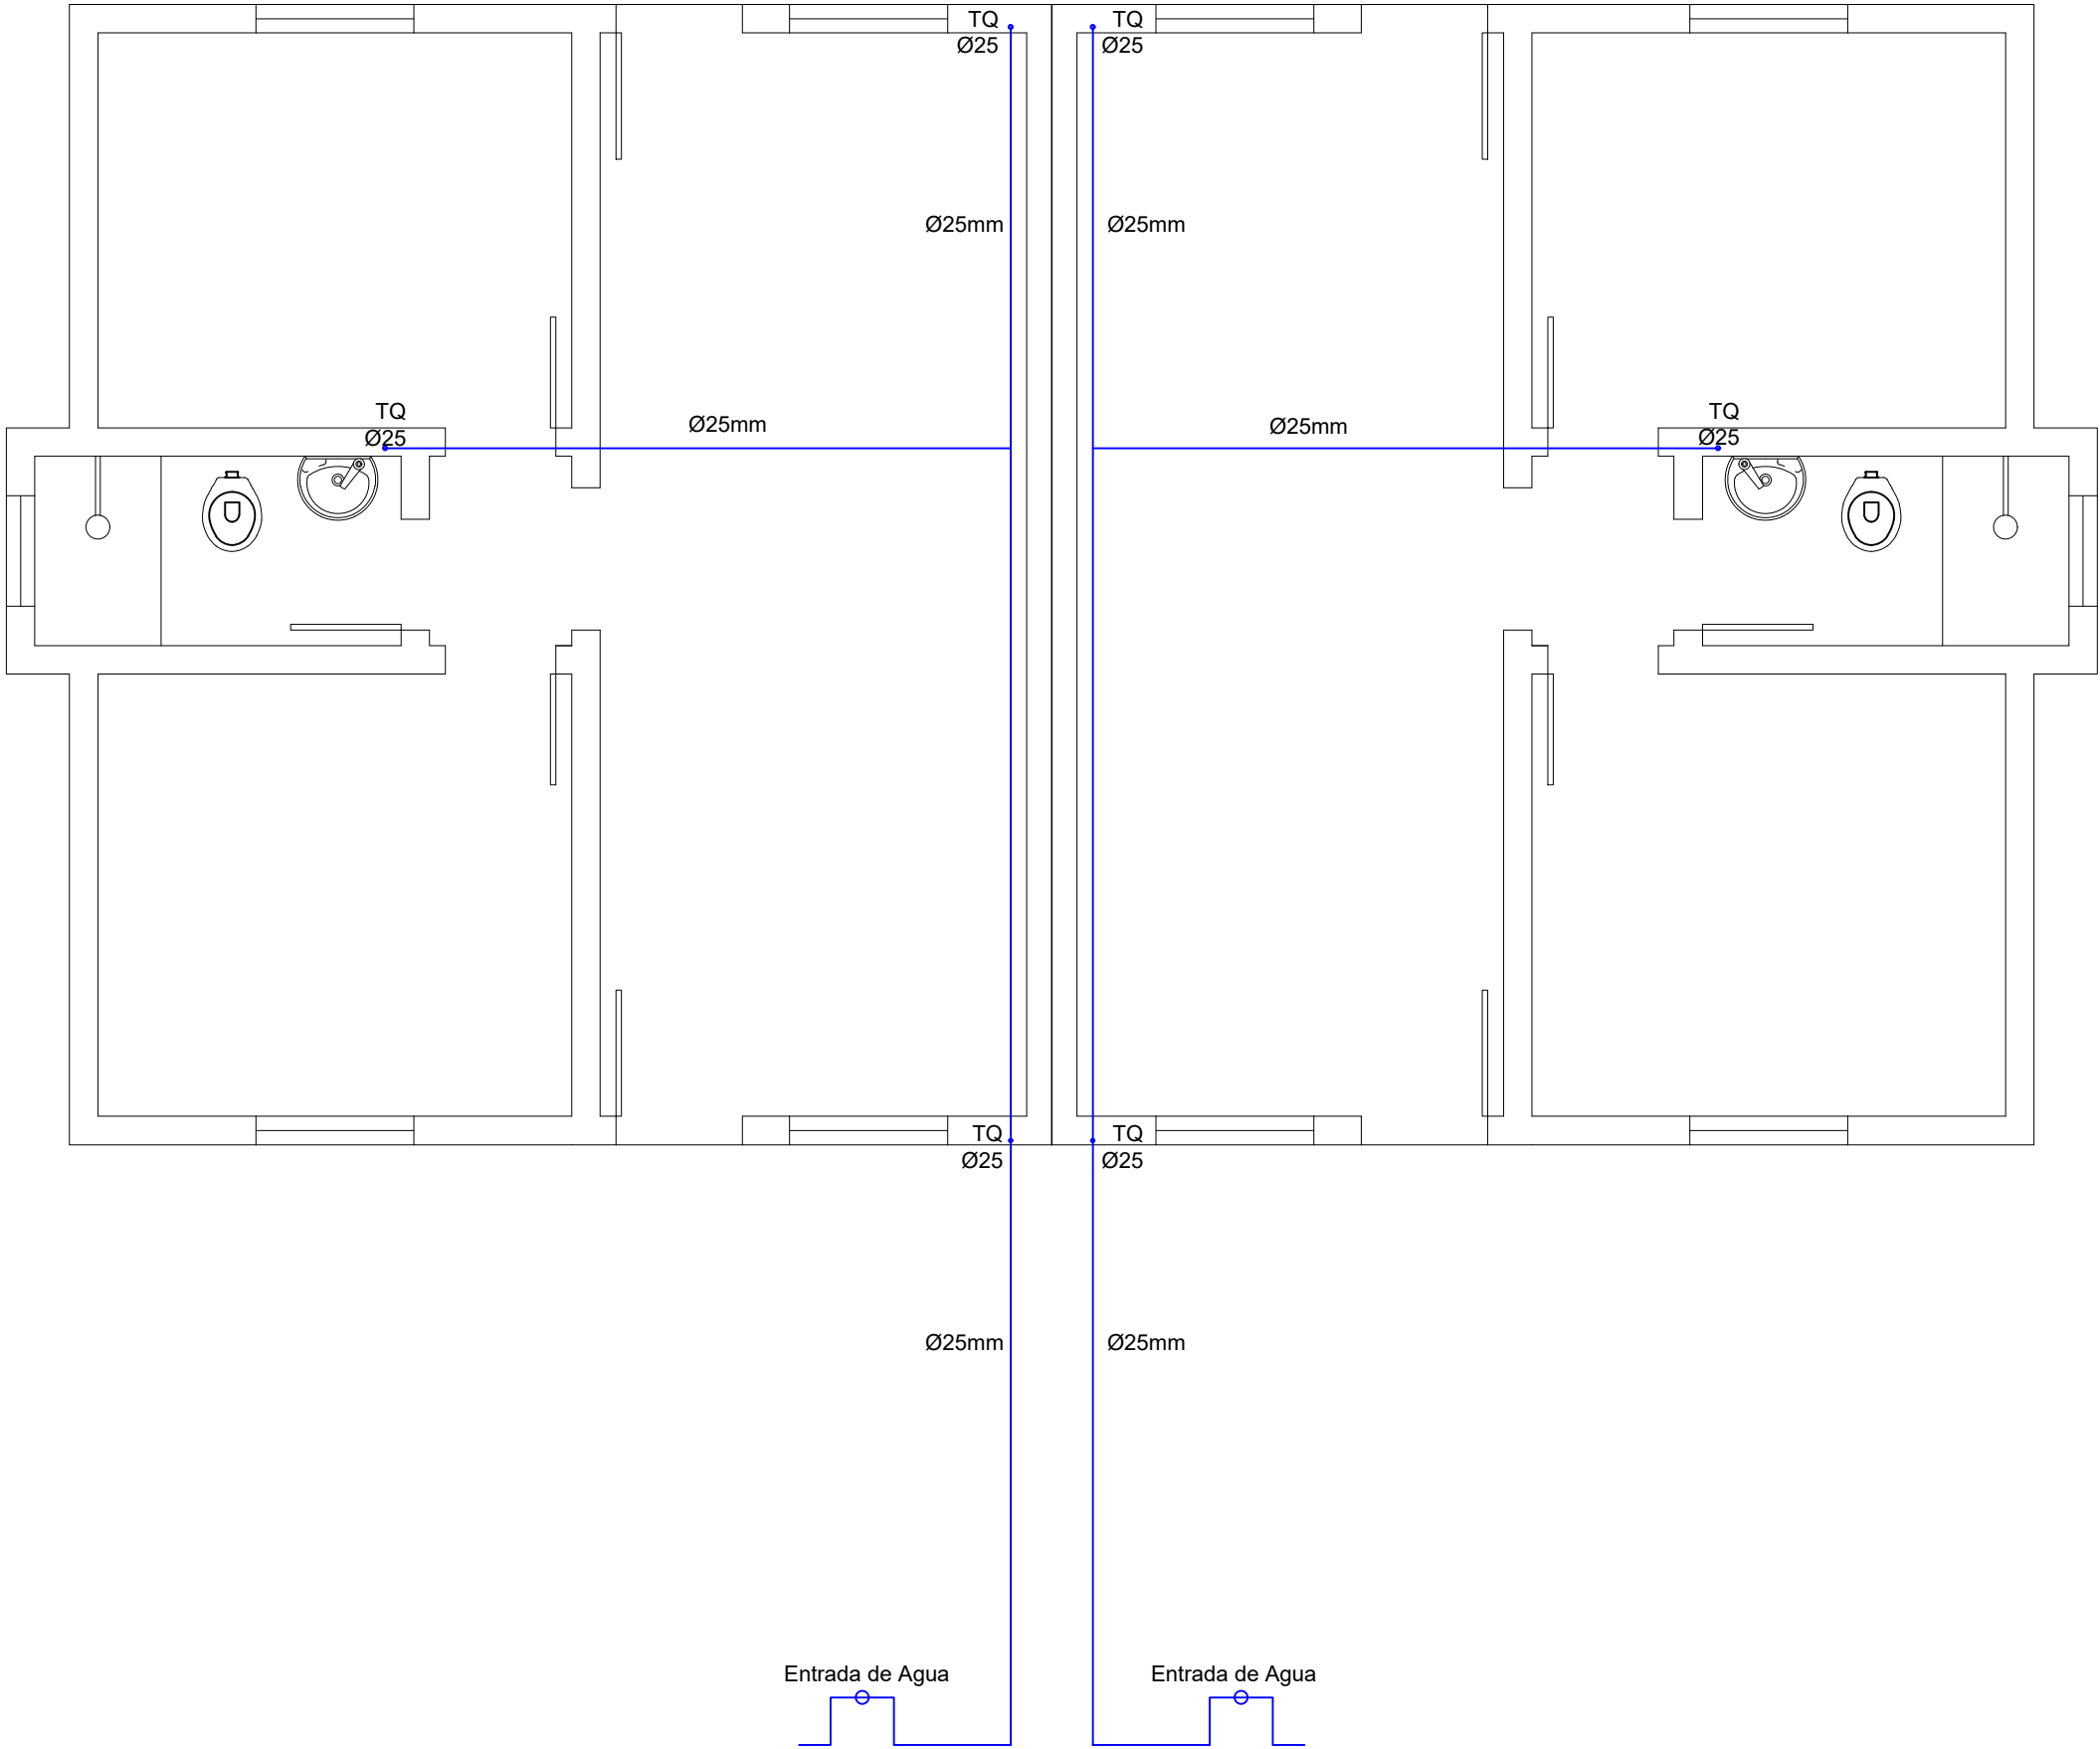

|                                              |                                                 |                |
|----------------------------------------------|-------------------------------------------------|----------------|
| Prefeitura Municipal de Nova Palma           |                                                 |                |
| Edificação em Alvenaria                      |                                                 |                |
| Rua "S" - Loteamento Popular - Nova Palma-RS |                                                 |                |
| Proprietário:                                | Responsável Técnico                             |                |
| Andre Luiz Rossato                           | Ronaldo Tomazi<br>Arq. e Urbanista CAU-A53951-1 |                |
| Projeto hidráulico                           | Hid.                                            | Prancha<br>2/2 |
| Outubro 2024 Area Total= 45,53 m² Esc.1/50   |                                                 |                |