


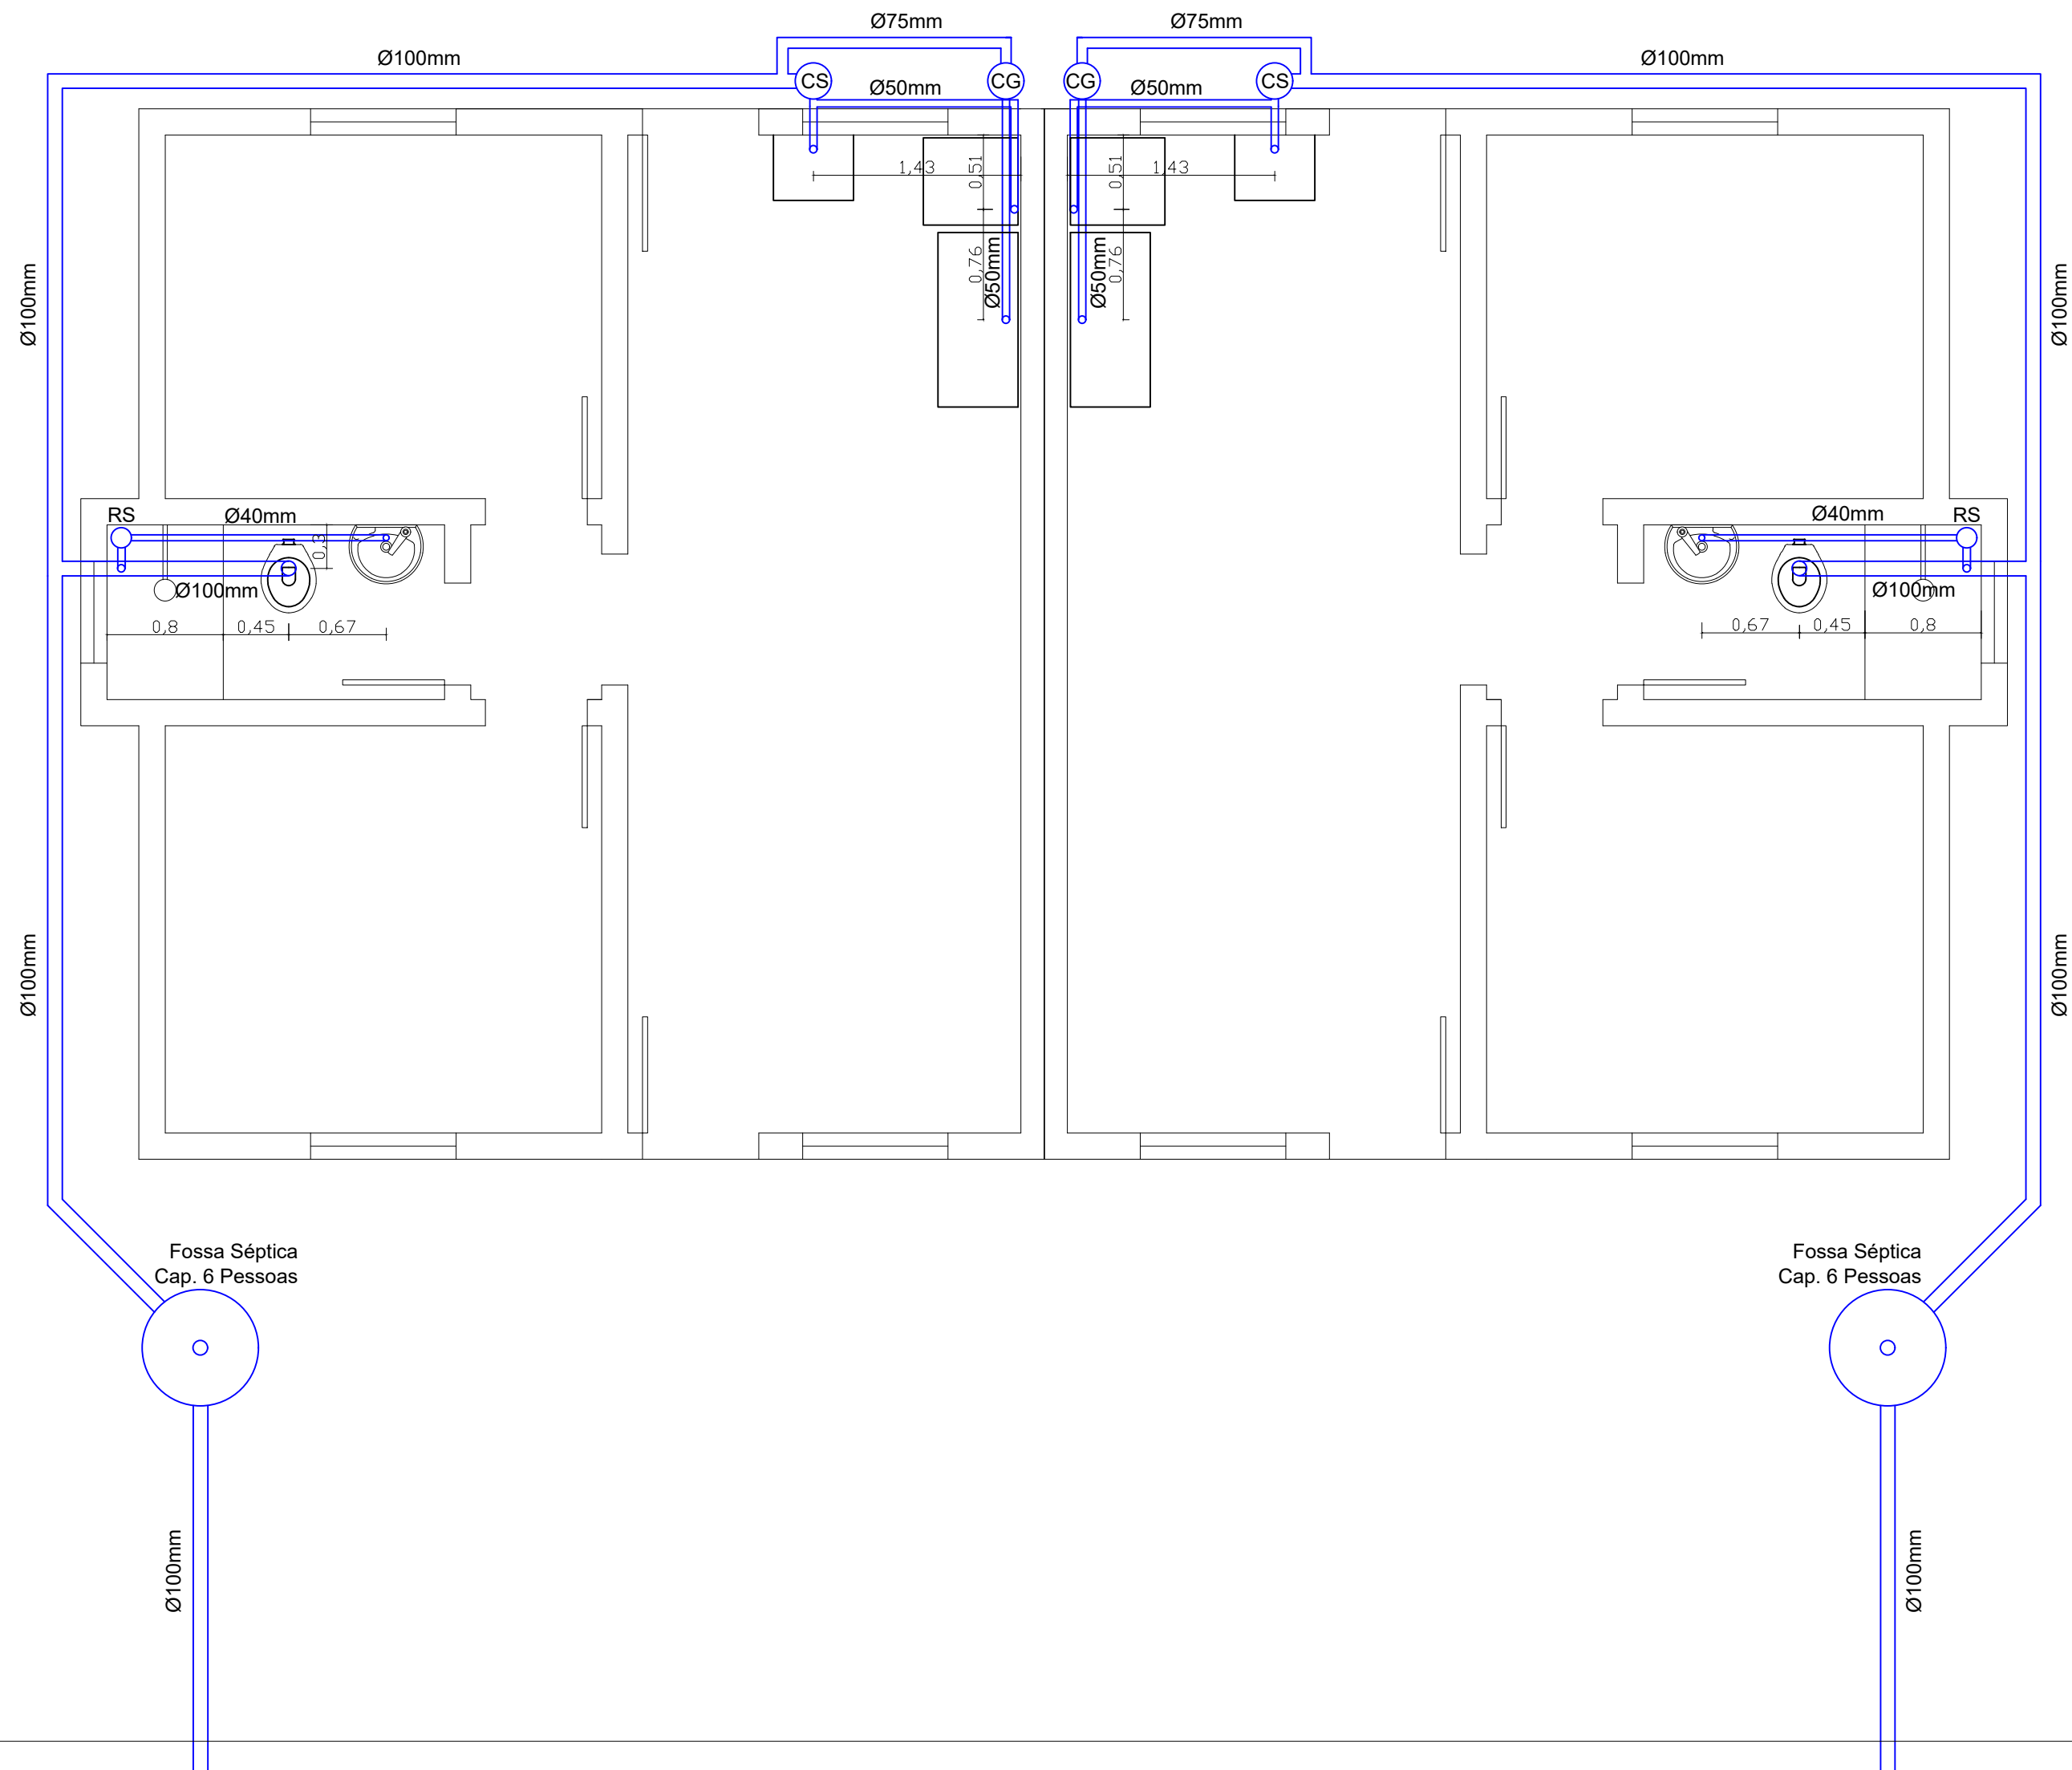

Prefeitura Municipal de Nova Palma		
Edificação em Alvenaria		
Rua "S" - Loteamento Popular - Nova Palma-RS		
Proprietário:	Responsável Técnico	
Andre Luiz Rossato	Ronaldo Tomazi	
	Arq. e Urbanista CAU-A53951-1	
Projeto Sanitário		Hid. Prancha 1/2
Outubro 2024 Area Total= 45,53 m² Esc.1/50		