




CORTES AUDITÓRIO

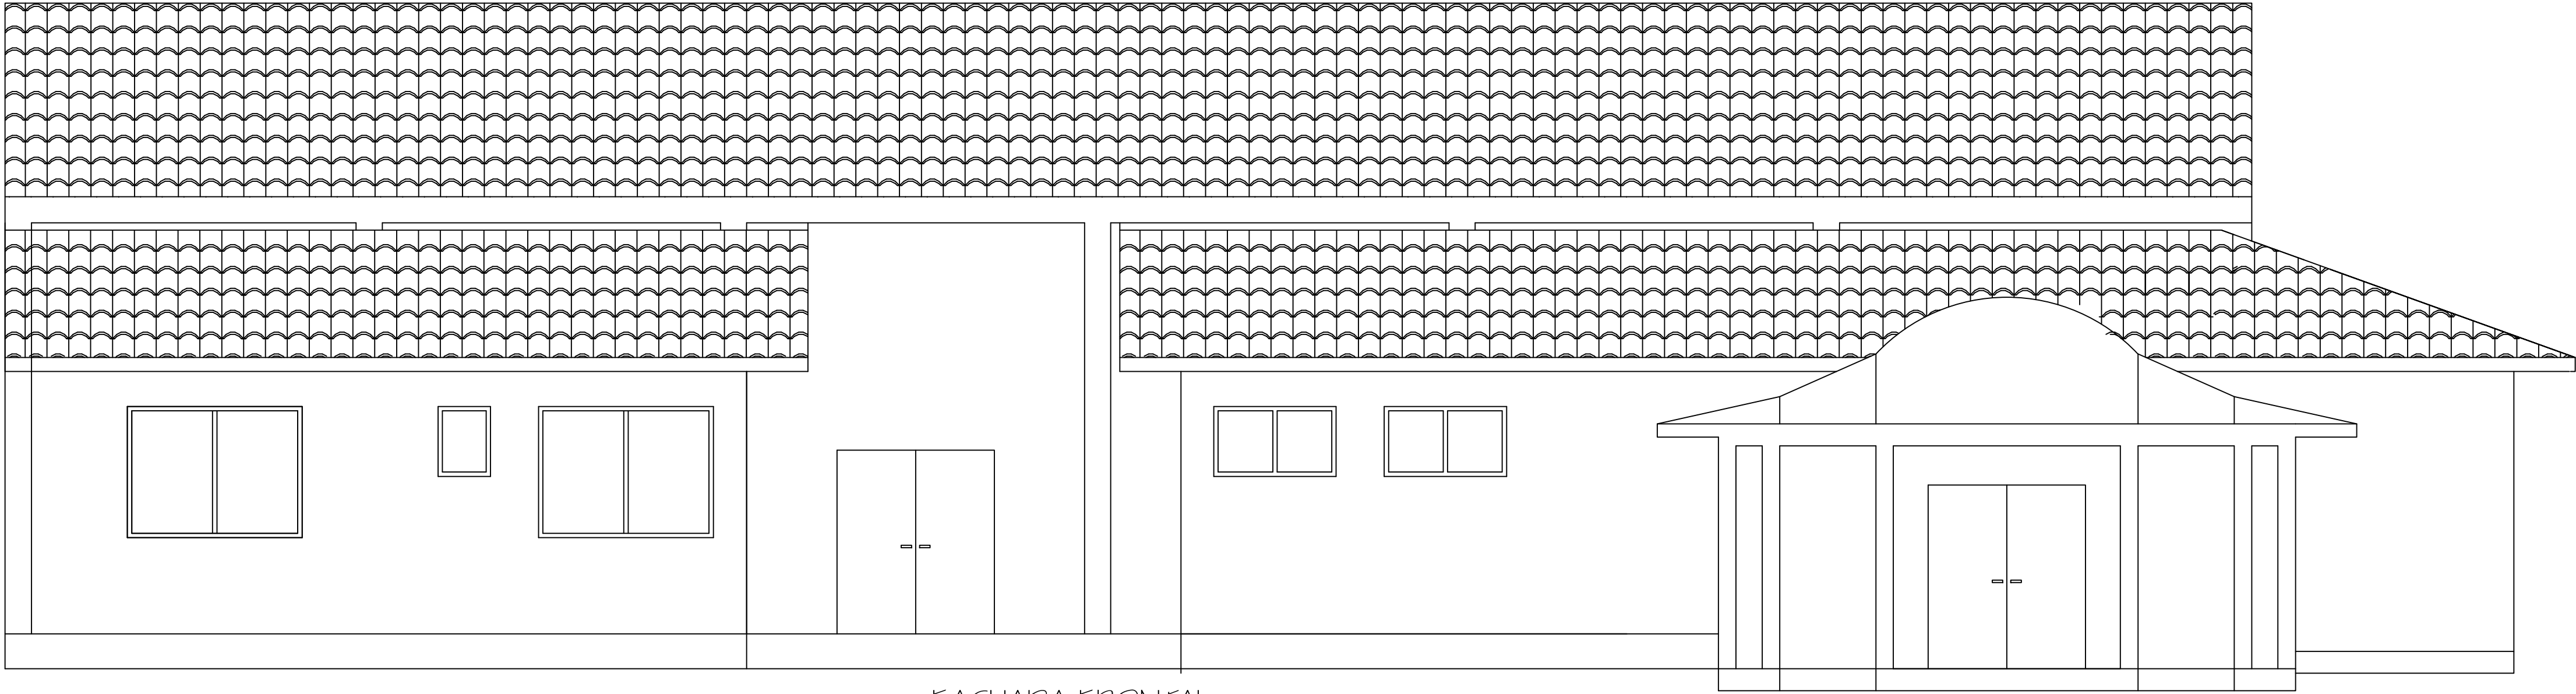


FACHADA FRONTAL
Escala 1/50

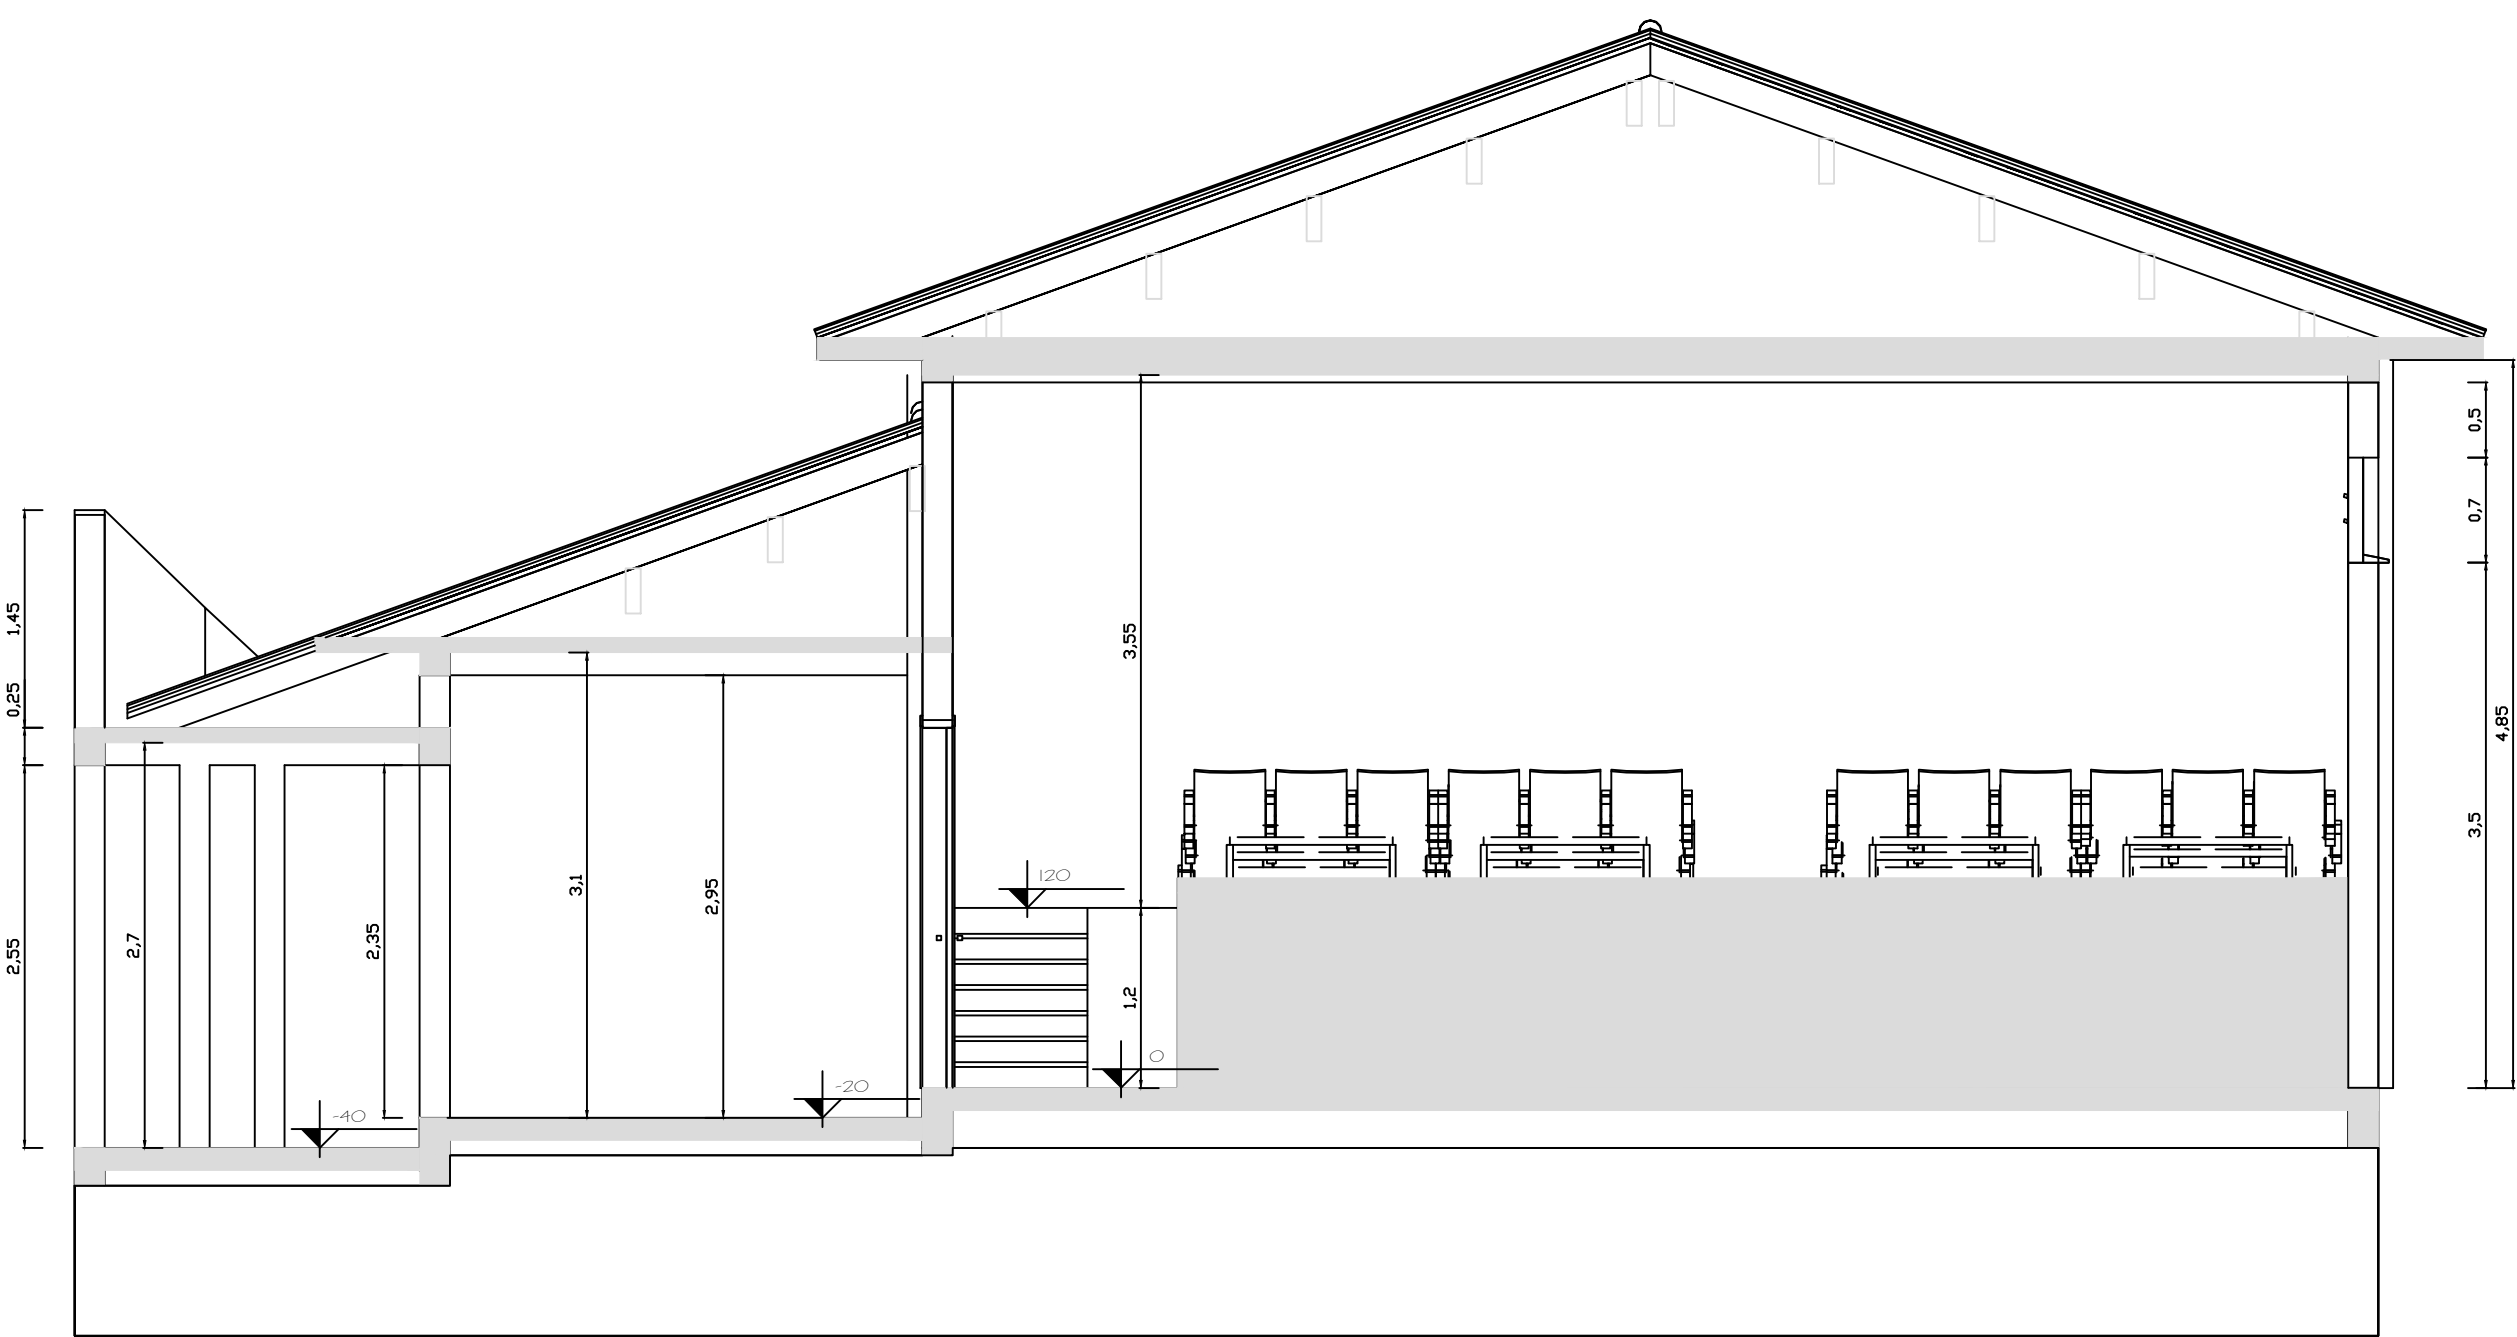


CORTE AA
Escala 1/50

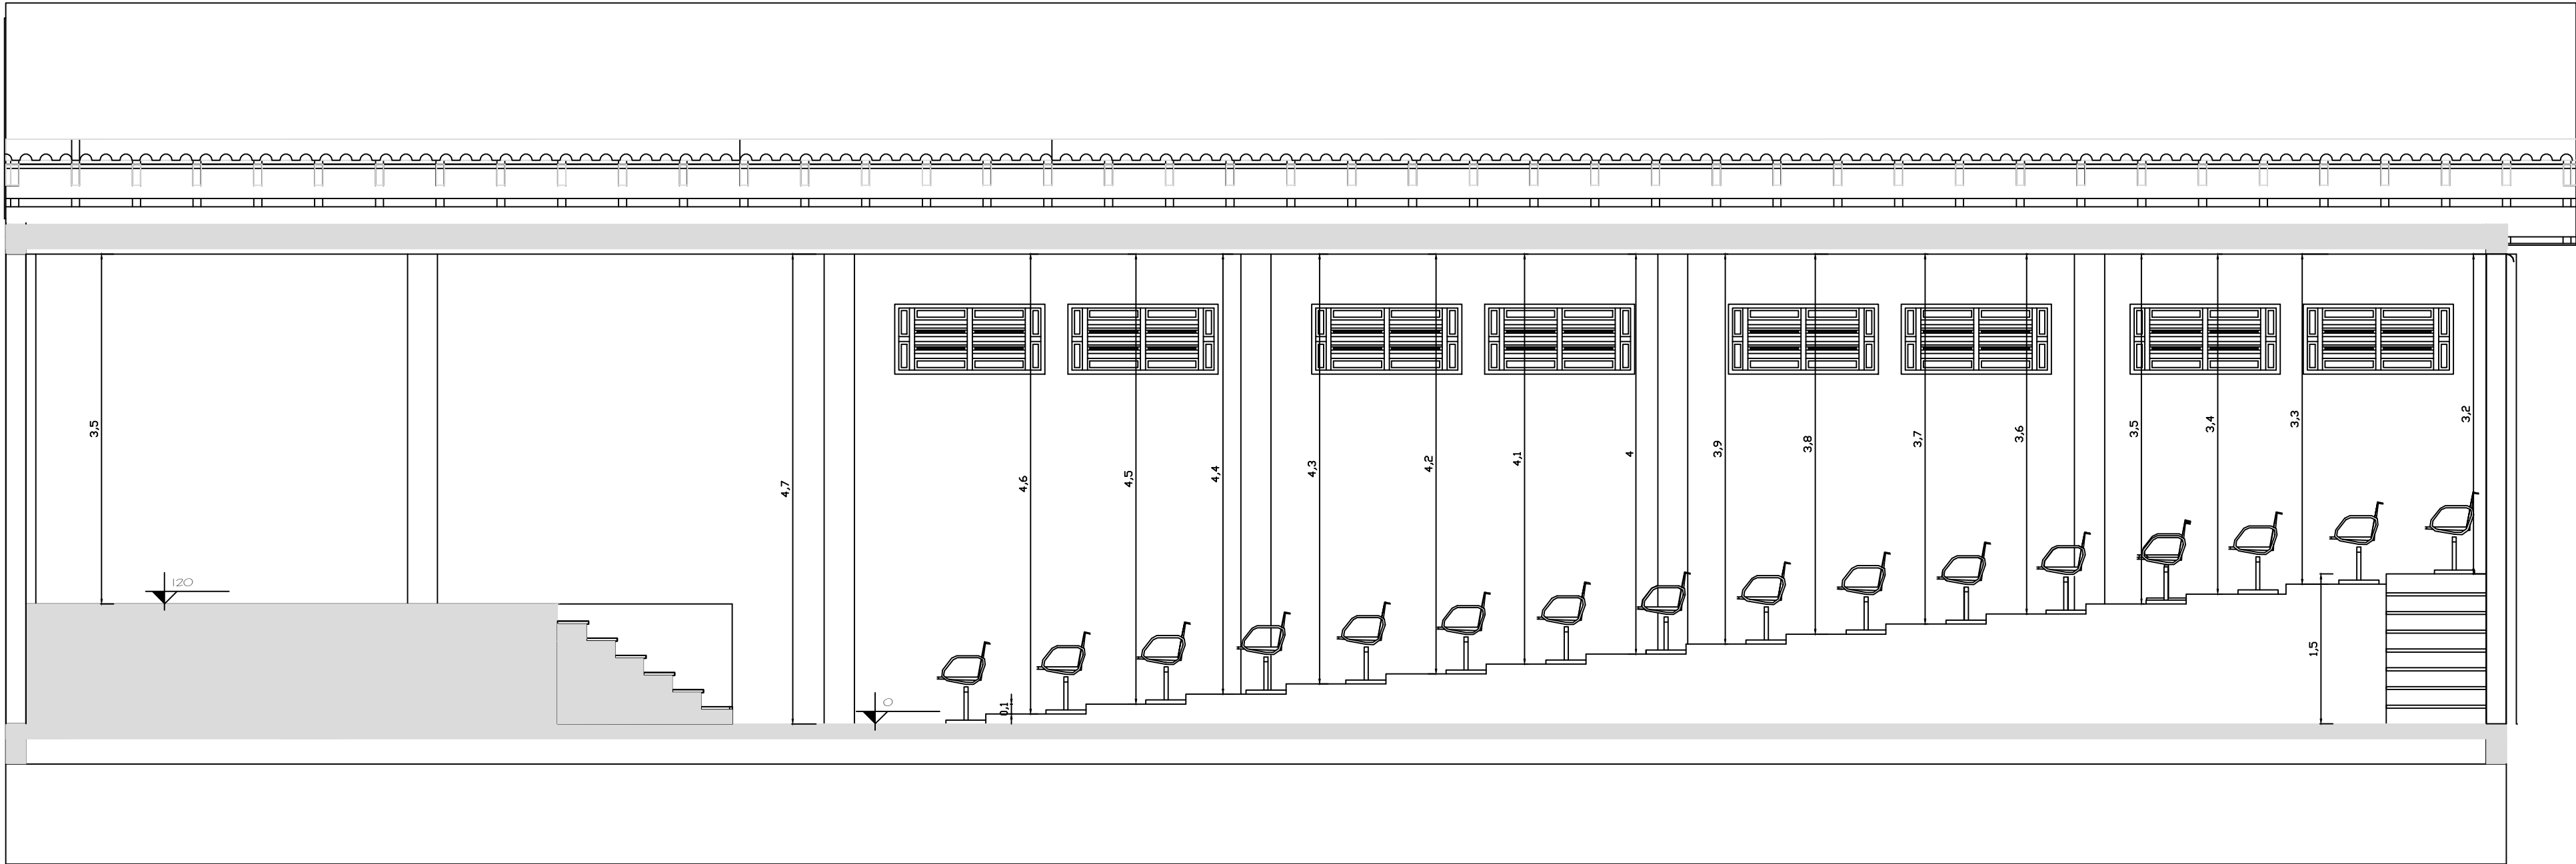

CORTE BB
Escala 1/50

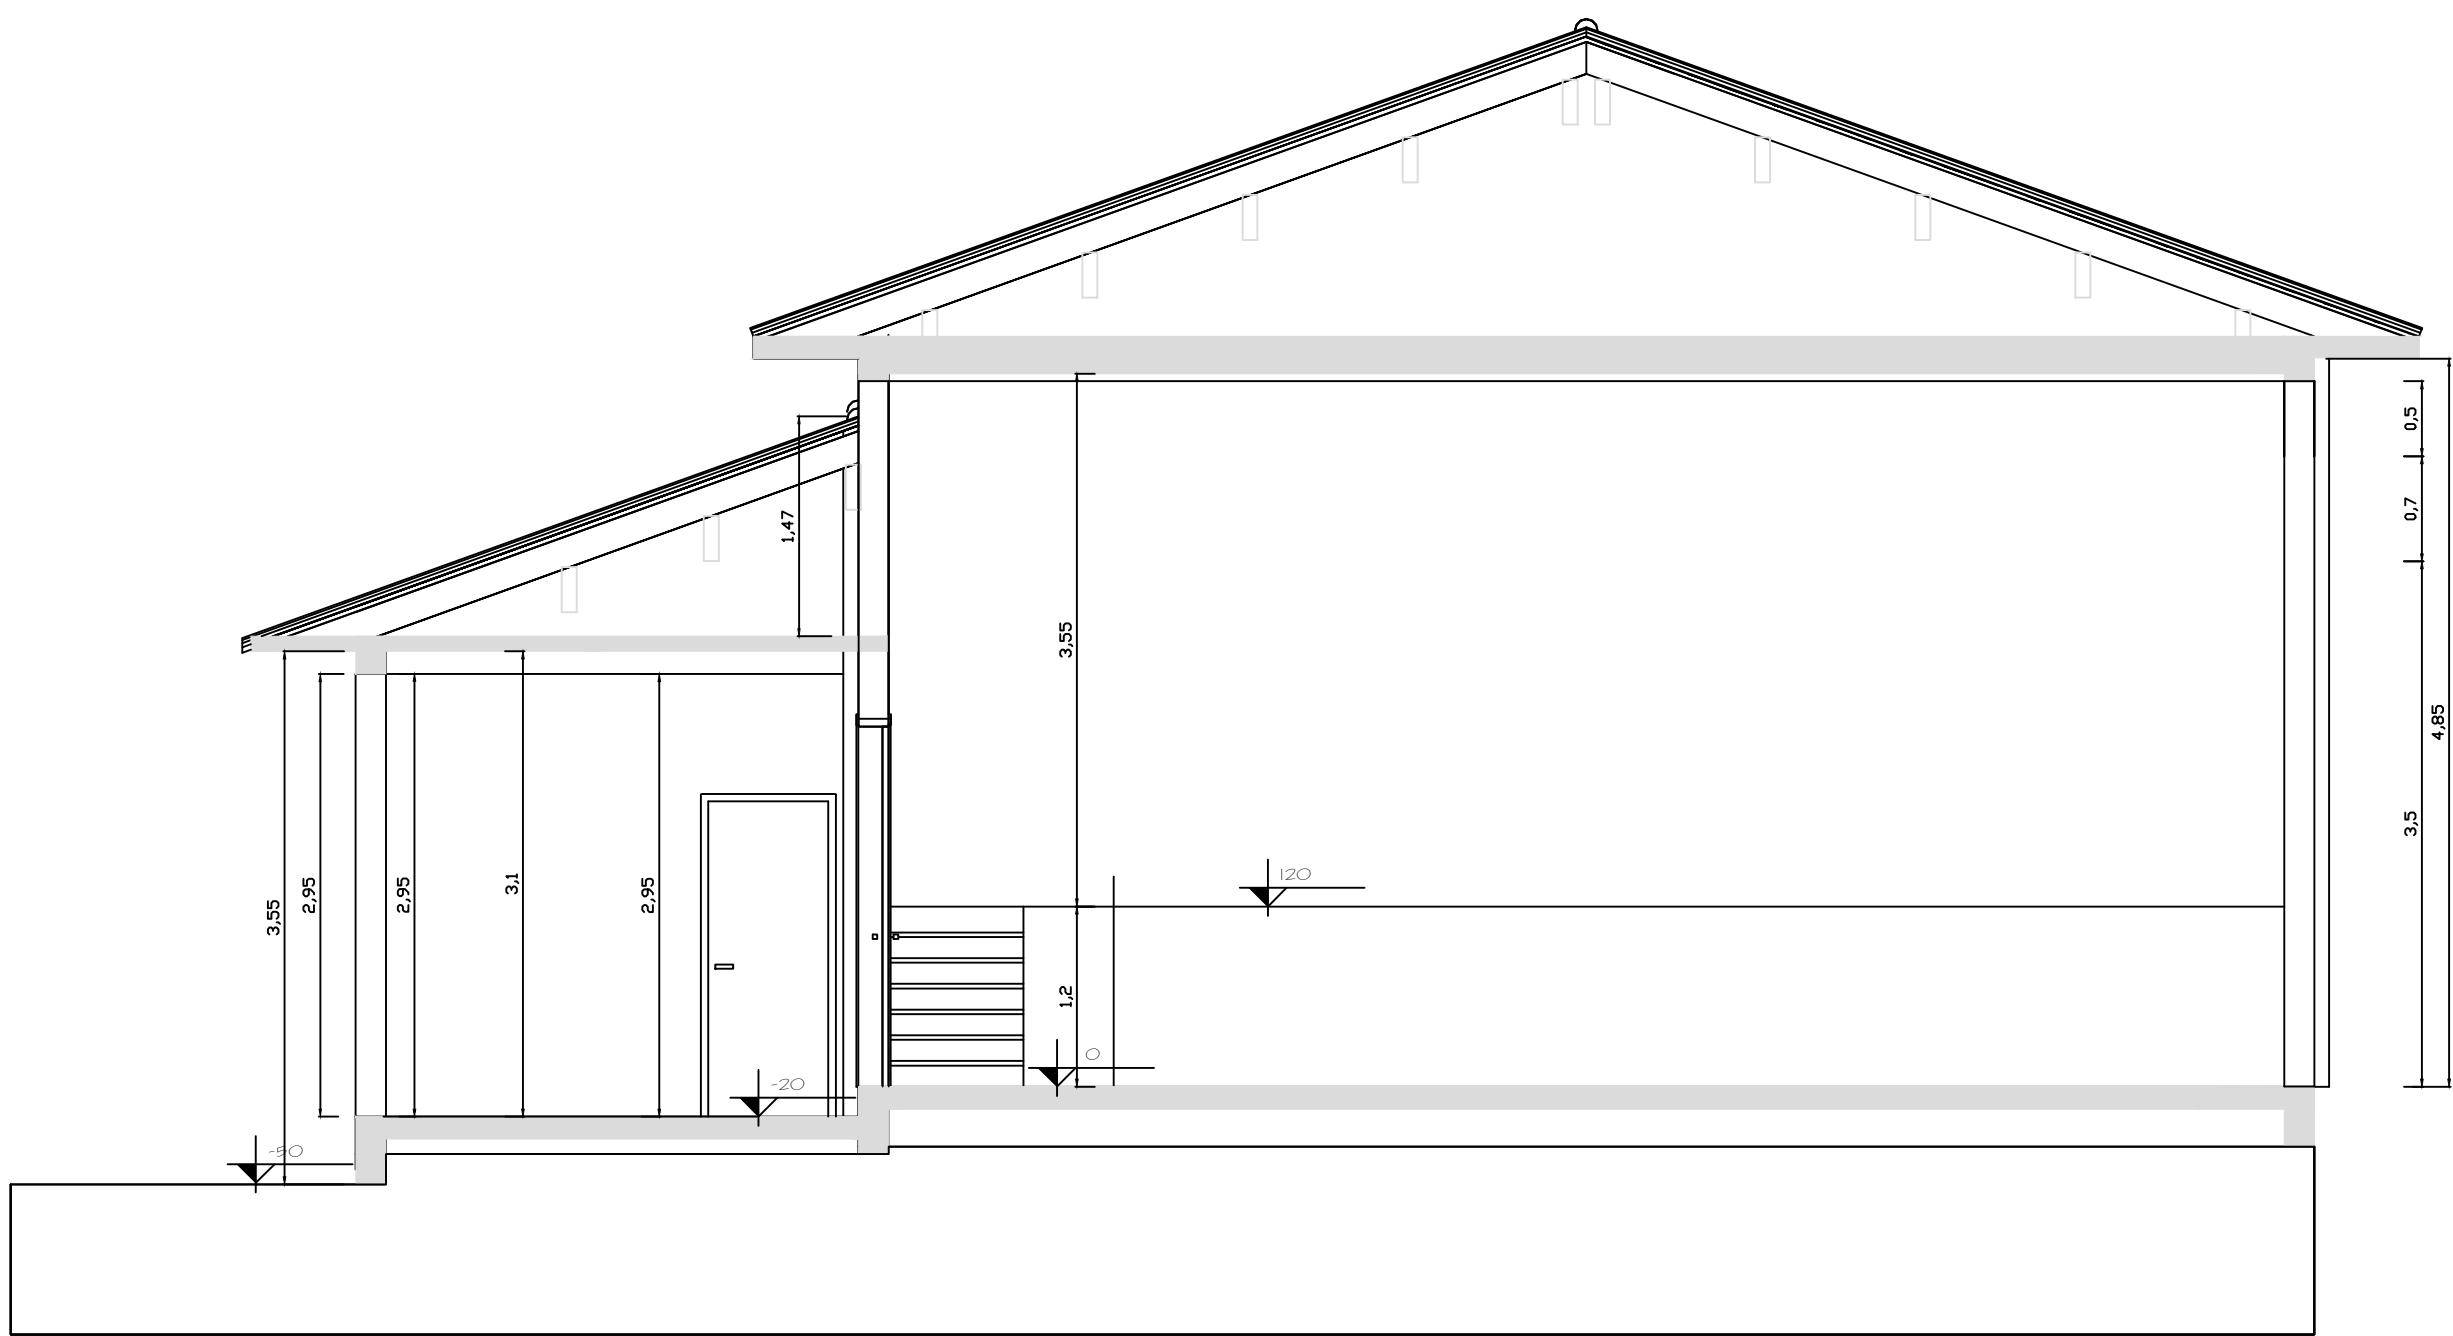

CORTE CC
Escala 1/50

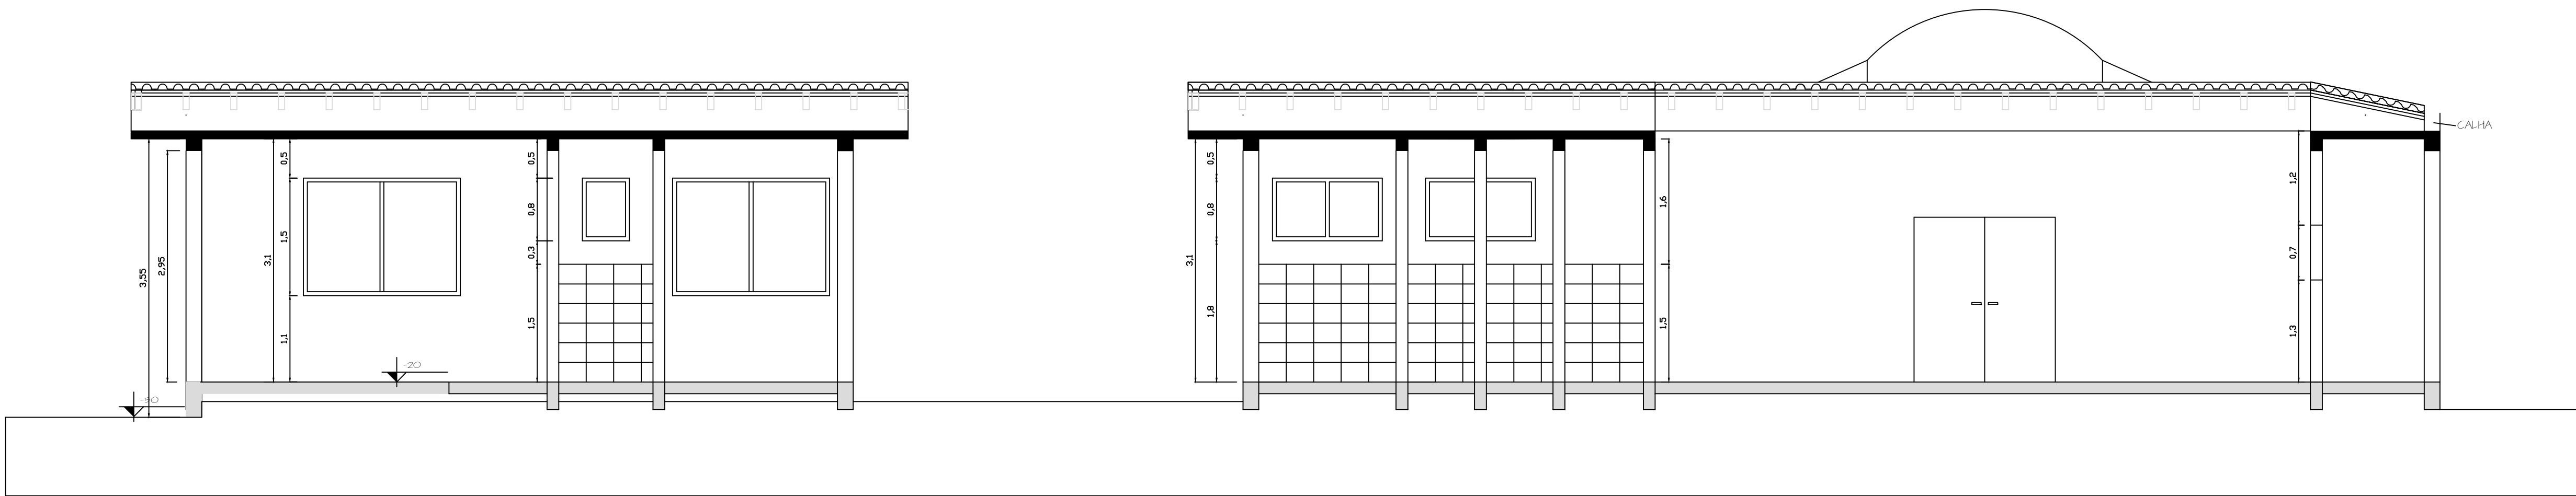

CORTE DD
Escala 1/50

REVISÃO		OBSERVAÇÃO		VERSI	DATA
CLIENTE: PREFEITURA MUNICIPAL DE NOVA PALMA					
OBJETO: CENTRO CULTURAL DE NOVA PALMA					
REFERÊNCIA: PLANTA CORTES AUDITÓRIO					
LUCIANA ROSSATO Profeta Municipal				GILBERTO SOARES PIRES Eng. CIVIL CREA 10031.767	
Projetado	Revisto	Escala(s) (1/50)	Unidade(s) (centímetros)	Data (14/01/2024)	Folha N° 4