




SITUAÇÃO - MUNICÍPIO
SEM ESCALA

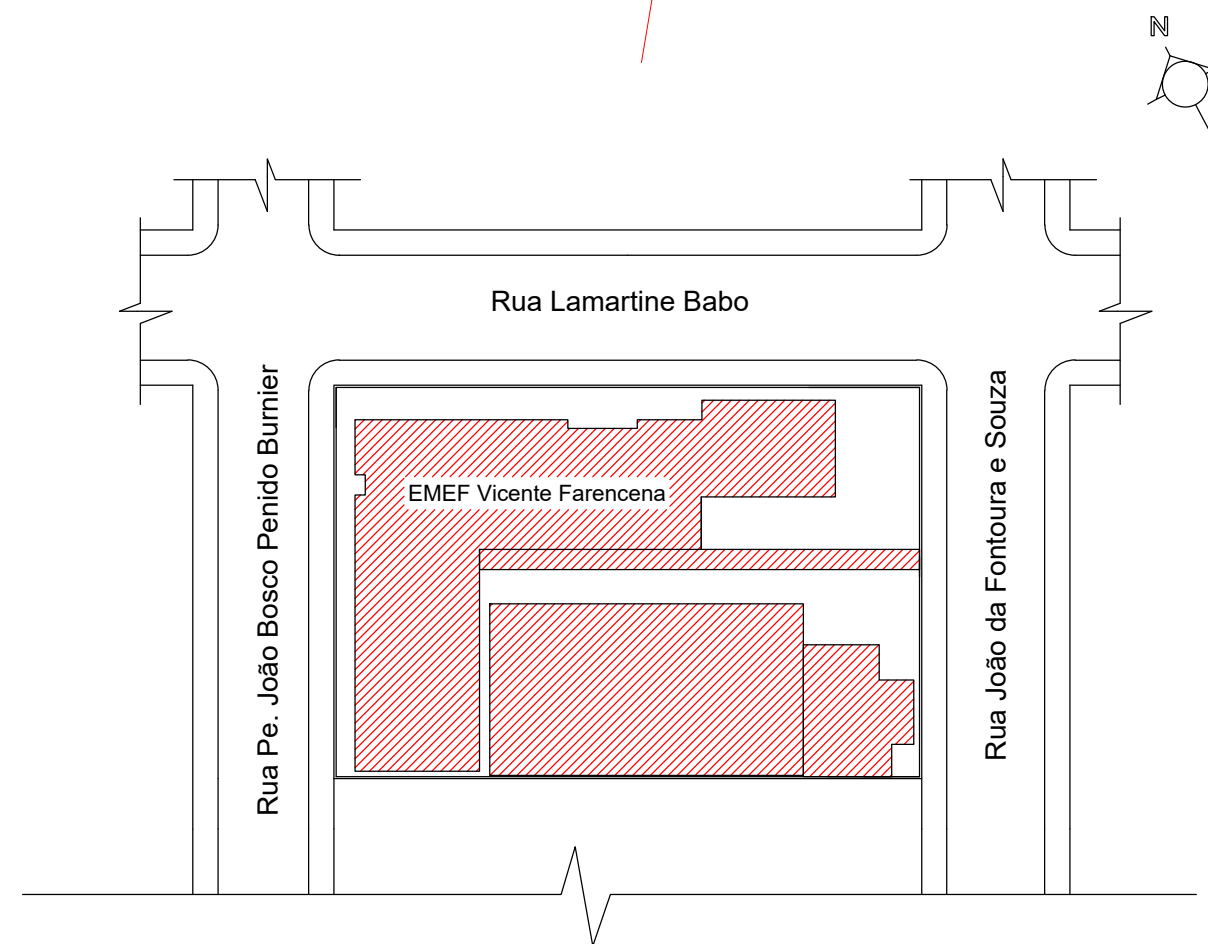

PLANTA DE SITUAÇÃO
ESCALA 1:500

PREFEITO MUNICIPAL: RODRIGO DECIMO
SECRETÁRIO: GUILHERME SCHNEIDER
RUA ANDRÉ MARQUES N° 820 • 10º ANDAR • OFFICE TOWER • CENTRO
CEP 97010-040 • SANTA MARIA • RS (55) 3921 7068 • sep.santamaria@gmail.com



OBRA
REFORMA PARCIAL DA REDE PLUVIAL DA EMEF VICENTE FARENCENA
LOCAL
Rua João da Fontoura e Souza, s/n - Bairro Camobi - Santa Maria/RS

PROJETO
INSTALAÇÕES HIDROSSANITÁRIAS
ASSUNTO
SITUAÇÃO

PROPRIETÁRIO	PROJETISTA / RESPONSÁVEL TÉCNICO
<hr/> PREFEITURA MUNICIPAL DE SANTA MARIA	<hr/> MARINA CASARIN PASE Engenheira Civil CREA/RS 232.935 PMSM 18.704-6

ESCALA INDICADA UNIDADE METRO (m)	DESENHO ORIGINAL	A.R.T. / R.R.T. ART N° 14276531 DATA DE PROJETO MARÇO 2026	PRANCHA 1/4
--	------------------	---	-----------------------