



PREFEITO MUNICIPAL: RODRIGO DECIMO  
SECRETÁRIO: GUILHERME SCHNEIDER  
RUA ANDRÉ MARQUES N° 820 • 10º ANDAR • OFFICE TOWER • CENTRO  
CEP 97010-040 • SANTA MARIA • RS (55) 3921 7068 • sep.santamaria@gmail.com

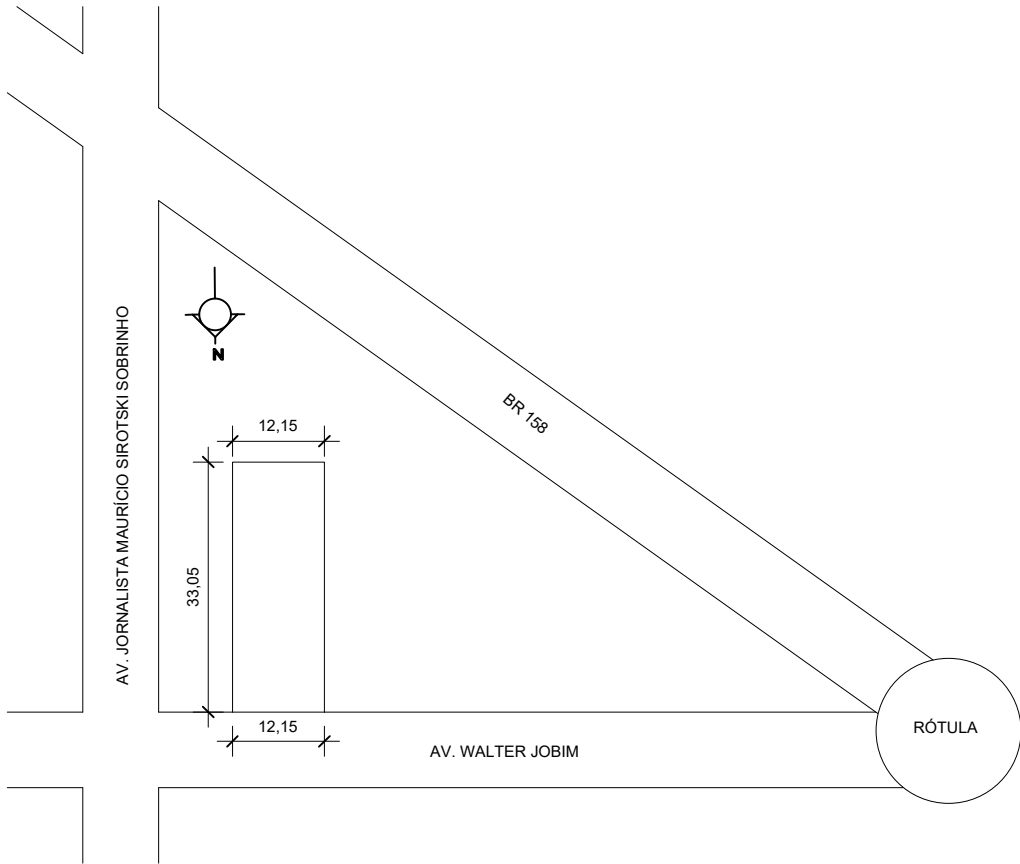

PROJETO - SITUAÇÃO  
1 | 1000

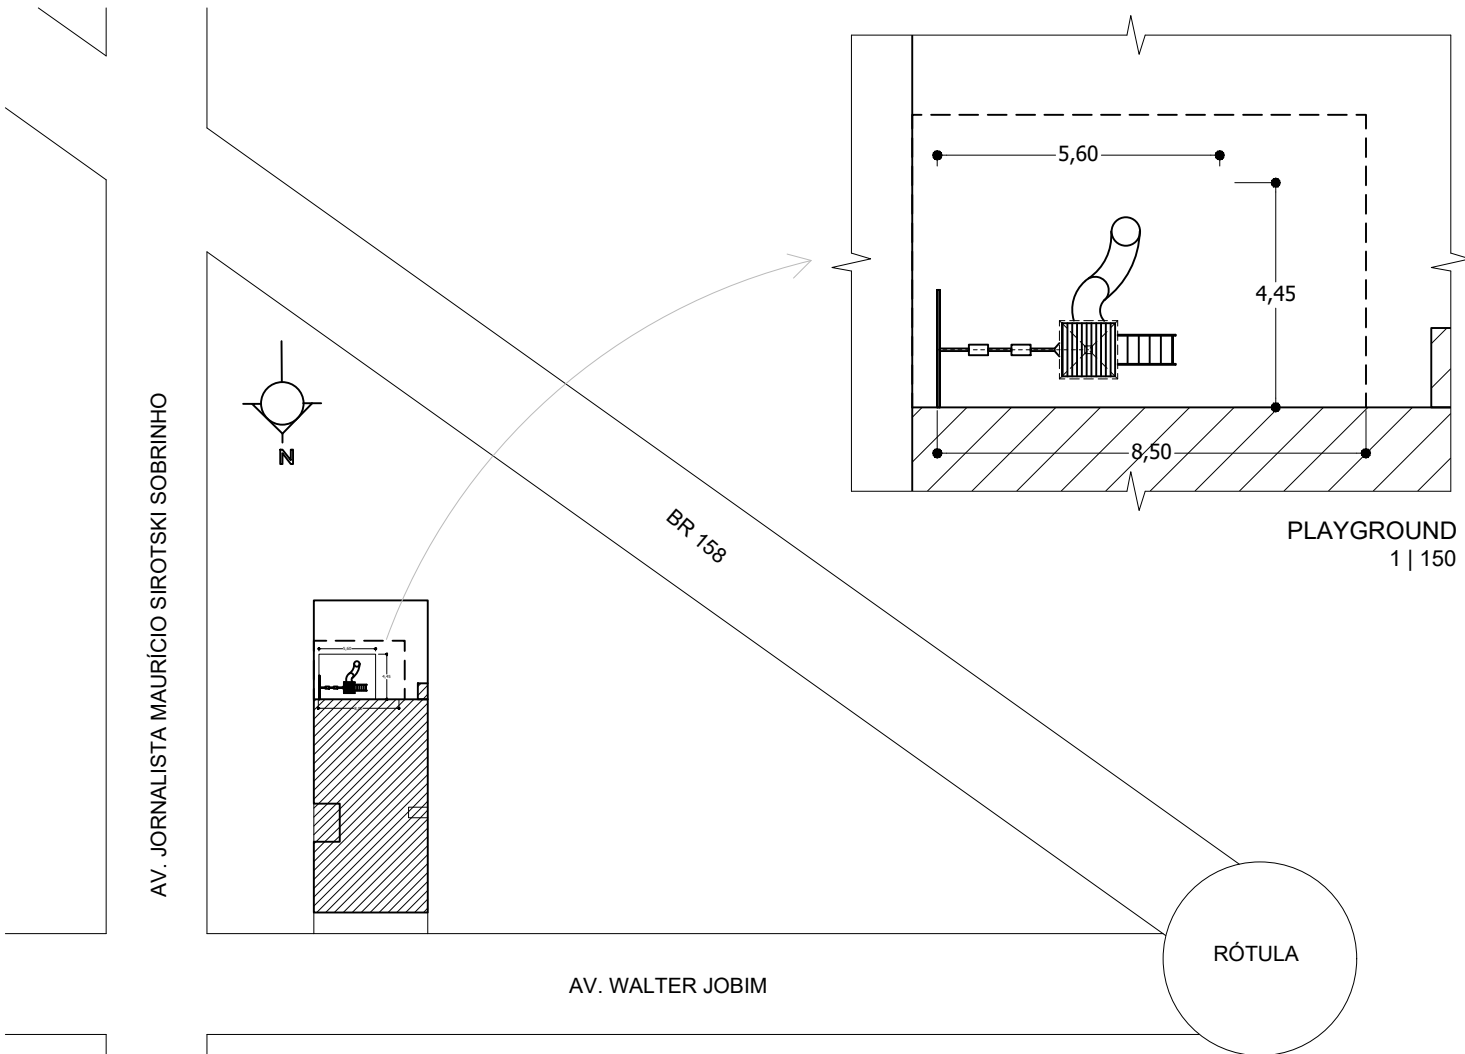

PROJETO - LOCALIZAÇÃO  
1 | 750

OBRA	EMEI NOSSO LAR		
LOCAL	Av. Governador Walter Jobim, nº 1155 - Patronato, Santa Maria - RS		
PROJETO	PLAYGROUND		
ASSUNTO	SITUAÇÃO E LOCALIZAÇÃO		
PROPRIETÁRIO		PROJETISTA / RESPONSÁVEL TÉCNICO	
PREFEITURA MUNICIPAL DE SANTA MARIA		MAITÊ TROJAHN OLIVEIRA Arquiteta e Urbanista CAU/RS A162388-5 / PMSM 18093-9	
ÁREA DE LEVANTAMENTO	DESENHO ORIGINAL	A.R.T. / R.R.T. 15727330	PRANCHA 1/1
ESCALA INDICADA		DATA DE PROJETO 2025 JUNHO	
UNIDADE METRO (m)			
ARQUIVO			