


DETALHE SAN-1

1:25

Lista de materiais - Pavimento	
Esgoto	
PVC Acessórios	
Caixa sifonada 150x150x50	2 pç
Sifão de copo p/ pia e lavatório 1" - 1.1/2"	5 pç
Válvula p/ lavatório e tanque 1"	5 pç
PVC Esgoto	
Anel de borracha 100mm - 4"	22 pç
50mm - 2"	6 pç
Curva 90 curta 40 mm	5 pç
Joelho 45 100 mm	4 pç
40 mm	2 pç
50 mm	2 pç
Joelho 90 100 mm	6 pç
Joelho 90 c/anel p/ esgoto secundário 40 mm - 1.1/2"	5 pç
Junção simples 100 mm - 50 mm	2 pç
100 mm - 100 mm	5 pç
40 mm x 40 mm	2 pç
Tubo rígido c/ ponta lisa 100 mm - 4"	9.07 m
40 mm	7.06 m
50 mm - 2"	2.39 m
Vedação p/ saída de vaso sanitário 100 mm	6 pç
Ventilação	
PVC Esgoto	
Anel de borracha 100mm - 4"	3 pç
50mm - 2"	21 pç
75mm - 3"	7 pç
Joelho 45 50 mm	6 pç
Joelho 90 50 mm	4 pç
75 mm	3 pç
Junção simples 50 mm - 50 mm	1 pç
75 mm - 50 mm	1 pç
75 mm 75 mm	1 pç
Redução excêntrica 75 mm - 50 mm	2 pç
Terminal de ventilação 75 mm	2 pç
Tubo rígido c/ ponta lisa 50 mm - 2"	8.06 m
75 mm - 3"	12.02 m
Tê sanitário 100 mm - 50 mm	2 pç
100 mm - 75 mm	1 pç
50 mm - 50 mm	2 pç

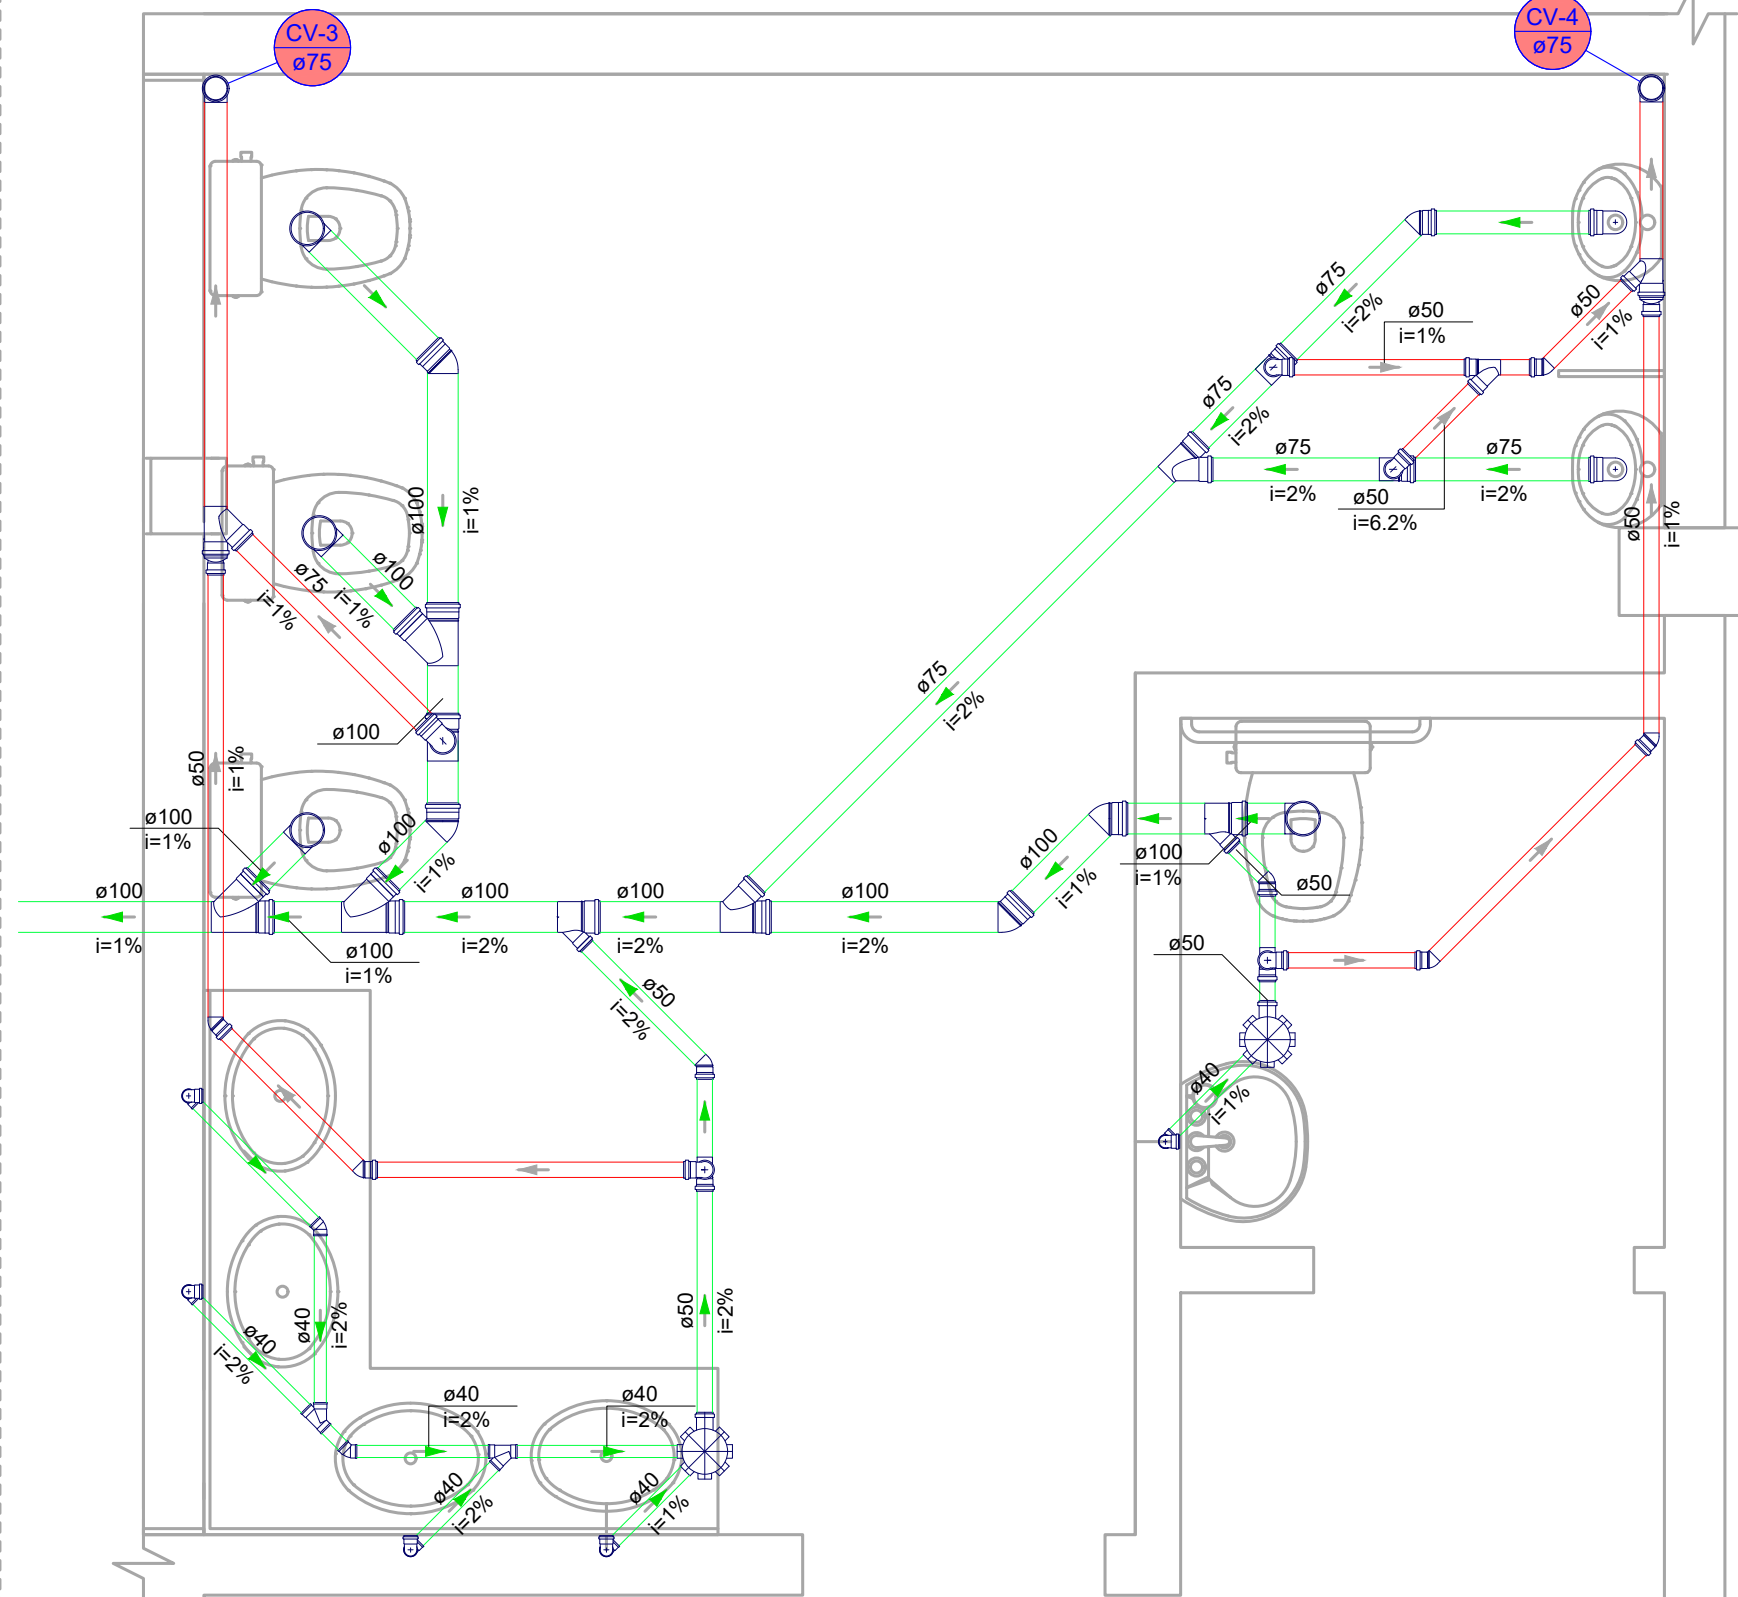

DETALHE SAN-2

1:25

Lista de materiais - Pavimento	
Esgoto	
PVC Acessórios	
Caixa sifonada 150x150x50	2 pç
Sifão de copo p/ pia e lavatório 1" - 1.1/2"	5 pç
Sifão flexível p/ Mictório 1.1/4" - 2"	2 pç
Válvula p/ lavatório e tanque 1"	5 pç
PVC Esgoto	
Anel de borracha 100mm - 4"	17 pç
50mm - 2"	8 pç
75mm - 3"	8 pç
Curva 90 curta 40 mm	5 pç
Joelho 45 100 mm	4 pç
40 mm	2 pç
50 mm	2 pç
75 mm	1 pç
Joelho 90 100 mm	4 pç
75 mm	4 pç
Joelho 90 c/anel p/ esgoto secundário 40 mm - 1.1/2"	5 pç
Junção simples 100 mm - 50 mm	2 pç
100 mm - 75 mm	1 pç
100 mm - 100 mm	3 pç
40 mm x 40 mm	2 pç
75 mm 75 mm	1 pç
Redução excêntrica 75 mm - 50 mm	2 pç
Tubo rígido c/ ponta lisa 100 mm - 4"	5.03 m
40 mm	7.33 m
50 mm - 2"	2.06 m
75 mm - 3"	5.88 m
Vedação p/ saída de vaso sanitário 100 mm	4 pç
Ventilação	
PVC Esgoto	
Anel de borracha 100mm - 4"	1 pç
50mm - 2"	20 pç
75mm - 3"	9 pç
Joelho 45 50 mm	5 pç
Joelho 90 50 mm	4 pç
75 mm	3 pç
Junção simples 50 mm - 50 mm	1 pç
75 mm - 50 mm	1 pç
75 mm 75 mm	1 pç
Redução excêntrica 75 mm - 50 mm	2 pç
Terminal de ventilação 75 mm	2 pç
Tubo rígido c/ ponta lisa 50 mm - 2"	7.44 m
75 mm - 3"	12.48 m
Tê sanitário 100 mm - 75 mm	1 pç
50 mm - 50 mm	2 pç
75 mm - 50 mm	2 pç

PREFEITO MUNICIPAL: RODRIGO DECIMO
SECRETÁRIO: GUILHERME SCHNEIDER
RUA ANDRÉ MARQUES N° 820 • 10º ANDAR • OFFICE TOWER • CENTRO
CEP 97010-040 • SANTA MARIA • RS (55) 3921 7068 • sep.santamaria@gmail.com



OBRA
LOCAL
REFORMA BANHEIROS CDM
GINÁSIO SANITÁRIO FEMININO E MASCULINO
Rua Appel, n° 798 - Bairro Nossa Sra de Fátima - Santa Maria - RS

PROJETO
ASSUNTO
PROJETO HIDROSSANITÁRIO
Esgoto cloacal - Detalhamentos

PROPRIETÁRIO
PROJETISTA / RESPONSÁVEL TÉCNICO
PREFEITURA MUNICIPAL DE SANTA MARIA
VICTÓRIA MORO COLPO
Engenheira civil
CREA/RS 232.123 PMSM 17847

ÁREA DE LEVANTAMENTO	DESENHO ORIGINAL	A.R.T. / R.R.T.	PRANCHA
ESCALA	INDICADA	14310118	5/5
UNIDADE	METRO (m)	DATA DE PROJETO 2026 FEVEREIRO	

ARQUIVO