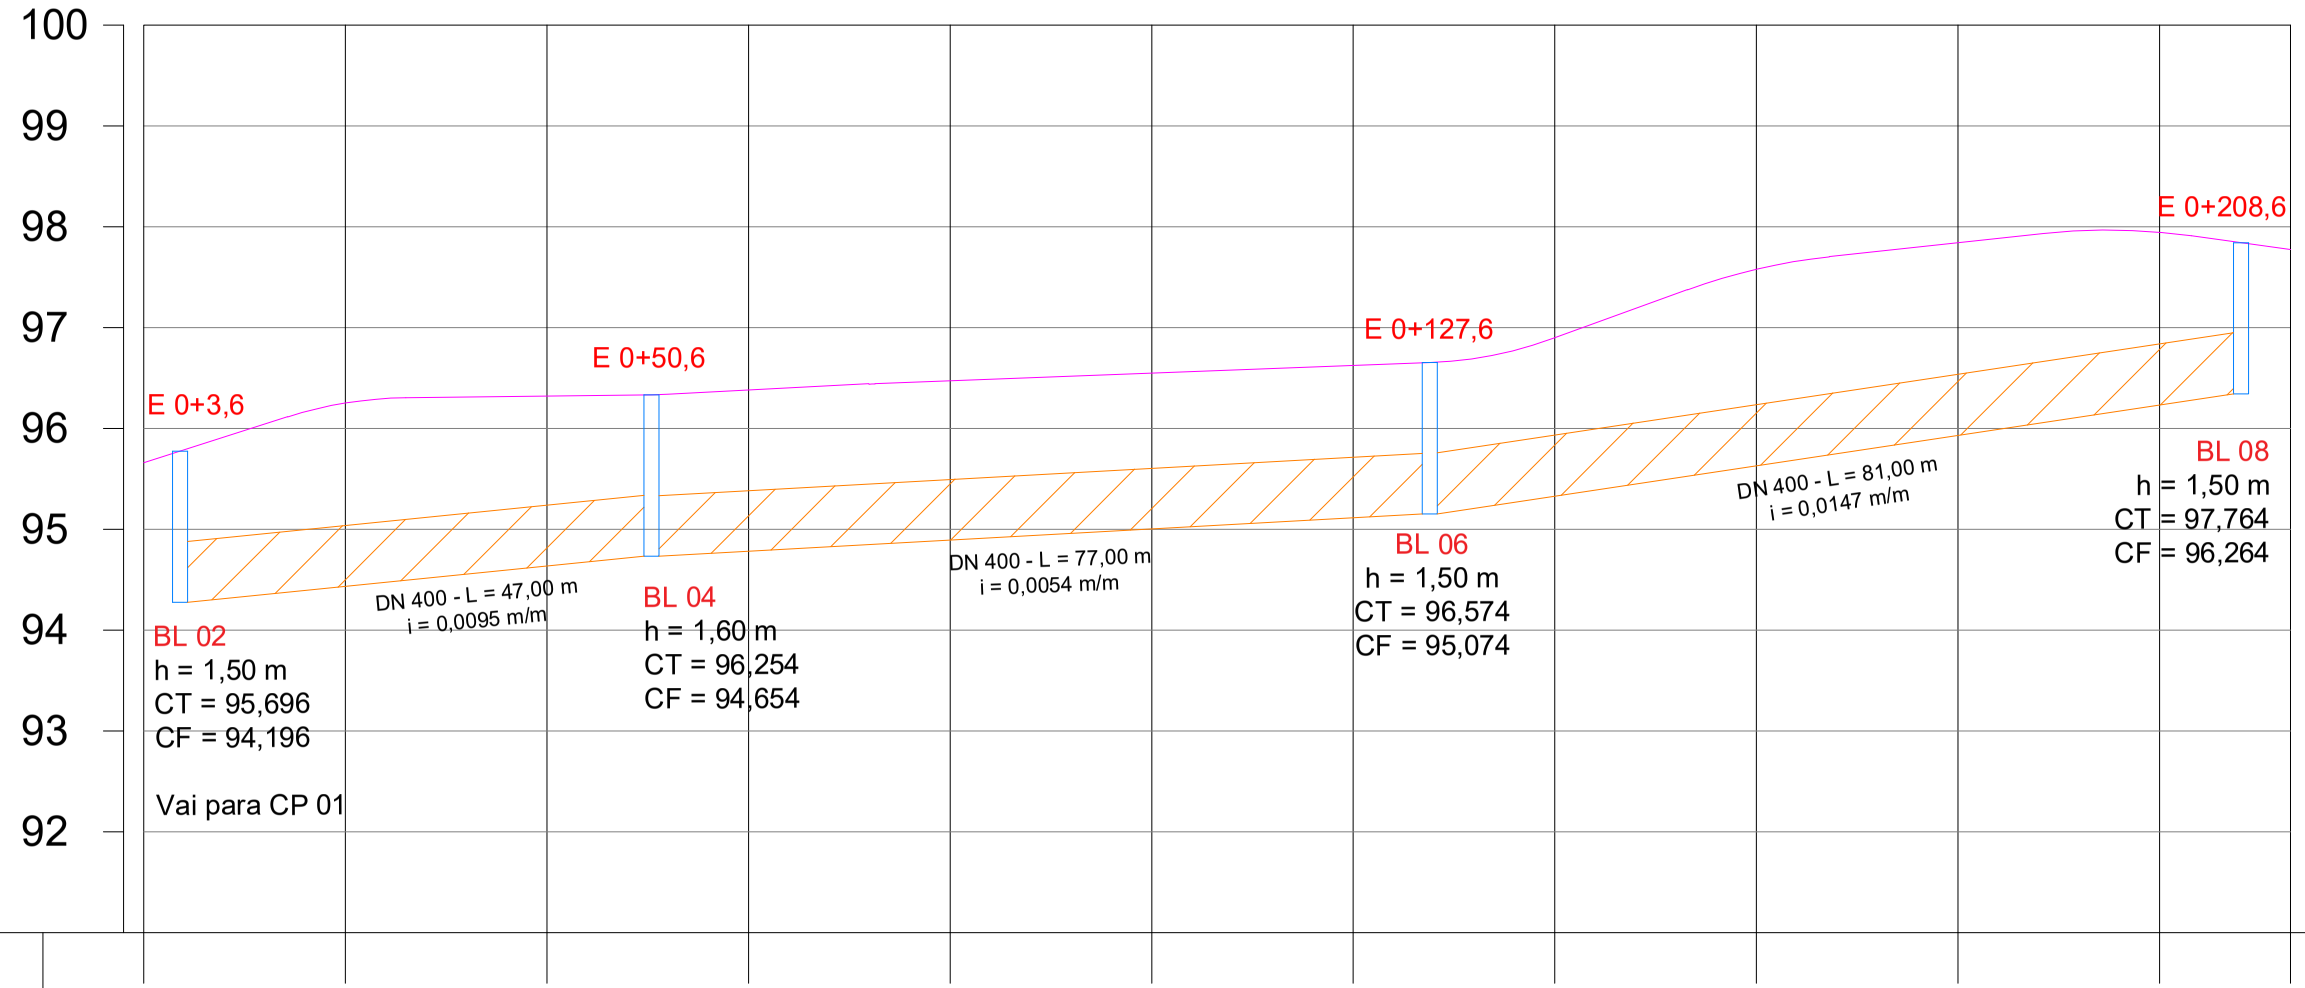

ESTACA	0+0	0+20	0+40	0+60	0+80	0+100	0+120	0+140	0+160	0+180	0+200	0+214
GREIDE DE PAVIMENTAÇÃO	95,662	96,255	96,323	96,381	96,475	96,550	96,625	96,900	97,598	97,843	97,962	97,775

Escala Vertical: 10:1
Escala Horizontal: 1:1

Greide Projetado

Assinado digitalmente por MARCOS GUTERRES GIOVELLI:00823495094
CN=MARCOS GUTERRES GIOVELLI:00823495094, OU=AC SOLUTI Multipla v5, OU=09461647000195, OU=Videoconferencia, OU=Certificado PF A3, CN=MARCOS GUTERRES GIOVELLI:00823495094
Razão: Eu sou o autor deste documento
Localização: sua localização de assinatura aqui
Data: 2024.07.24 09:17:48-03'00'
Foxit PDF Reader Versão: 11.0.0

MARCOS GUTERRES GIOVELLI:00823495094

Prefeitura Municipal de Santa Maria
APROVADO
Santa Maria, 24/07/2024

PREFEITURA MUNICIPAL DE SANTA MARIA

SECRETARIA DE MUNICÍPIO DE INFRAESTRUTURA E SERVIÇOS PÚBLICOS - SMISP

PREFEITO MUNICIPAL JORGE CLADISTONE POZZOBOM

SECRETÁRIO SMISP WAGNER OLIVEIRA DA ROSA

Obra: **PAVIMENTAÇÃO / DRENAGEM / SINALIZAÇÃO**

Prancha: **DRENAGEM - PERFIL**

Local: **Rua Maceió - Bairro Pinheiro Machado**

RESP. TÉCNICO: VICTOR LIPPMANN GASPARETO DA CUNHA:01763003094
Assinado digitalmente por VICTOR LIPPMANN GASPARETO DA CUNHA:01763003094
CN=VICTOR LIPPMANN GASPARETO DA CUNHA:01763003094, OU=Videoconferencia, OU=Certificado PF A3, OU=AC SOLUTI Multipla v5, OU=09461647000195, OU=CFBR, OU=ICP-Brasil
Razão: Eu sou o autor deste documento
Data: 2024.03.06 11:54:23-03'00'

Eng. Victor Lippmann Gaspareto da Cunha
CREA/RS 187209 / Matrícula PMSM 18388

OLNI RICARDO SIMAS DUTRA:64054616020
Assinado digitalmente por OLNI RICARDO SIMAS DUTRA:64054616020
CN=OLNI RICARDO SIMAS DUTRA:64054616020, OU=ICP-Brasil, OU=AC SOLUTI Multipla v5, OU=38383509000104, OU=Videoconferencia, OU=Certificado PF A3, CN=OLNI RICARDO SIMAS DUTRA:64054616020
Razão: Eu estou aprovando este documento
Localização: 0

Olni Ricardo Simas Dutra
Superintendente de Infraestrutura

PROPRIETÁRIO: WAGNER OLIVEIRA DA ROSA:00334788056
Assinado digitalmente por WAGNER OLIVEIRA DA ROSA:00334788056
CN=WAGNER OLIVEIRA DA ROSA:00334788056, OU=Videoconferencia, OU=Certificado PF A3, OU=AC SOLUTI Multipla v5, OU=09461647000195, OU=CFBR, OU=ICP-Brasil
Razão: Eu sou o autor deste documento
Data: 2024.03.06 10:27:39-03'00'
Foxit PDF Reader Versão: 10.1.2

Wagner Oliveira da Rosa
Secretário de Infraestrutura e Serviços Públicos

PRANCHA: **03 / 04**

ESCALA: **1/750**

DATA: **Abril / 2024**