



REDE DE DRENAGEM PLUVIAL - RUA JOÃO CLARO
Escala: 1:500

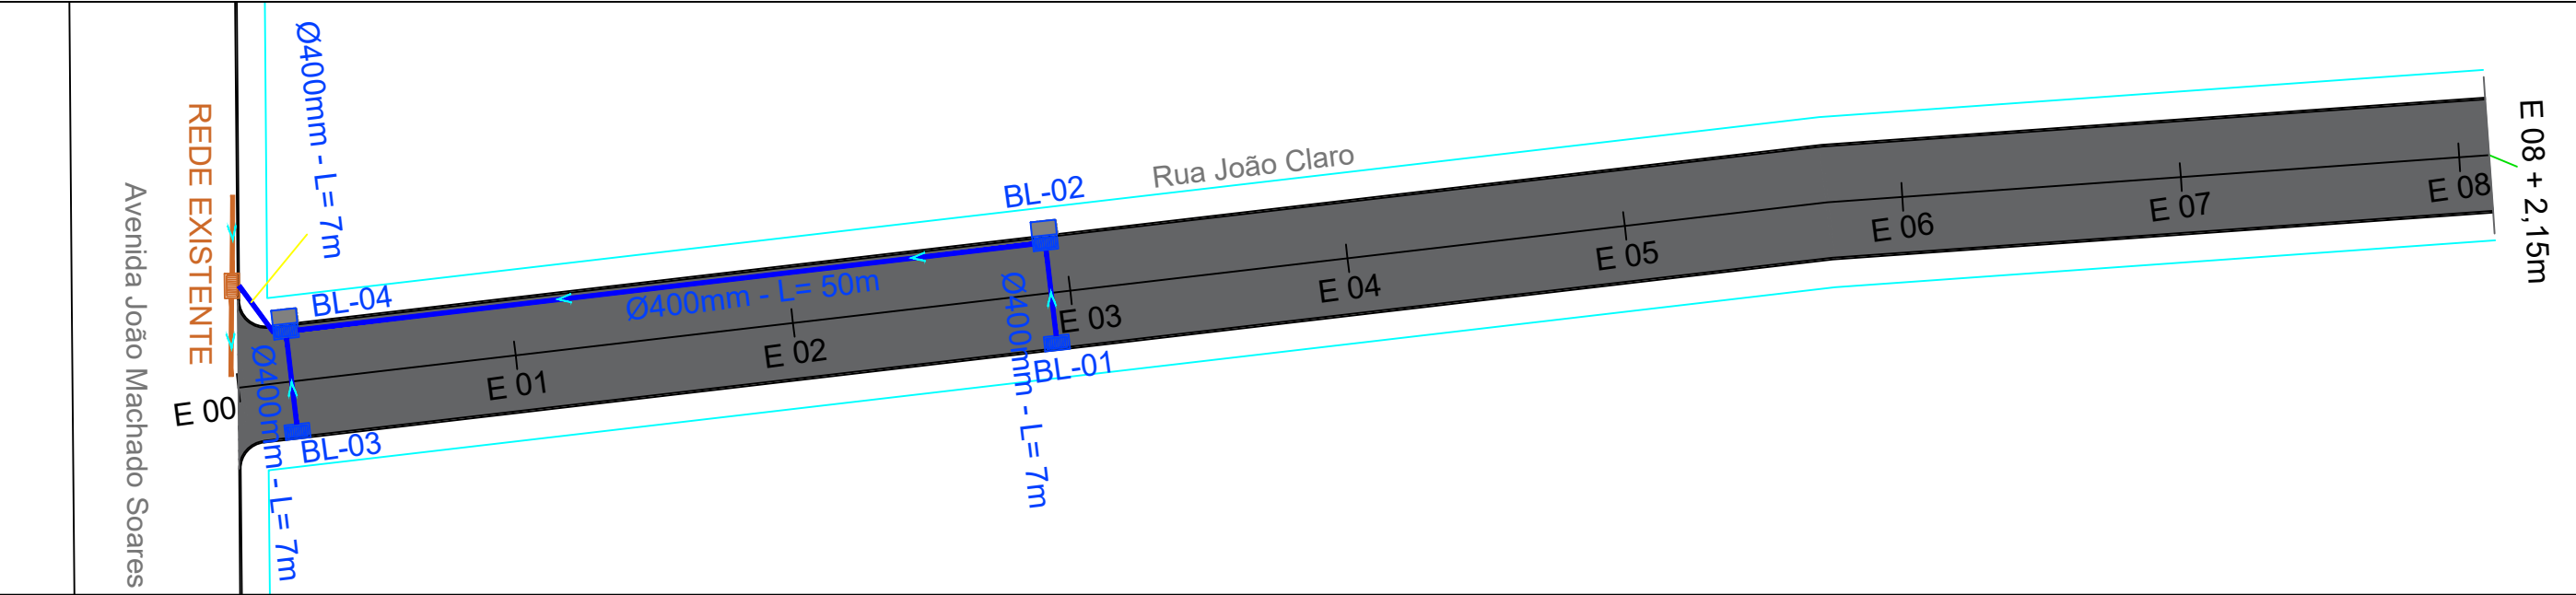

CORTE TRANSVERSAL DAS RUAS
Sem Escala

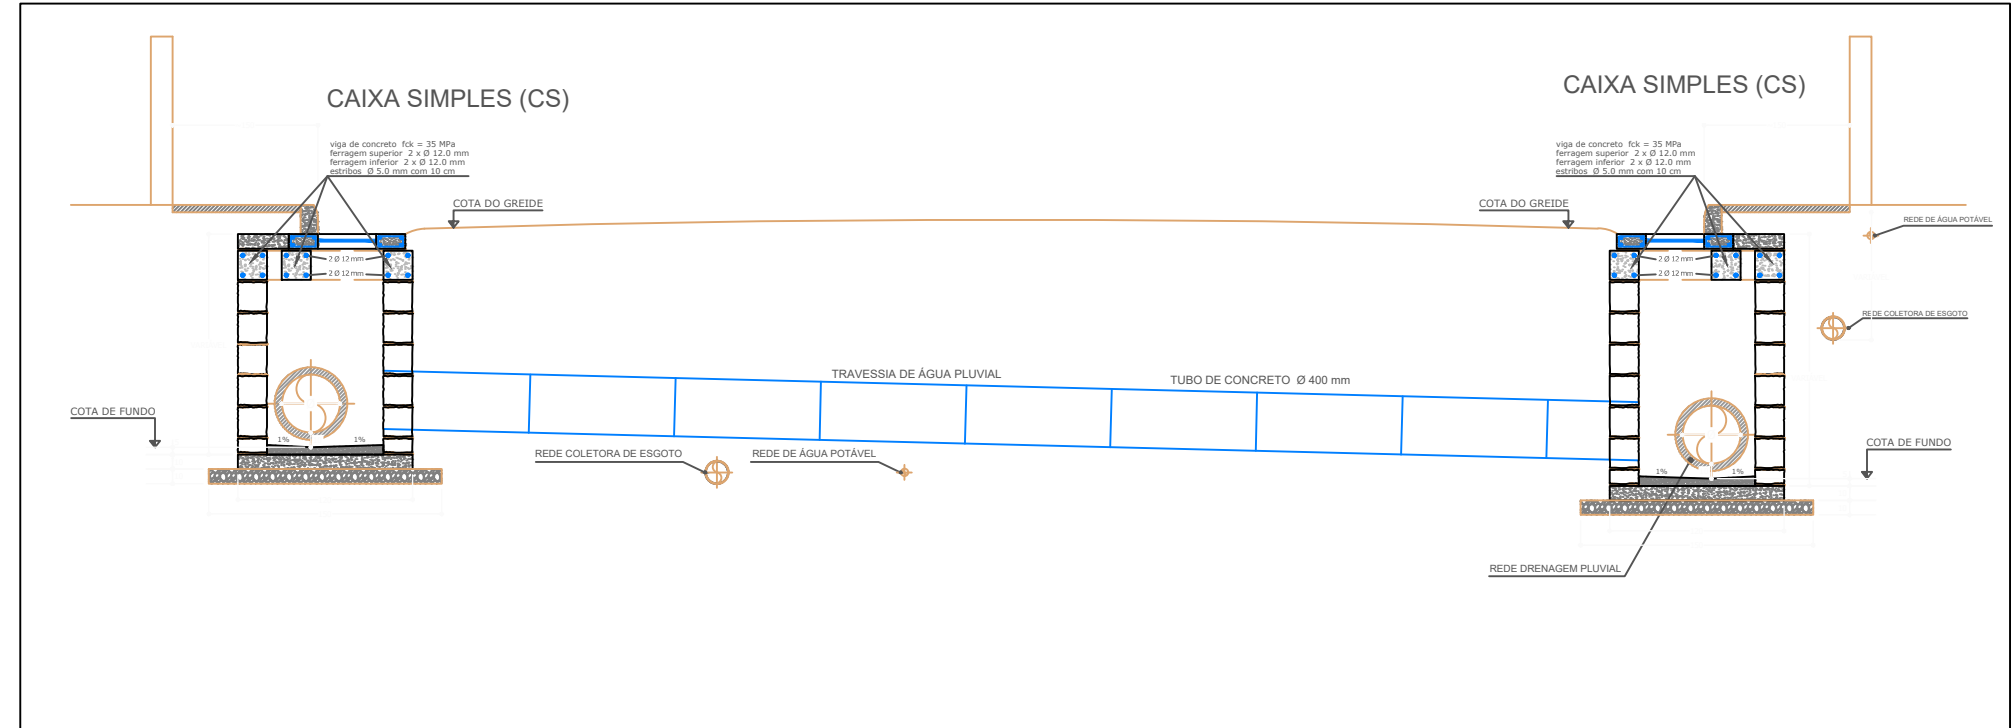

LEGENDA:



CAIXA EXISTENTE



CAIXA A EXECUTAR



SENTIDO DA TUBULAÇÃO



PREFEITURA MUNICIPAL DE SANTA MARIA

SECRETARIA DE MUNICÍPIO DE INFRAESTRUTURA E MOBILIDADE - SMIM

PREFEITO MUNICIPAL RODRIGO DECIMO

SECRETÁRIO SMIM WAGNER OLIVEIRA DA ROSA

Obra: PAVIMENTAÇÃO / DRENAGEM / SINALIZAÇÃO - Rua João Claro

Prancha: REDE DRENAGEM PLUVIAL

Local: Entre a Av. João Machado Soares e sem saída

PRANCHA:

02

ESCALA:

Indicada

DATA:

Março / 2026

RESP. TÉCNICO:

Engº Civil Filipe Fernandes de Lima
CREA RS 234625 / Matrícula PMSM 18672

PROPRIETÁRIO:

Wagner Oliveira da Rosa
Sec. Infraestrutura e Mobilidade