



Escala: 1:500

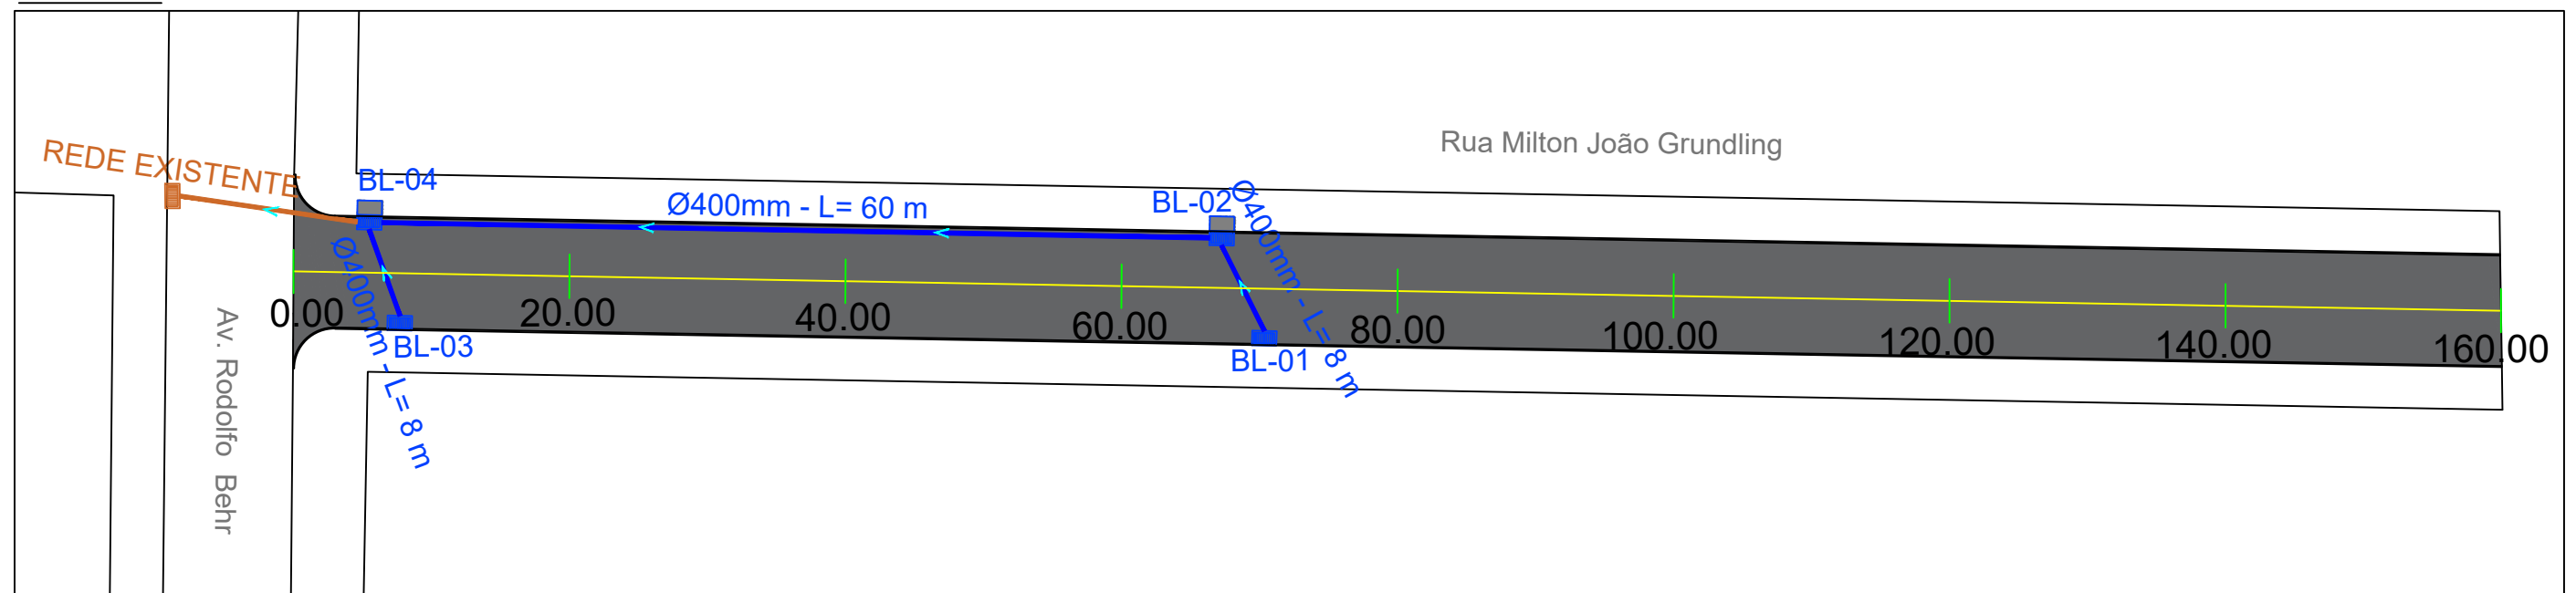

Sem Escala

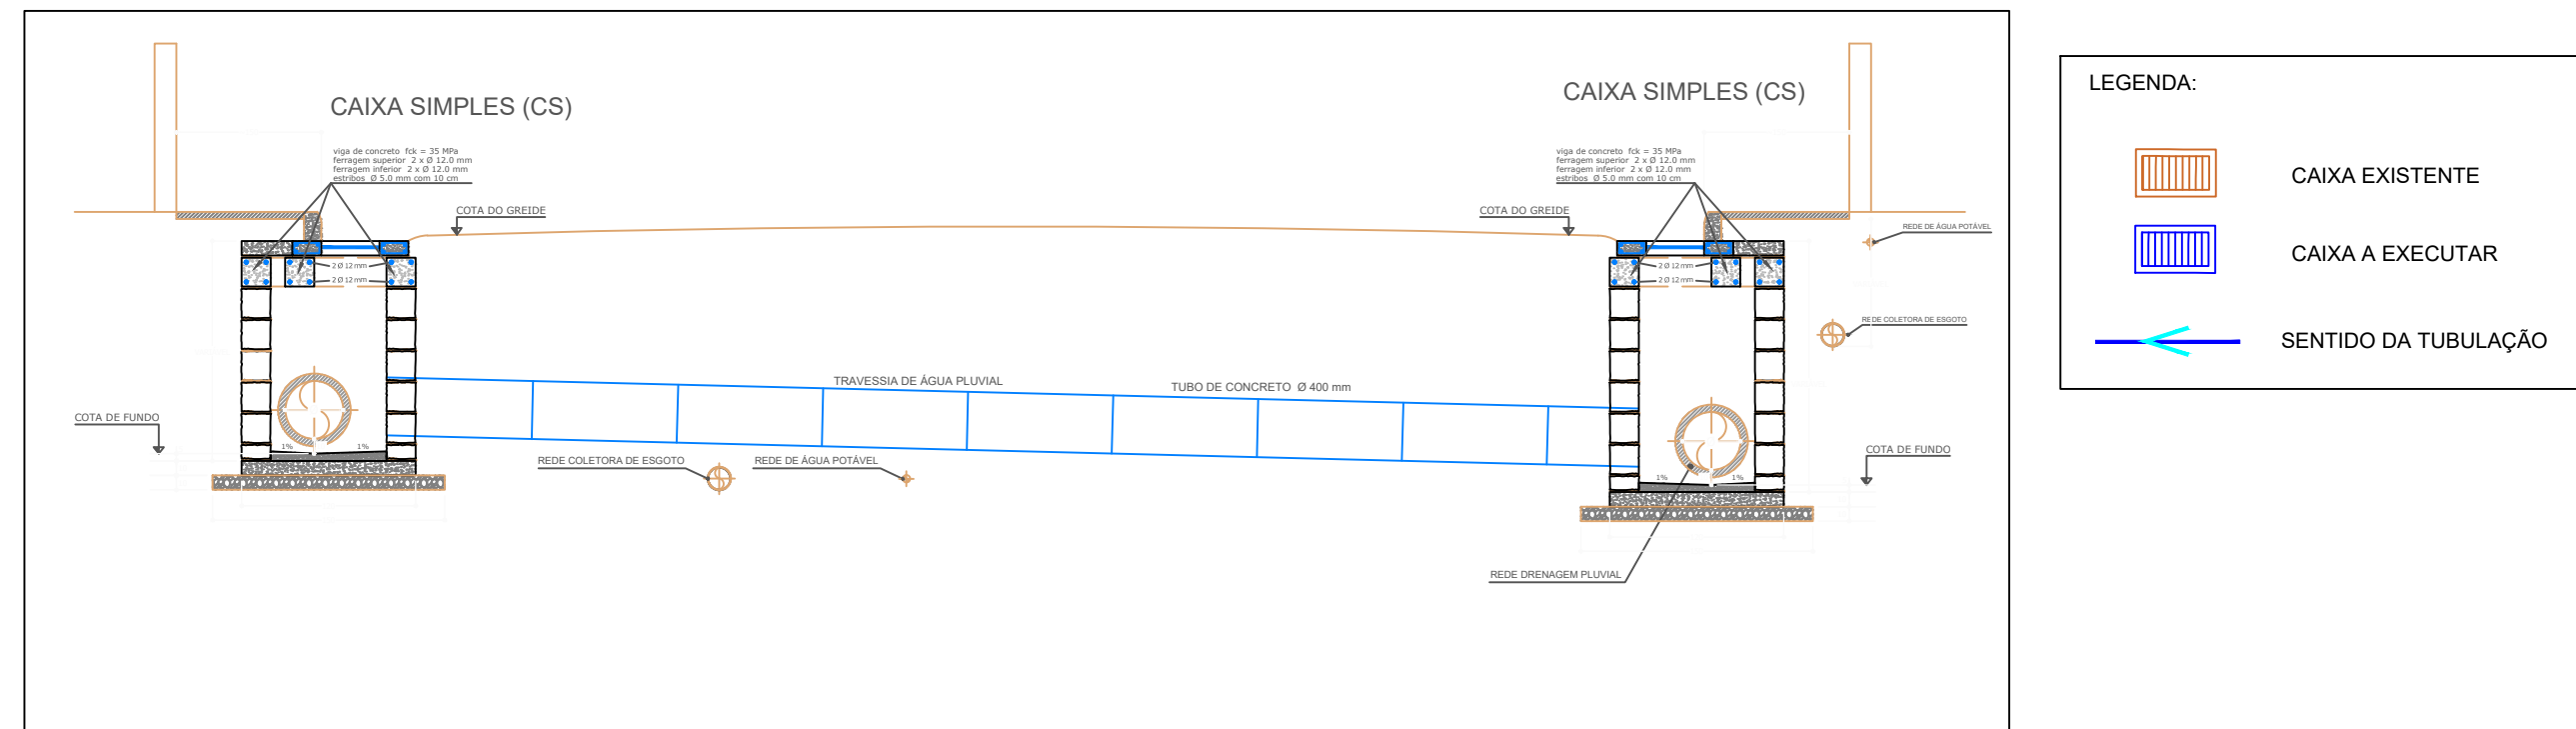

SECRETARIA DE MUNICÍPIO DE INFRAESTRUTURA E MOBILIDADE - SMIM

SECRETÁRIO SMIM WAGNER OLIVEIRA DA ROSA

02

Indicada

Wagner Oliveira da Rosa
Sec. Infraestrutura e Mobilidade

Dez / 2025