

SEÇÃO PADRÃO - CORTE E ATERRO

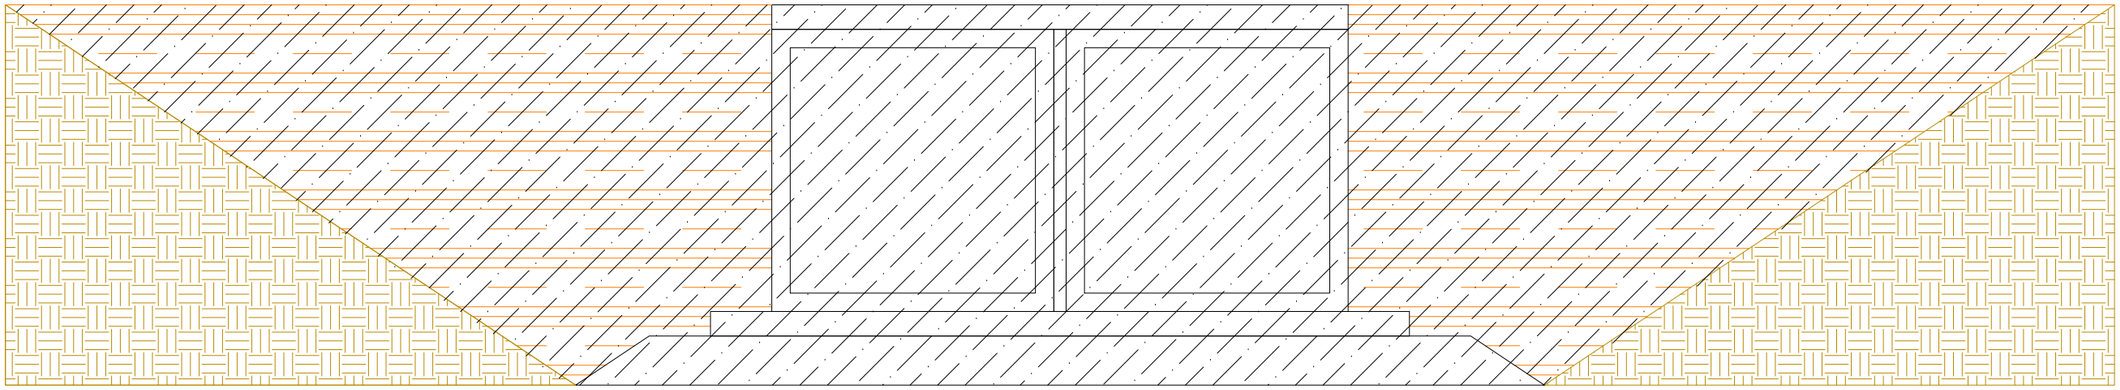

ÁREA CORTE: 38,91 m² / m

ÁREA ATERRO: 23,09 m² / m

Seção da Ensecadeira

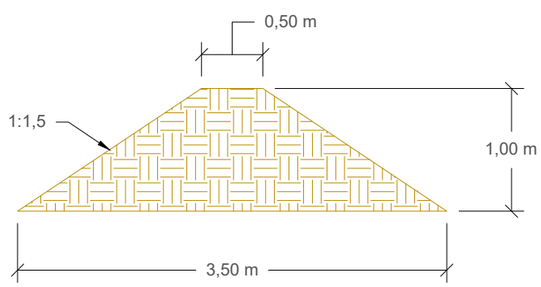

PREFEITURA MUNICIPAL DE SANTA MARIA

SECRETARIA DE MUNICÍPIO DE INFRAESTRUTURA E MOBILIDADE - SMIM

PREFEITO MUNICIPAL RODRIGO DECIMO

SECRETÁRIO SMIM WAGNER OLIVEIRA DA ROSA

Obra: EXECUÇÃO DE BUEIRO DUPLO CELULAR DE CONCRETO 2,00 X 2,00 M

Prancha: TERRAPLENAGEM - CORTE E ATERRO

Local: LOTES 1, 2 E 3 - DISTRITOS DE BOCA DO MONTE, ARROIO DO SÓ E SANTA FLORA

RESP. TÉCNICO: VICTOR LIPPMANN GASPARETO DA CUNHA: 01763003094

Assinado digitalmente por VICTOR LIPPMANN GASPARETO DA CUNHA: 01763003094
DN: C=BR, O=ICP-Brasil, OU=AC SOLUTI Multipla v5, OU=39835090003104, OU=Videoconferencia, OU=Certificado PF A3, CN=VICTOR LIPPMANN GASPARETO DA CUNHA:01763003094
Razão: Eu estou aprovando este documento
Data: 2025-11-07 14:14:38-03'00'

Eng. Victor Lippmann Gaspareto da Cunha
CREA/RS 187209 / Matrícula PMSM 18388

PROPRIETÁRIO: WAGNER OLIVEIRA DA ROSA:00334788056

Assinado digitalmente por WAGNER OLIVEIRA DA ROSA:00334788056
DN: C=BR, O=ICP-Brasil, OU=AC SOLUTI Multipla v5 G2, OU=20461647000195, OU=Videoconferencia, OU=Certificado PF A3, CN=WAGNER OLIVEIRA DA ROSA:00334788056
Razão: Eu concordo com partes específicas deste documento
Localização: Secretaria de Infraestrutura e Mobilidade de Santa Maria-RS
Foxit Reader Versão: 10.1.1

Wagner Oliveira da Rosa
Secretário de Infraestrutura e Mobilidade

OLNI RICARDO SIMAS DUTRA:64054616020

Assinado digitalmente por OLNI RICARDO SIMAS DUTRA: 64054616020
DN: C=BR, O=ICP-Brasil, OU=AC SOLUTI Multipla v5, OU=39835090001104, OU=Videoconferencia, OU=Certificado PF A3, CN=OLNI RICARDO SIMAS DUTRA:64054616020
Razão: Eu estou aprovando este documento
Localização: 0

Olni Ricardo Simas Dutra
Superintendente de Infraestrutura

PRANCHA: ÚNICA

ESCALA: 1:50

DATA: Outubro / 2025