




CORTE AA'
ESCALA 1:50

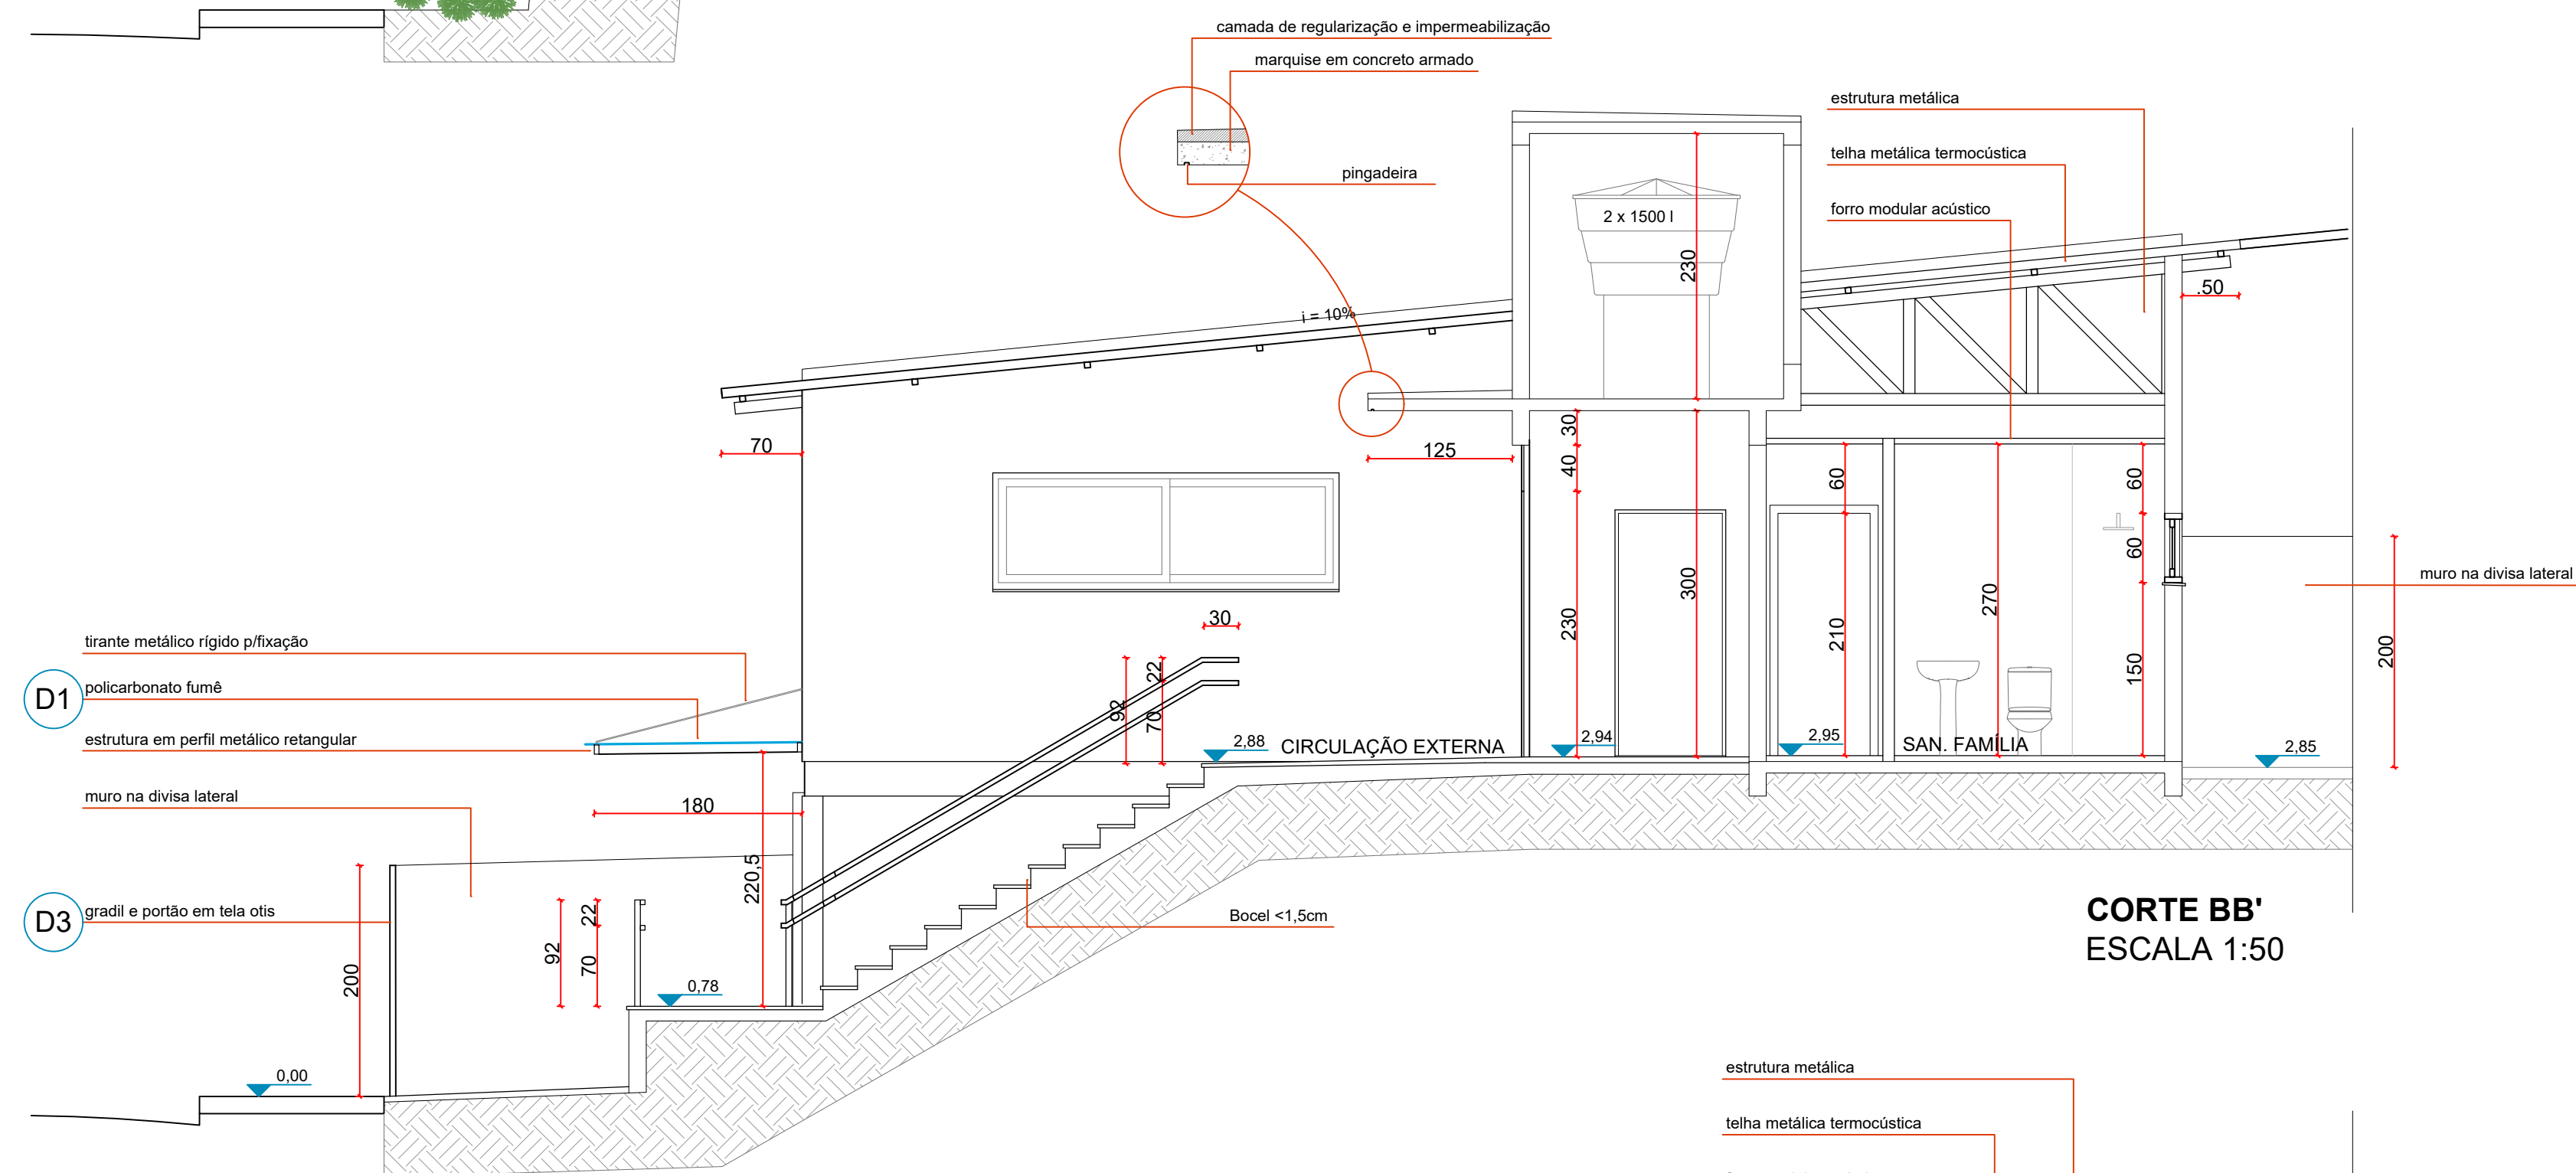

CORTE BB'
ESCALA 1:50

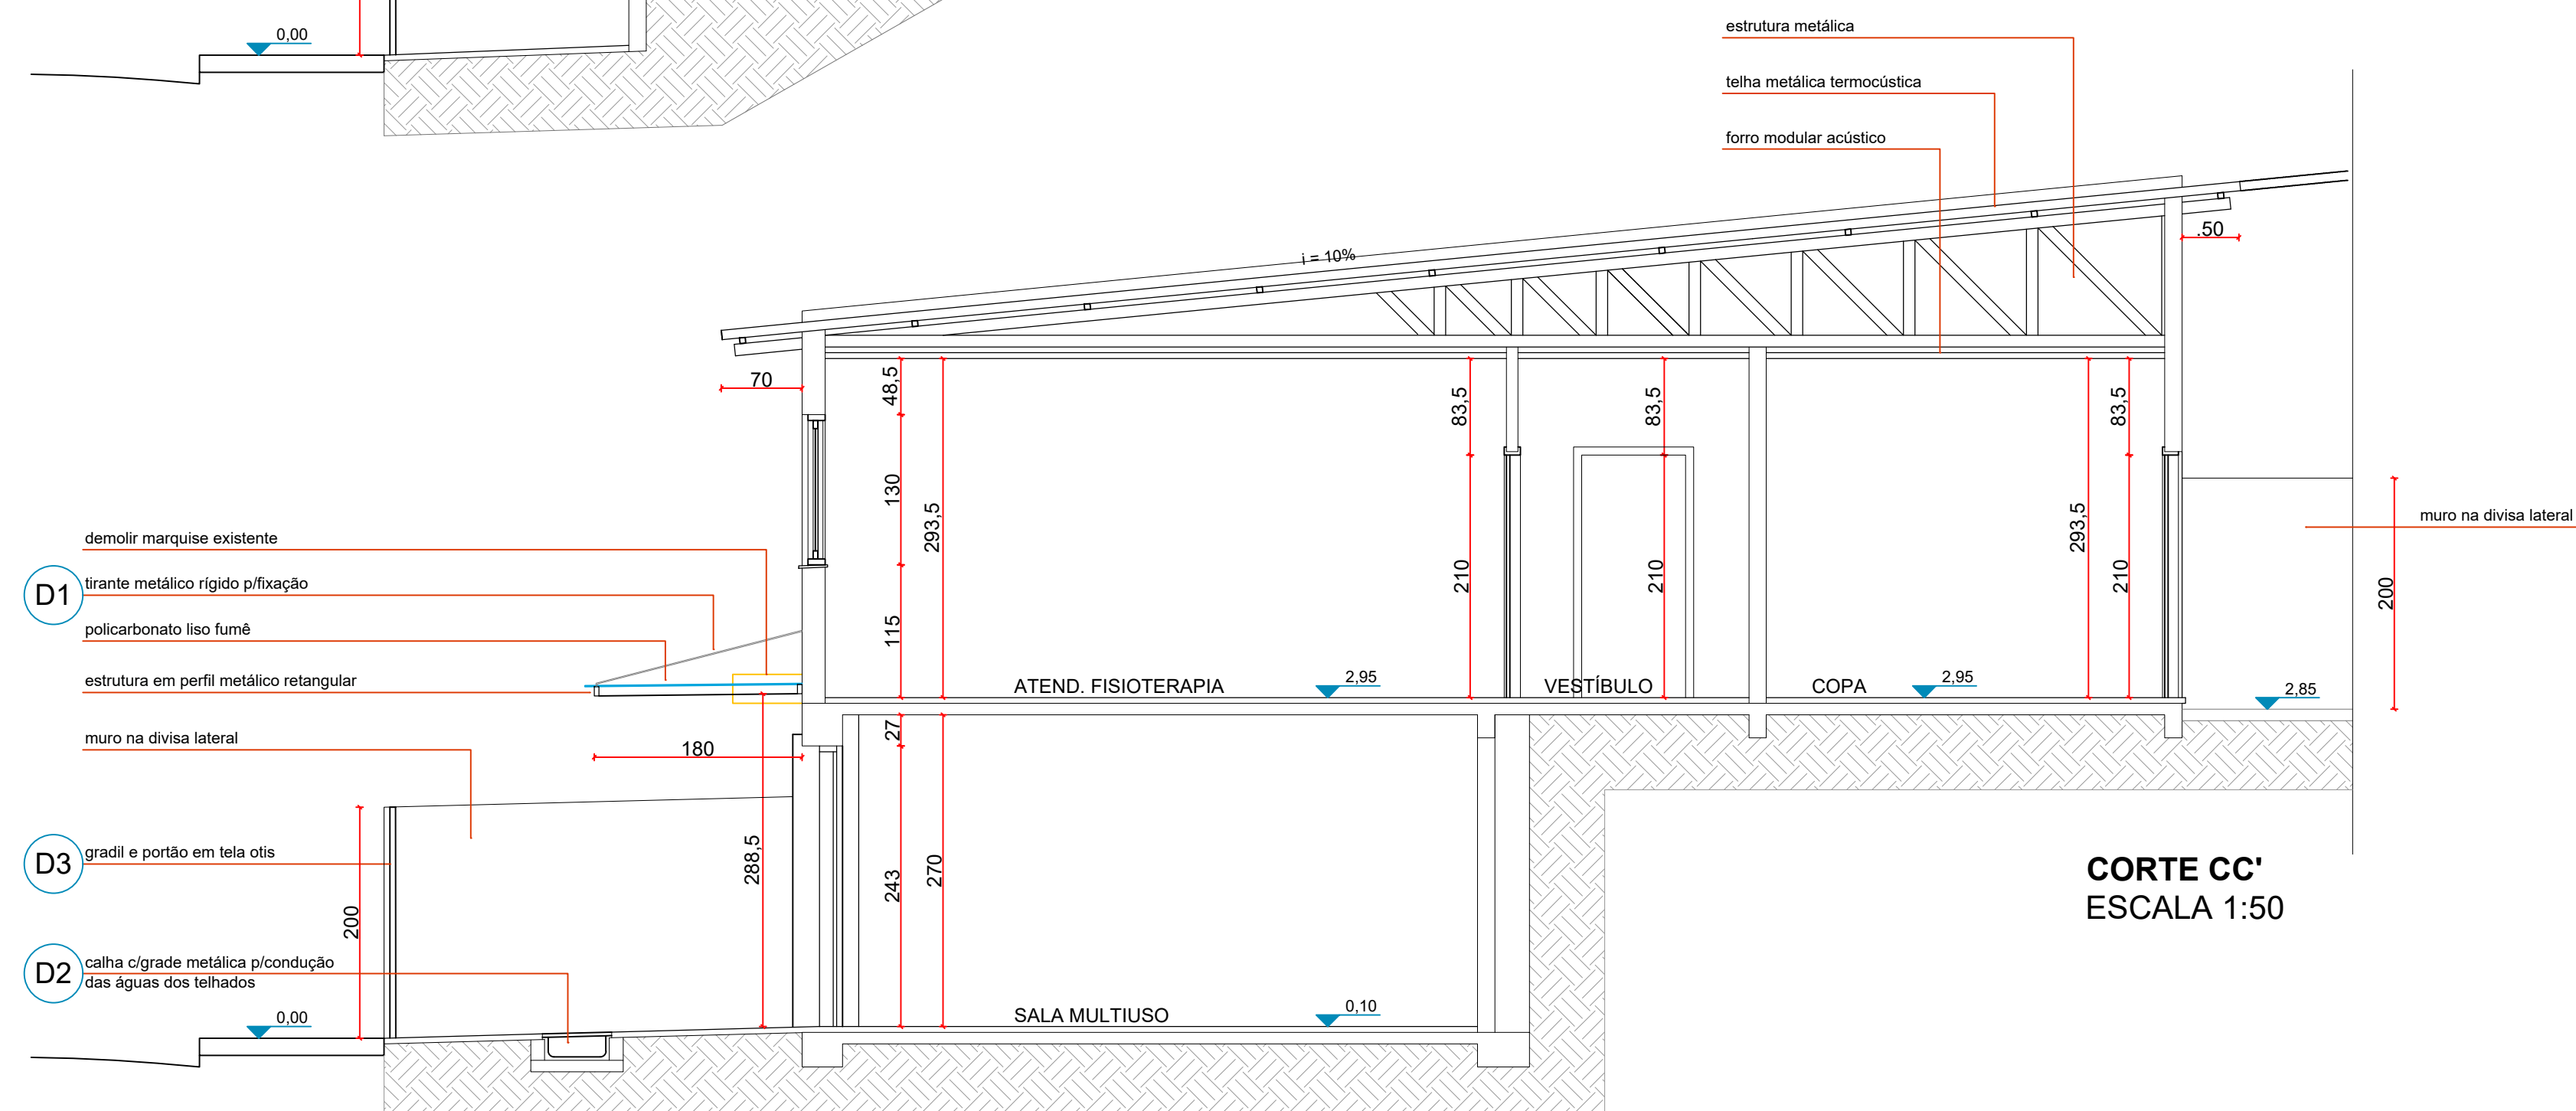

CORTE CC'
ESCALA 1:50

**TECHNISAN ENGENHARIA**

Rua Cel. Niederauer, 608 - térreo
B. Bonfim, Santa Maria/RS
technisan@gmail.com

PROJETO ARQUITETÔNICO
CENTRO DE ATENDIMENTO MUNICIPAL A PESSOAS COM TEA

ÁREA: 422,70 m²
ENDEREÇO: RUA PROFESSOR TEIXEIRA, ESQ. RUA VISCONDE DE PELOTAS, BAIRRO NOSSA SENHORA DE FÁTIMA, SANTA MARIA/RS

PRANCHA:

.. Corte AA'
.. Corte BB'
.. Corte CC'

PREFEITURA MUNICIPAL DE SANTA MARIA
Proprietário

ARQ. URBAN. MARIA OTÍLIA M. KLEIN
Responsável técnico

SINDUSCON/ SANTA MARIA - RS
Contratante

ENG. CIVIL THIAGO M. PIOVEZAN
Responsável técnico

ESCALA: 1/50
DATA: AGOSTO 2023
REVISÃO: 00

3/4