
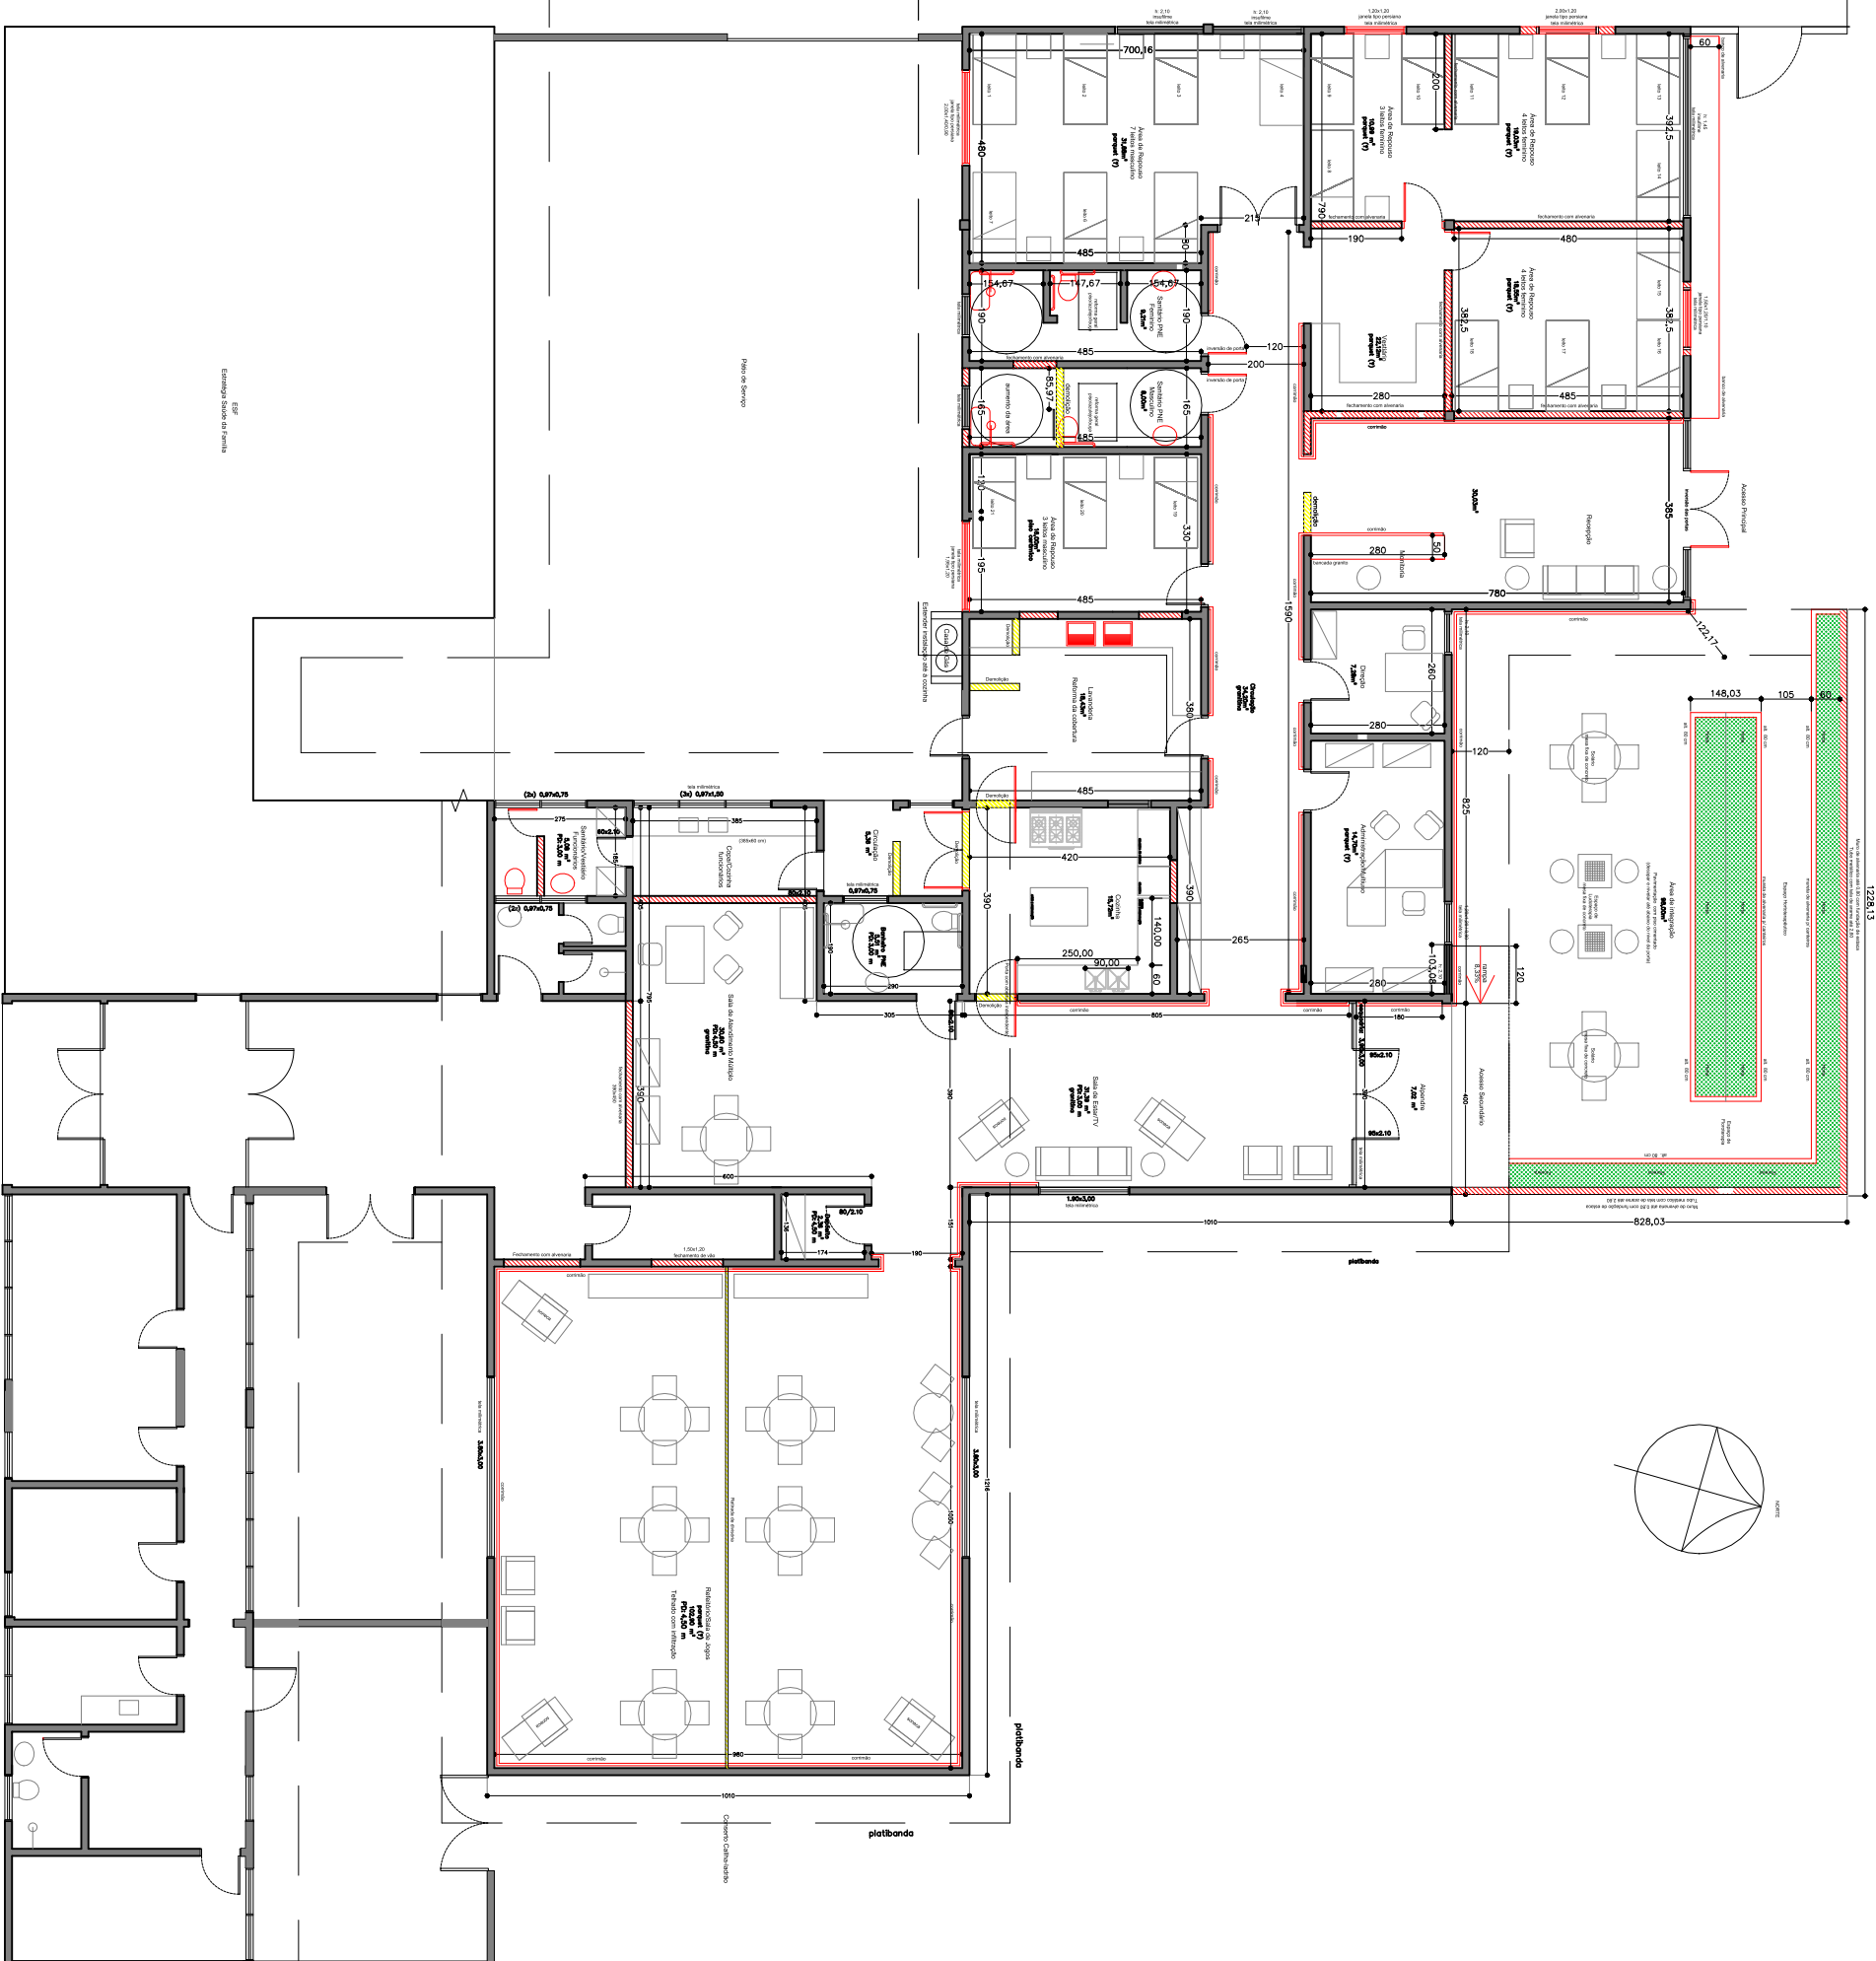


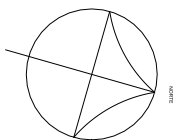

PREFEITURA MUNICIPAL DE SÃO BORJA

Sac. Mun. de Planej. Org. e Projetos

Endereço: RUA SARANDI 320

Projeto Arquitetônico

Centro-Dia do Idoso

21 LEITOS

01

Projeto

Projeto: Arq. Antônio F. Corrêa Pinto CAU BR A 87.321-4 Escala: 1:75 Área: 973,70m²