


RUA ALBERTO BENEVENUTO

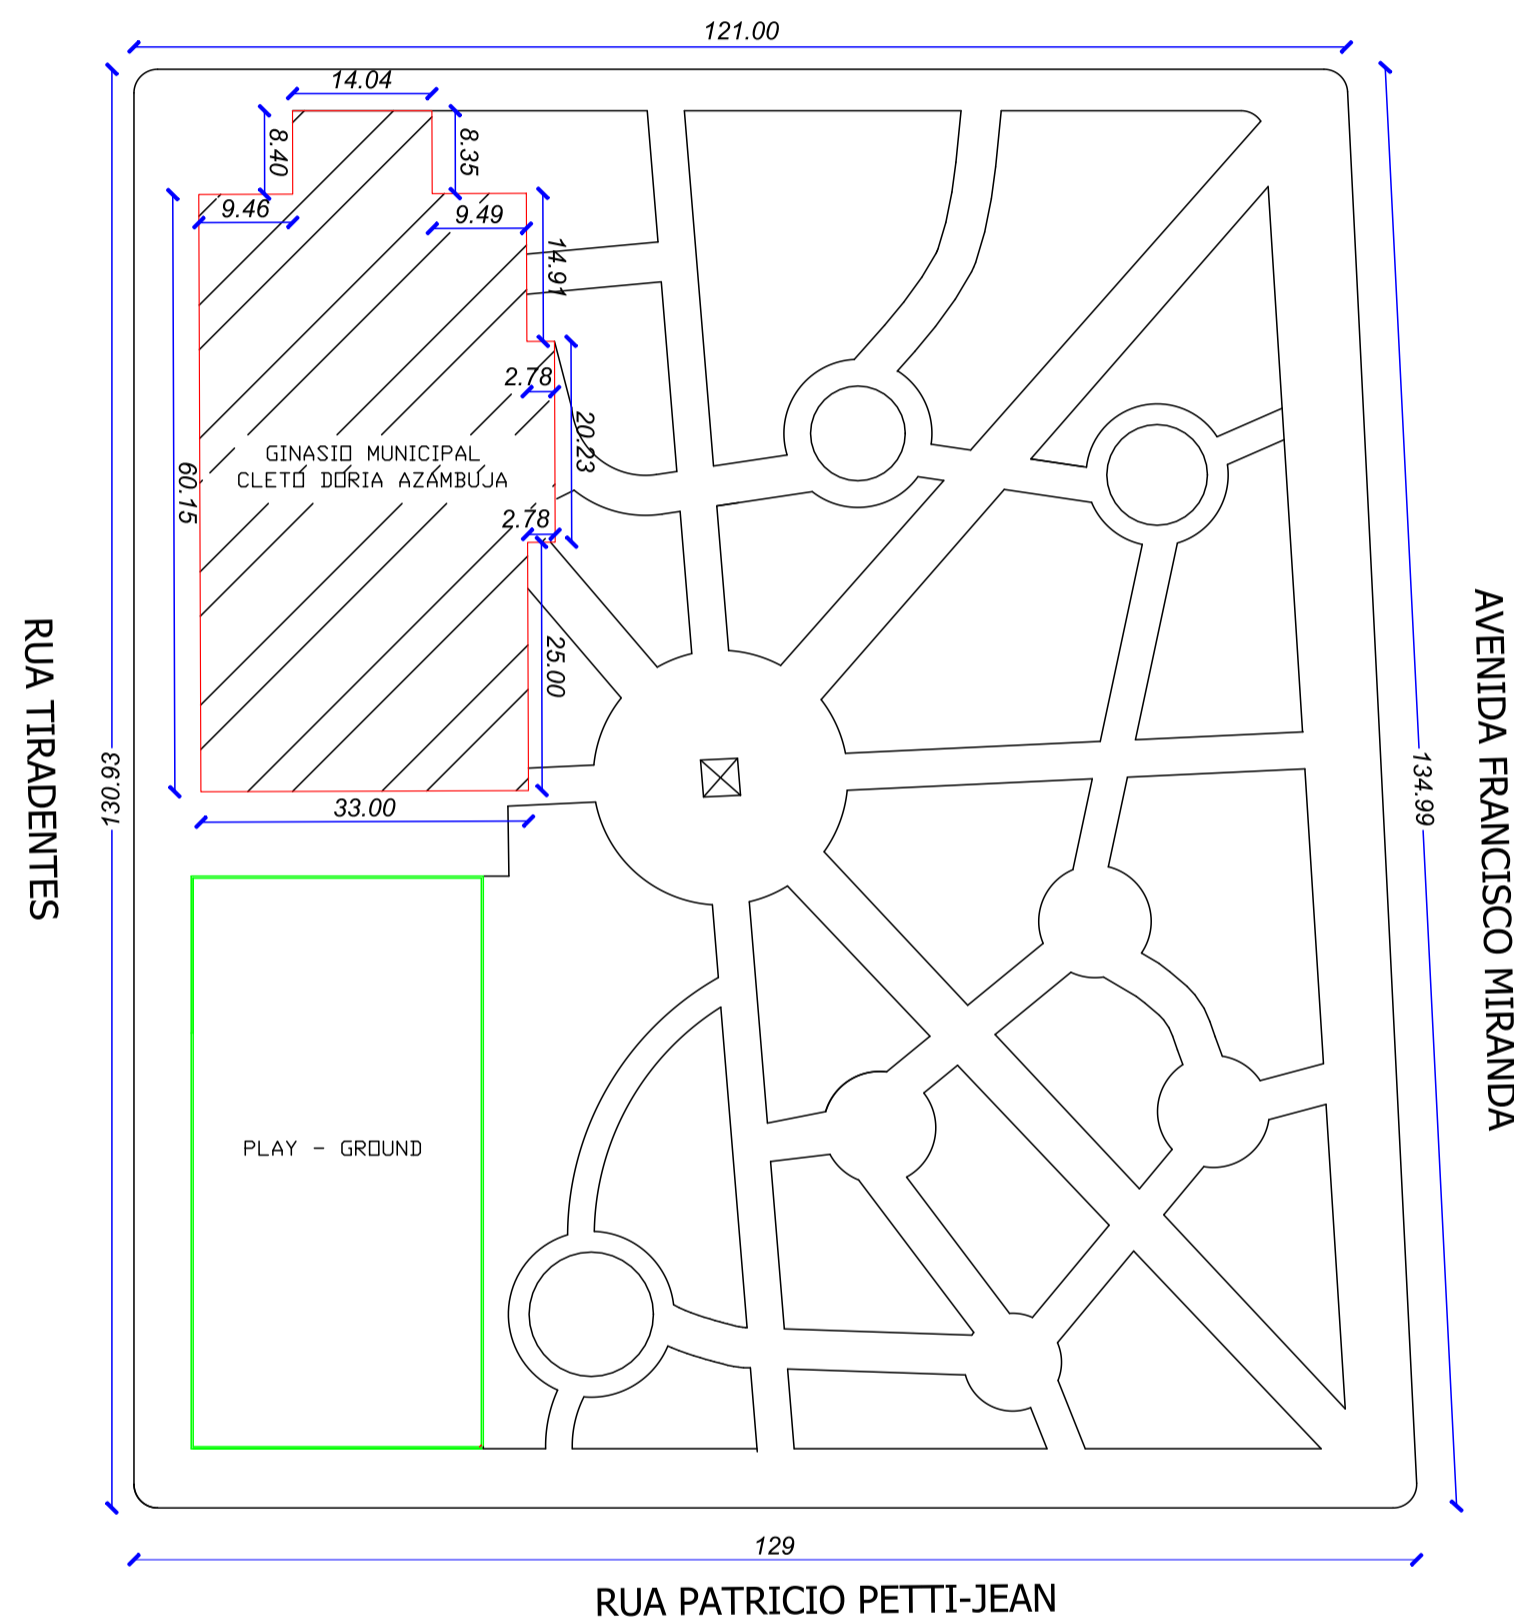

Situação e Localização
escala = 1:500



PREFEITURA MUNICIPAL DE SÃO BORJA
SEC. MUN. DE PLANEJAMENTO ORÇAMENTO E PROJETOS
DEPARTAMENTO DE PROJETOS E EDIFICAÇÕES
CENTRO ADMINISTRATIVO SALVADOR LIONÇO PEREIRA ALVAREZ - RUA VEREADOR EURICO
BATISTA DA SILVA, Nº 64. - SÃO BORJA/RS

Proprietário:		GESTÃO 2025/2028	
José Luiz Rodrigues Machado PREFEITO MUNICIPAL		SECRETARIA:	
Responsável Técnico:		COORDENADORA:	
Arq.º e Urb. Edilson Saucedo Cau A 171266-7		ANA BELLADONA	
		DESENHO:	
		Antônio Francisco	
Implantação			
Endereço:		ÁREA INTERNA:	
Ver. Alberto da Rocha Benevenuto, 2385 (Ginásio Municipal Cleto Doria Azambuja) Bairro do Passo		MUNICÍPIO:	
		SÃO BORJA-RS	
Troca de piso quadra poliesportiva		Área Total:	
Escala:	Data:	802,68 m ²	Nº PRANCHA:
1/750	Julho/2025		1/4