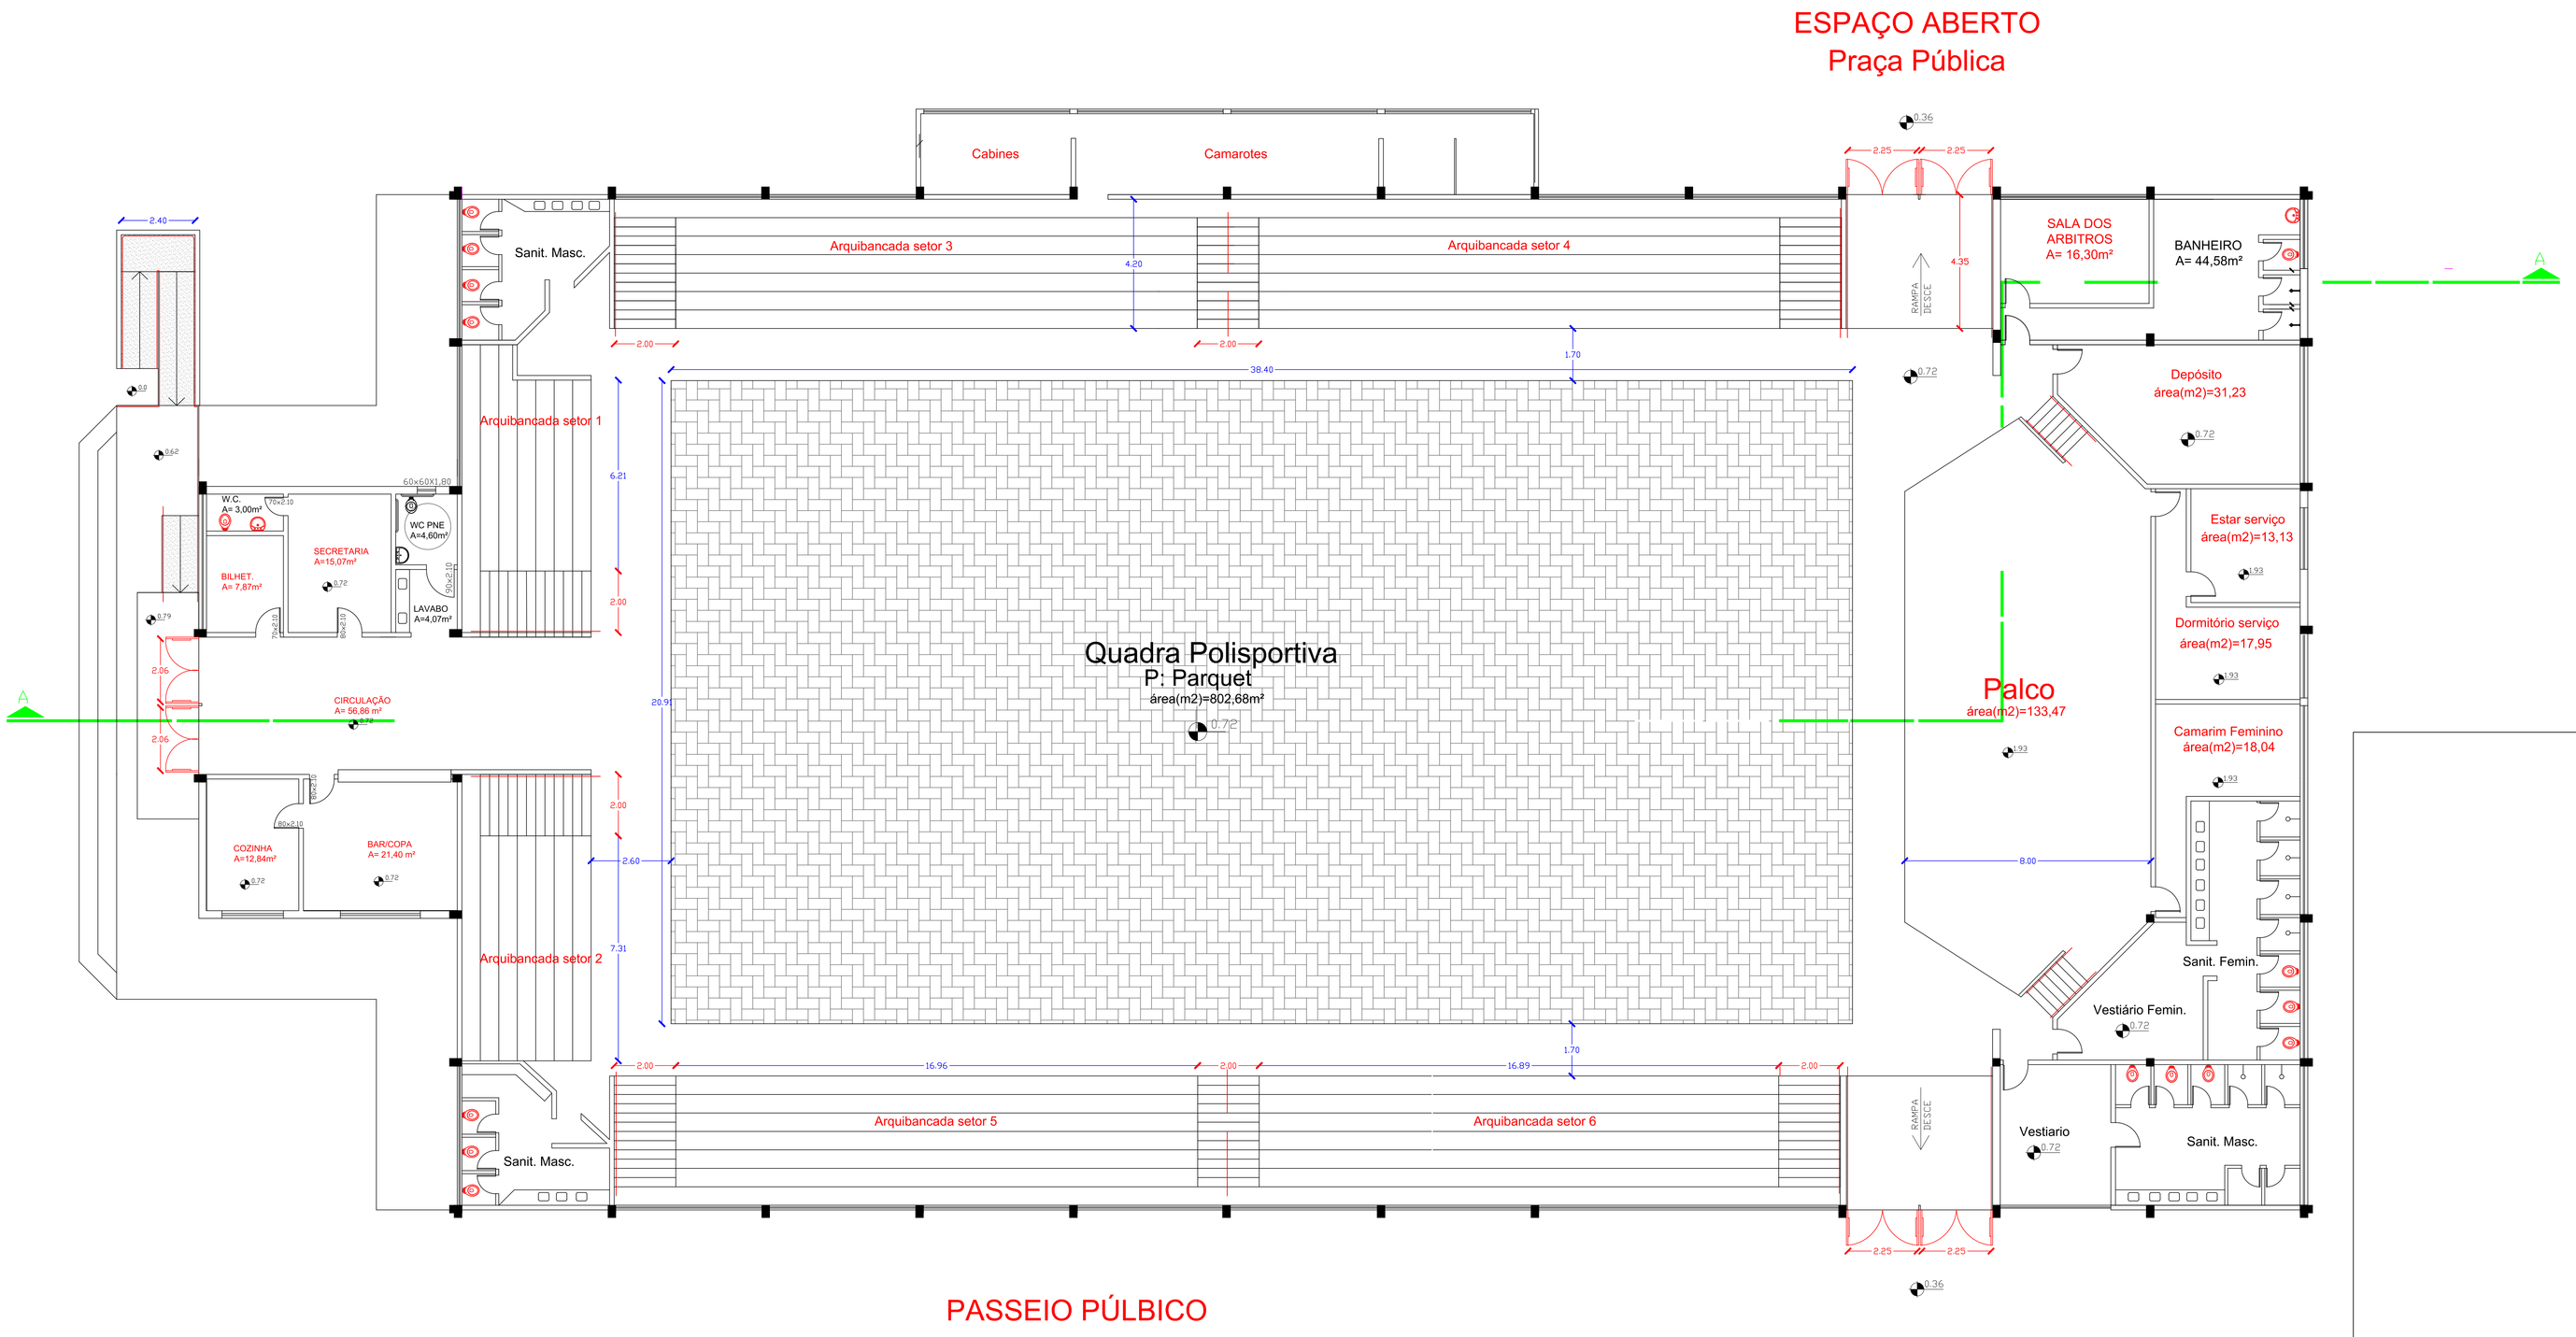

PREFEITURA MUNICIPAL DE SÃO BORJA
SEC. MUN. DE PLANEJAMENTO ORÇAMENTO E PROJETOS
DEPARTAMENTO DE PROJETOS E EDIFICAÇÕES
CENTRO ADMINISTRATIVO SALVADOR LIONÇO PEREIRA ALVAREZ - RUA VEREADOR EURICO BATISTA DA SILVA,Nº 64, - SÃO BORJA/RS

Proprietário: José Luiz Rodrigues Machado PREFEITO MUNICIPAL	GESTÃO 2025/2028
	SECRETARIA:
Responsável Técnico: Arq.º e Urb. Edilson Saucedo Cau A 171266-7	COORDENADORA: ANA BELLADONA
	DESENHO: Antônio Francisco
ÁREA NTERVENÇÃO- TROCA DE PISO QUADRA	ÁREA INTERNA:
Endereço: Ver. Alberto da Rocha Benevenuto, 2385 (Ginásio Municipal Cleto Doria Azambuja) Bairro do Passo	MUNICÍPIO: SÃO BORJA-RS

Troca de piso quadra poliesportiva		Área Total: 802,68 m²	Nº PRANCHA: 2/4
Escala: 1/100	Data: Julho/2025		

Documento assinado digitalmente
ERILDA MACEDO
Data: 24/07/2025 10:53:13-0300
Verificar em https://validar.iti.gov.br