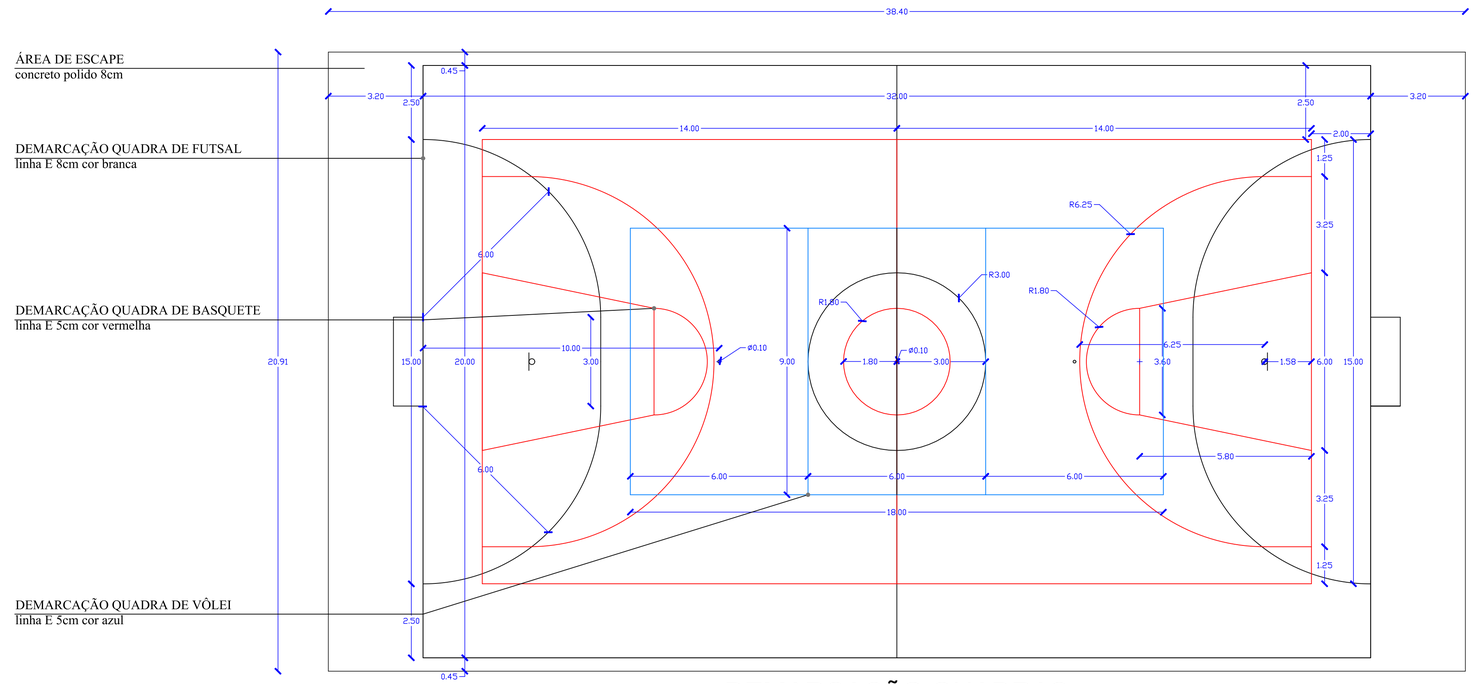

DEMARCAÇÃO QUADRAS

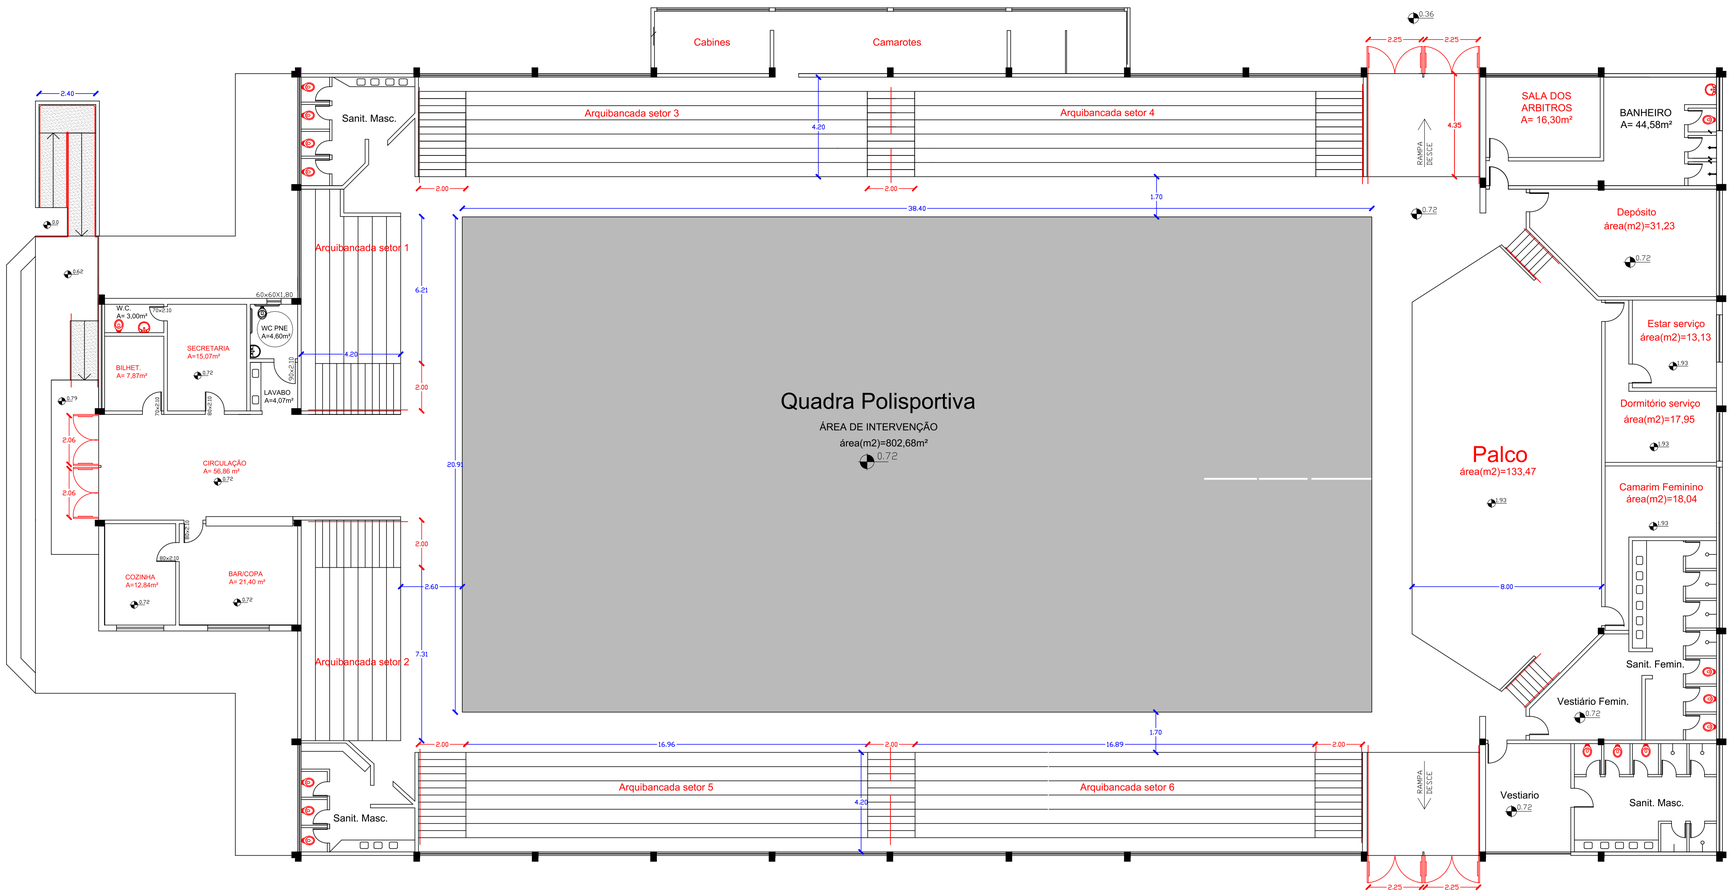

Documento assinado digitalmente
gov.br
EDILSON SAUCEDO
Data: 18/07/2025 08:10:57-0300
Verifique em https://validar.iti.gov.br

PREFEITURA MUNICIPAL DE SÃO BORJA
SEC. MÚN. DE PLANEJAMENTO ORÇAMENTO E PROJETOS
DEPARTAMENTO DE PROJETOS E EDIFICAÇÕES
CENTRO ADMINISTRATIVO SALVADOR LIONÇO PEREIRA ALVAREZ - RUA VEREADOR EURICO BATISTA DA SILVA Nº 64, - SÃO BORJA/RS

Proprietário: José Luiz Rodrigues Machado, PREFEITO MUNICIPAL	GESTÃO 2025/2028
	SECRETARIA:
Responsável Técnico: Arq.° e Urb. Edilson Saucedo, Cau A 171266-7	COORDENADORA: ANA BELLADONA
	DESENHO: Antônio Francisco
ÁREA NTERVENÇÃO– TROCA DE PISO QUADRA	ÁREA INTERNA:
Endereço: Ver. Alberto da Rocha Benevenuto, 2385 (Ginásio Municipal Cleto Doria Azambuja) Bairro do Passo	MUNICÍPIO: SÃO BORJA-RS
Troca de piso quadra poliesportiva	Área Total: 802,68 m²
Escala: 1/125 — Data: Julho/2025	Nº PRANCHA: 3/4