
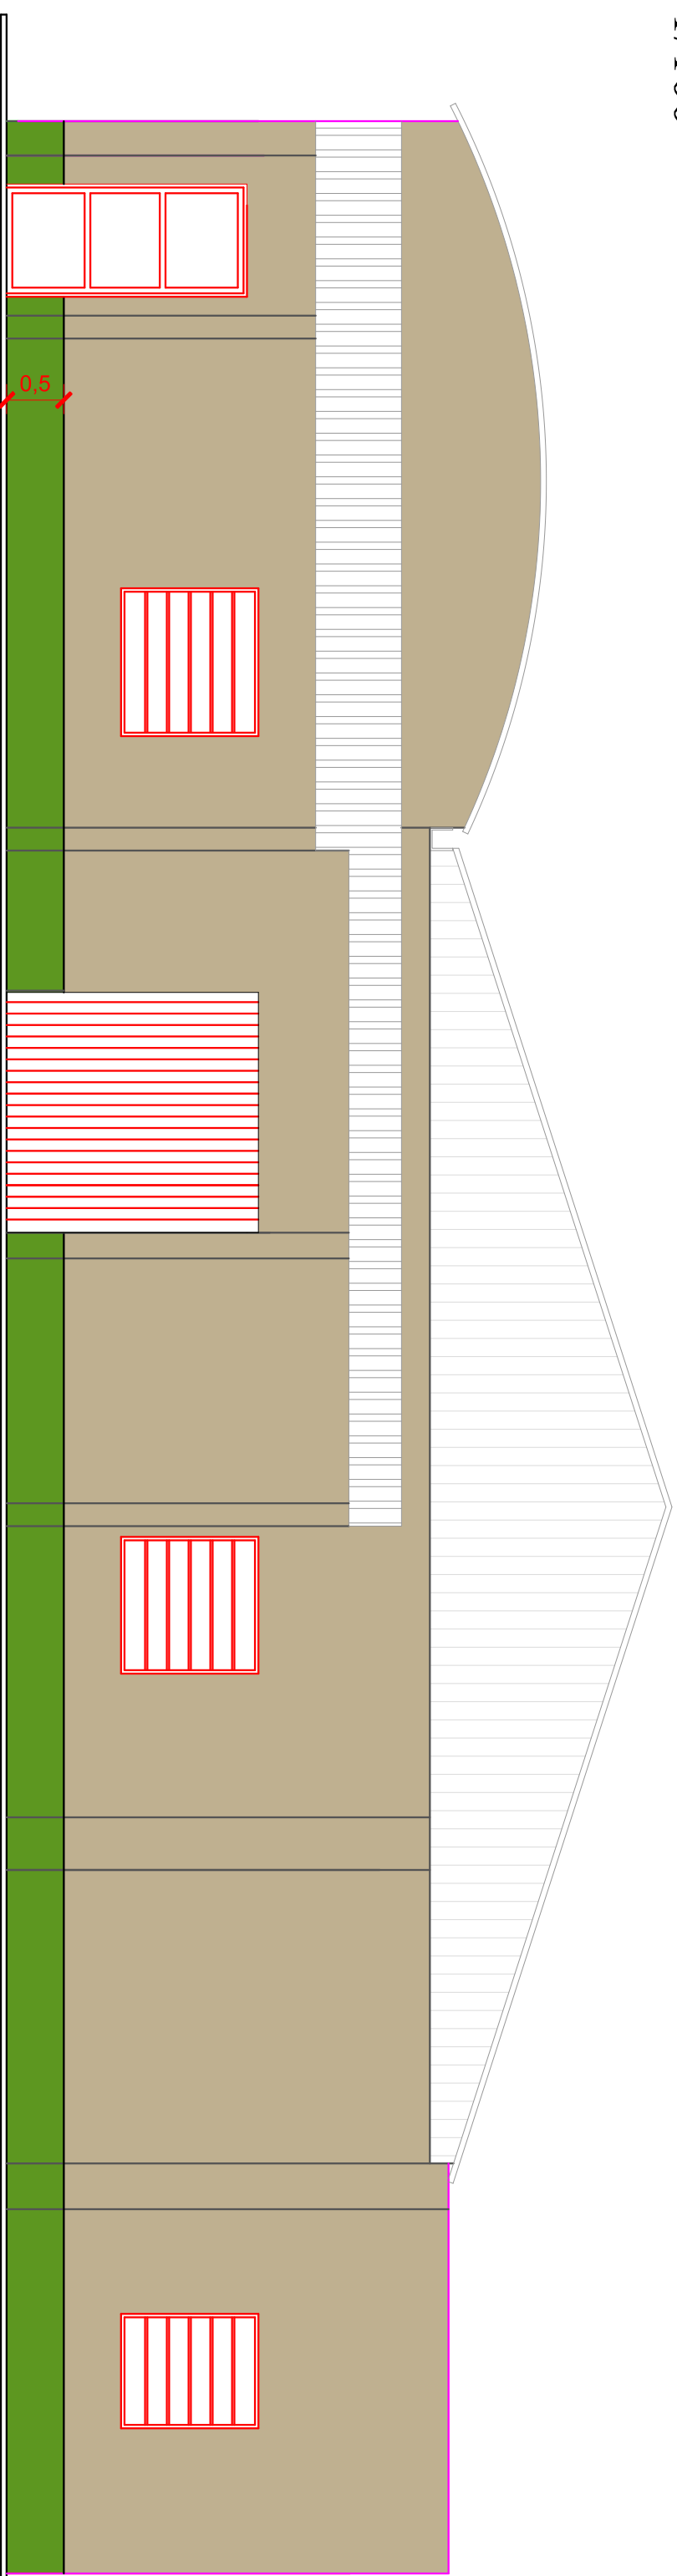
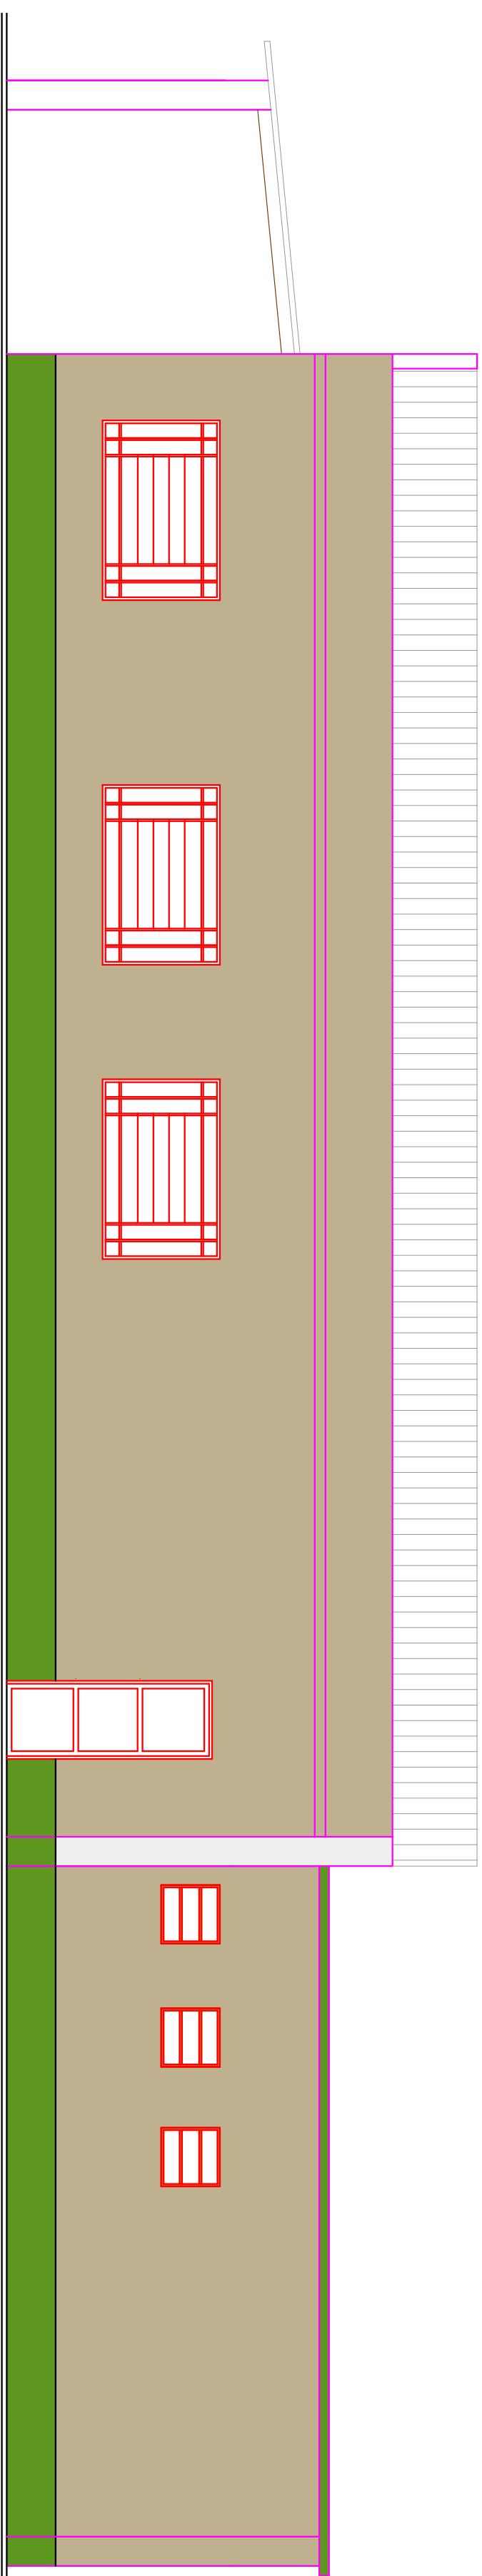


FACHADA SUL EDIF. 01
esc 1/100

FACHADA NORTE EDIF. 01
esc 1/100


FACHADA LESTE EDIF. 01
esc 1/100

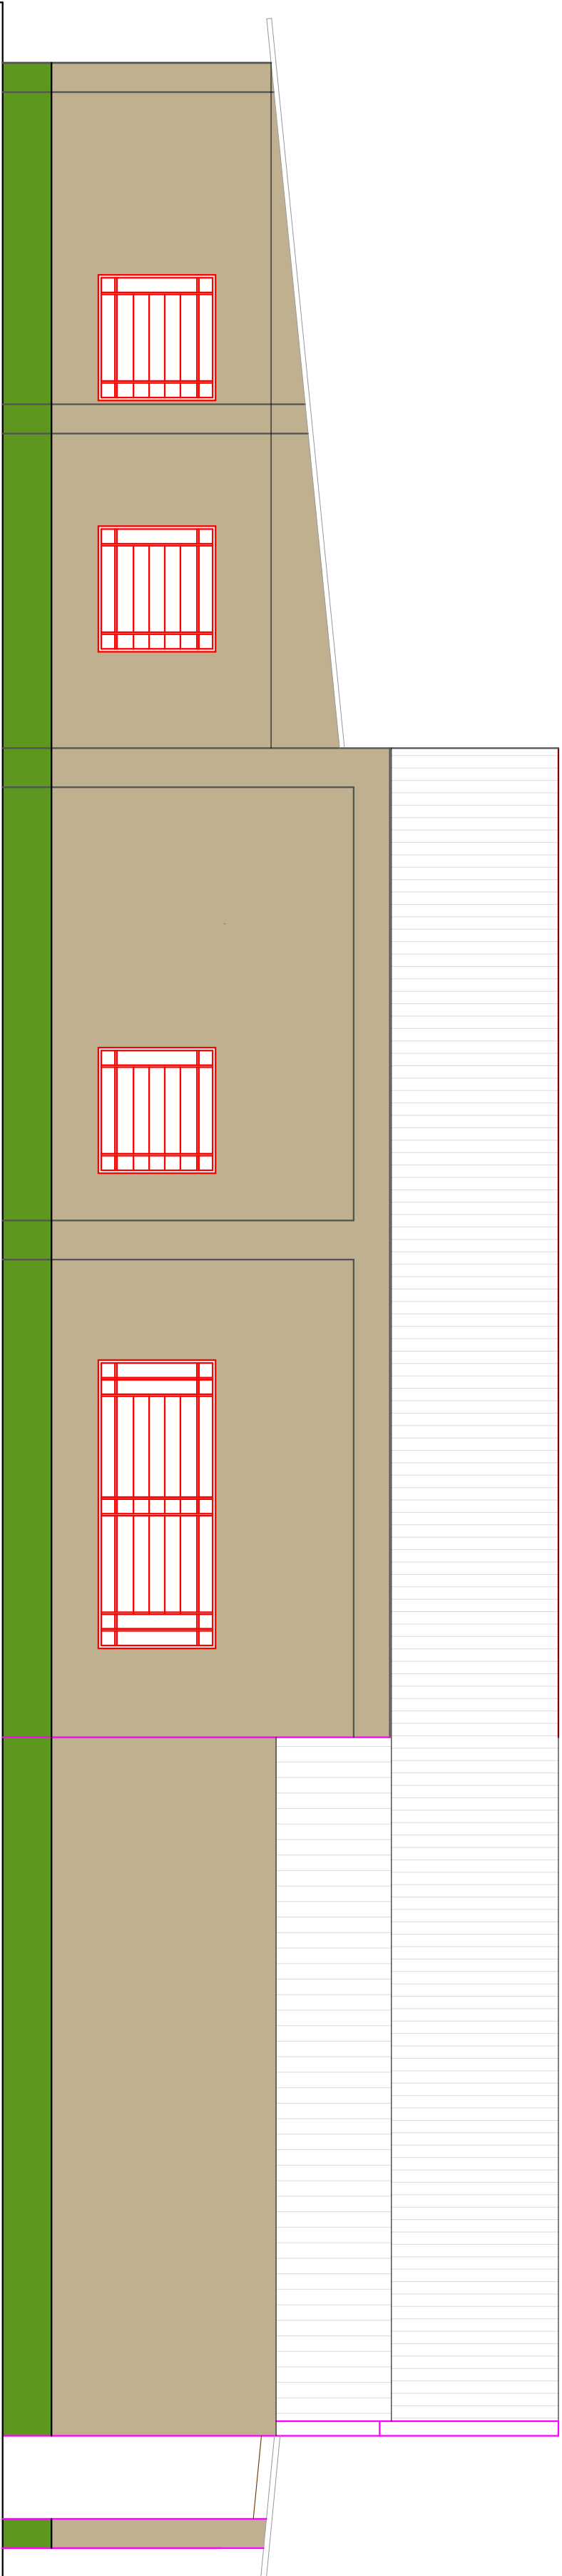

FACHADA OESTE EDIF. 01
esc 1/100



FACHADA SUL EDIF. 01 - ESPAÇO PARA BANNER LOGO
esc 1/100

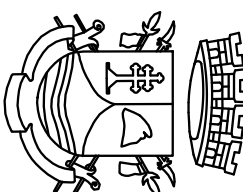			
PREFEITURA MUNICIPAL DE SÃO BORJA			
SEC. MUN. DE PLANEJAMENTO, ORÇAMENTOS E PROJETOS			
DEPARTAMENTO DE PROJETOS E EDIFICAÇÕES			
CENTRO ADMINISTRATIVO LONCO PEREIRA ALVAREZ - RUA VEREADOR EURIKO BATISTA DA SILVA, Nº 64, - SÃO BORJA/RS			
REFORMA E ADAPTAÇÃO CENTRO DE REFERÊNCIA DE ASSISTENCIA SOCIAL			
- CRAS PASSO			
OBRA:	RESP. TÉCNICO PROJ.ARO.	LEVANTAMENTO ARQUITETÔNICO	PREFEITO:
Arqº: EDILSON SALICEDO CAU AI171266-7		GABRIELA DALIA PORTA	JOSÉ LUIZ RODRIGUES MACHADO SECRETÁRIO SMOOP ANA MARIA BELADONA ALVAREZ
ENDERECO:	REFORMA E ADAPTAÇÃO CRAS-PASSO		
RUA VEREADOR ALBERTO R. BENEVENUTO 680	ÁREA TOTAL 716,39m²		
	MUNICÍPIO: SÃO BORJA - RS		
PROJETO:	ASSUNTO:		Nº PRANCHAS:
ARQUITETÔNICO REFORMA E ADAPTAÇÃO	FACHADAS EDIF. 01		03 / 03
ESCALA:	DATA:		
INDICADAS	SETEMBRO/2025		