


Vigas			
Nome	Seção (cm)	Elevação (cm)	Nível (cm)
V1	14x30	0	0
V2	14x30	0	0
V3	14x30	0	0
V4	14x30	0	0

Características dos materiais	
fck (kgf/cm²)	Ecs (kgf/cm²)
250	241500
Dimensão máxima do agregado = 19 mm	

Pilares			
Nome	Seção (cm)	Elevação (cm)	Nível (cm)
P1	14x30	0	0
P2	14x30	0	0
P3	14x30	0	0
P4	14x30	0	0
P5	14x30	0	0

Legenda dos pilares	
	Pilar que passa

Legenda das vigas e paredes	
	Viga

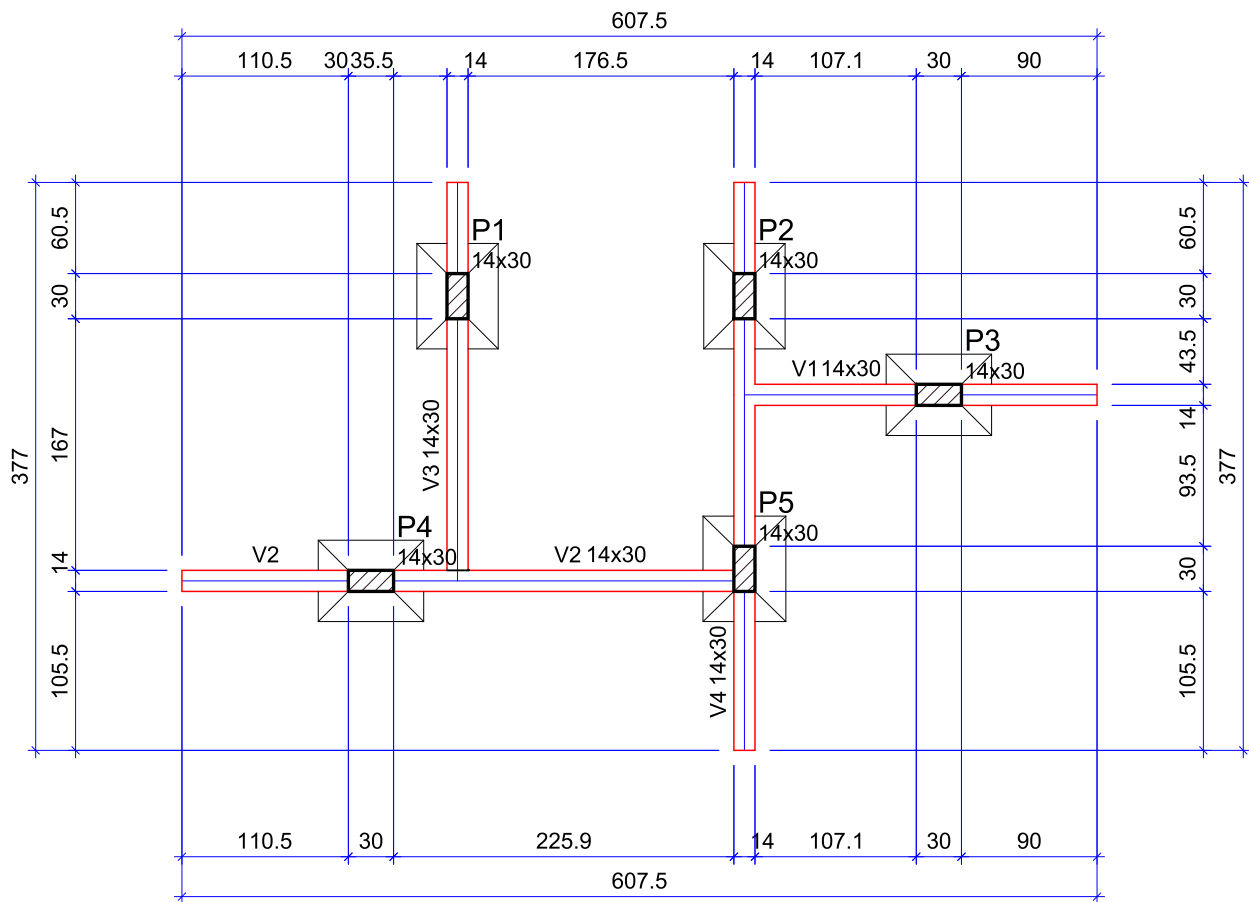

FORMA DO PAVIMENTO BALDRAME
(NÍVEL 0.05)
Escala 1:50

				PREFEITURA MUNICIPAL DE SÃO BORJA-RS SEC. MUN. DE PLANEJAMENTO ORÇAMENTO E PROJETOS DEPARTAMENTO DE PROJETOS E EDIFICAÇÕES CENTRO ADMINISTRATIVO SALVADOR LIONÇO PEREIRA ALVAREZ - RUA VEREADOR EURICO BATISTA DA SILVA, Nº 64, - SÃO BORJA/RS	
CRAS PASSO					
PROPRIETÁRIO:			GESTÃO 2025/2029		
MUNICÍPIO DE SÃO BORJA			PREFEITO: JOSÉ LUIZ RODRIGUES MACHADO		
RESPONSÁVEL TÉCNICO:			COORDENADORA DO D.P.E.: ANA MARIA BELLADONA		
RUI ANDERSON PEREIRA BRANDÃO CREA RS 256554			DIRETORA DO D.P.E.: LUANA PORTUGUES MEZZOMO		
TIPO: PROJETO ESTRUTURAL - ÁREA MAIOR					
ENDEREÇO: RUA ALBERTO BENEVENUTO, 680, BAIRRO: PASSO.			MUNICÍPIO: SÃO BORJA-RS		
ESCALA: Indicada	DATA: AGO/2025	ASSUNTO: FORMA BALDRAME (REFORMA BANHEIRO - ÁREA MAIOR)		Nº PRANCHA: 01	
REVISÃO: DATA:			PLANO DE TRABALHO:		
LOCAL DO ARQUIVO:					