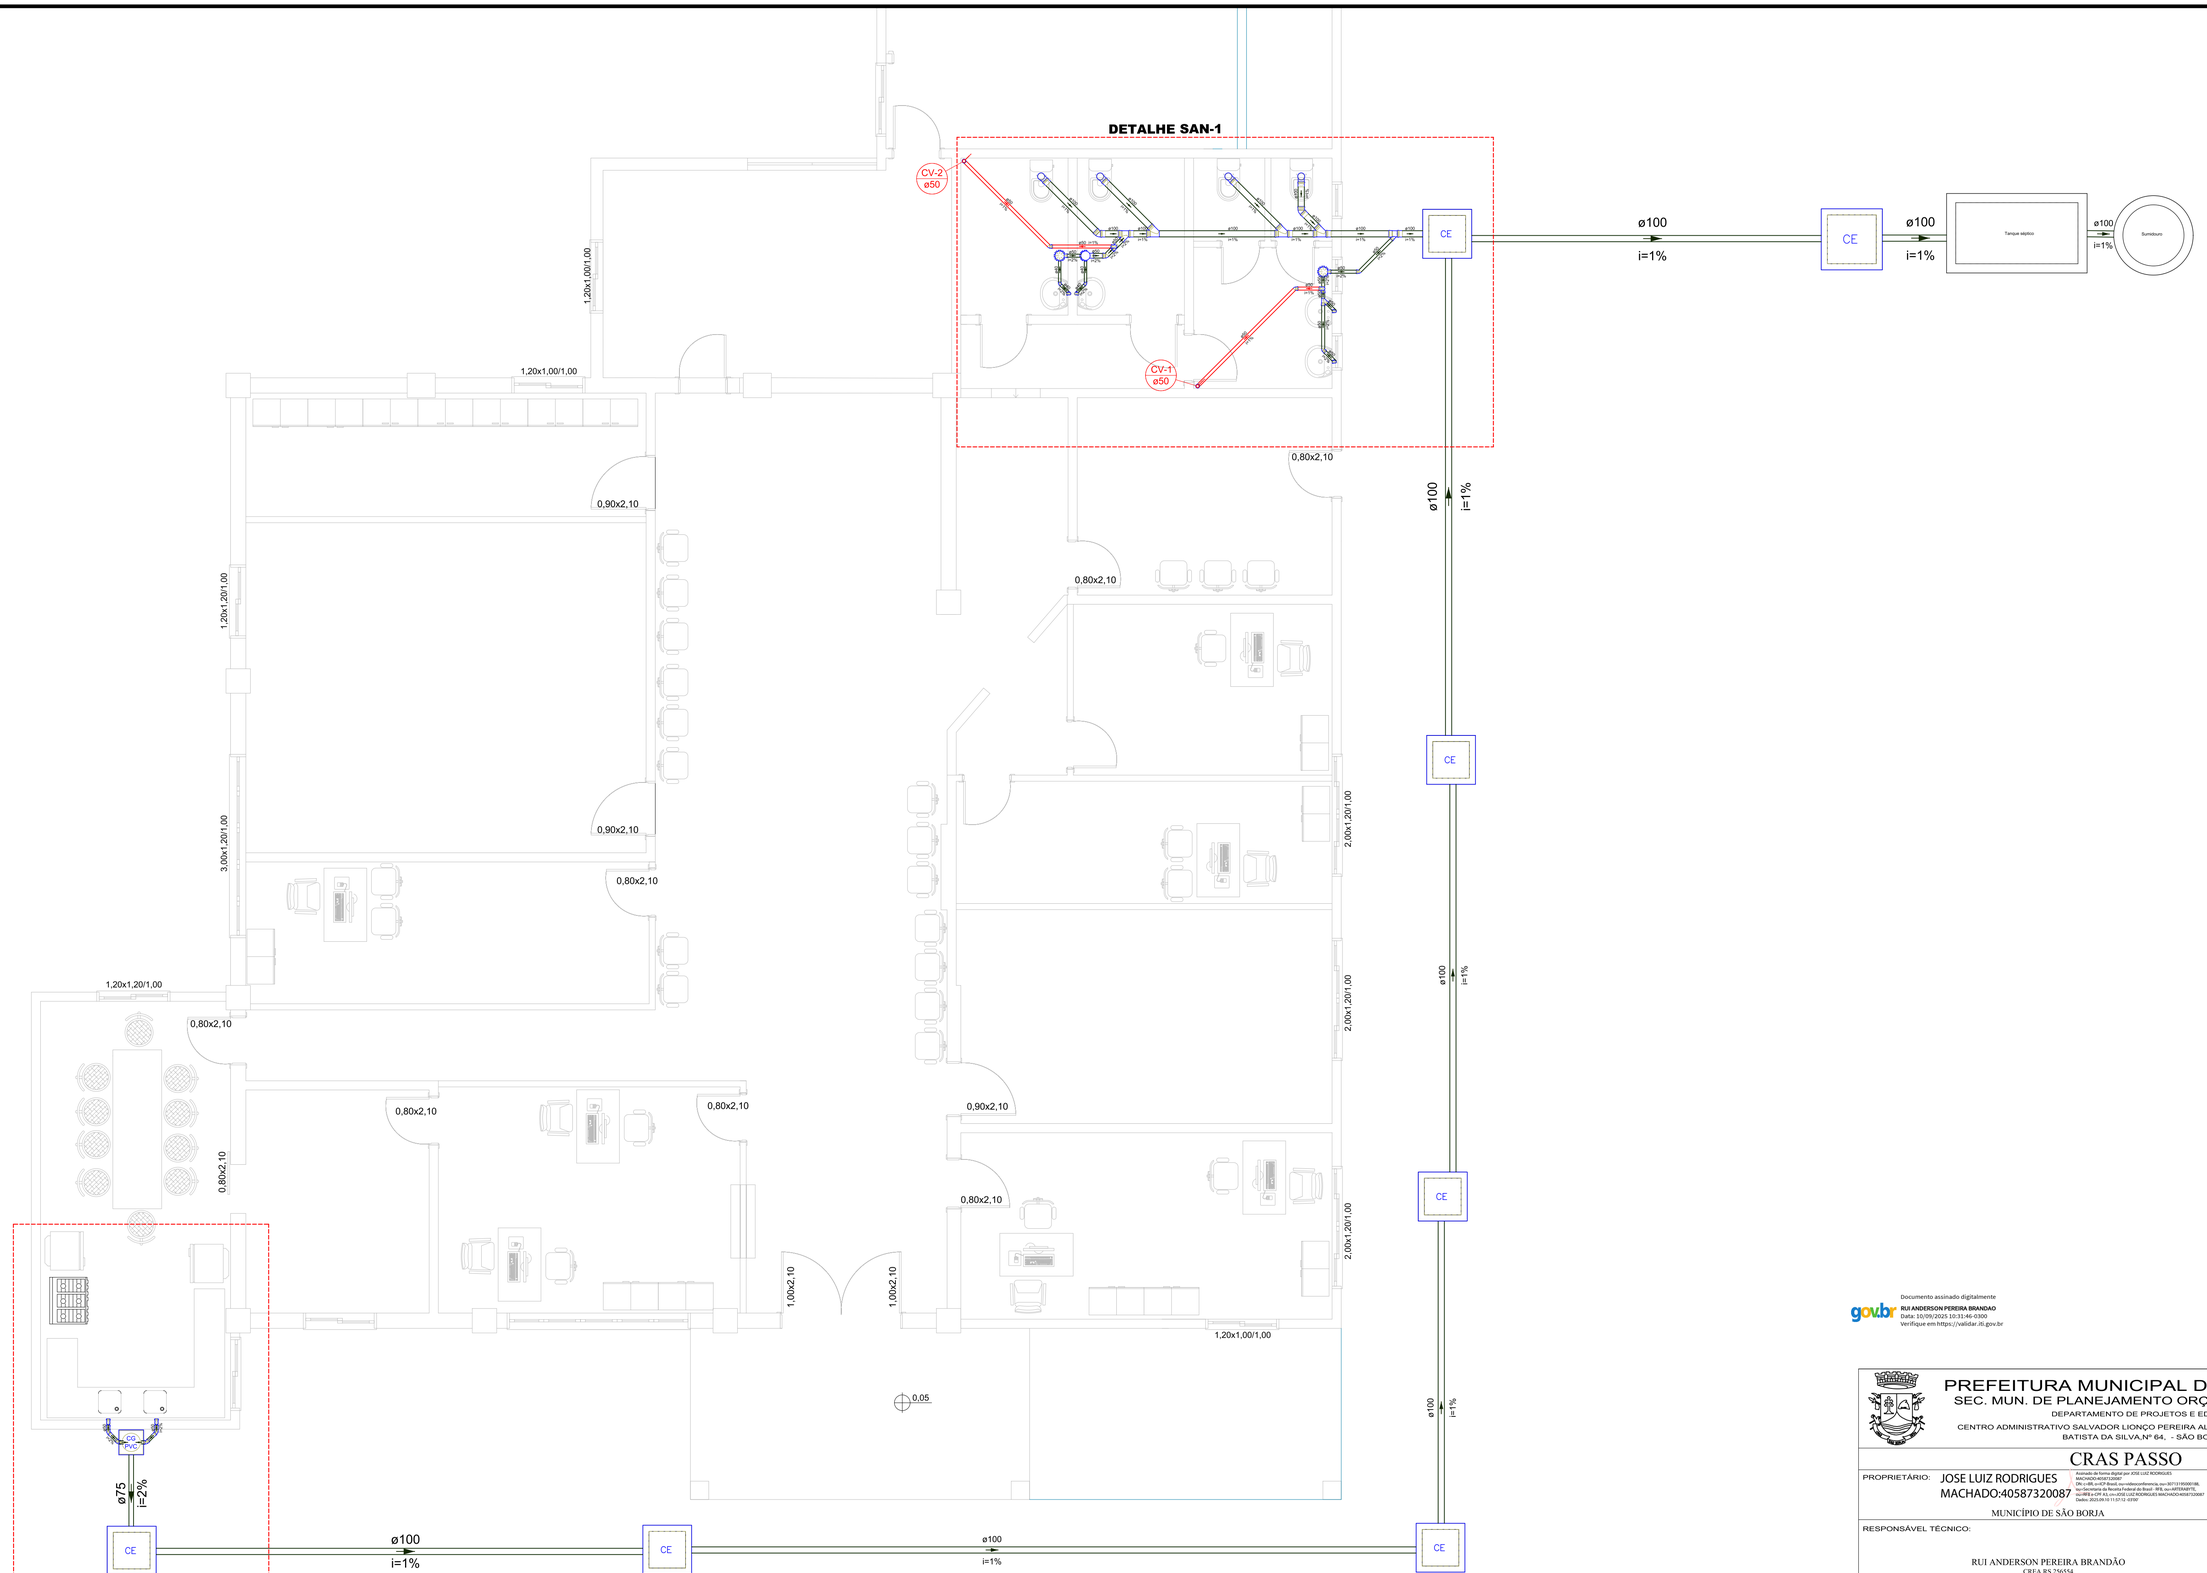

Documento assinado digitalmente
gov.br
RUI ANDERSON PEREIRA BRANDAO
Data: 10/09/2025 10:31:46-0300
Verifique em https://validar.iti.gov.br

PREFEITURA MUNICIPAL DE SÃO BORJA-RS
SEC. MUN. DE PLANEJAMENTO ORÇAMENTO E PROJETOS
DEPARTAMENTO DE PROJETOS E EDIFICAÇÕES
CENTRO ADMINISTRATIVO SALVADOR LIONÇO PEREIRA ALVAREZ - RUA VEREADOR EURICO BATISTA DA SILVA,Nº 64, - SÃO BORJA/RS

CRAS PASSO

PROPRIETÁRIO: JOSE LUIZ RODRIGUES MACHADO:40587320087 (Assinado de forma digital por JOSE LUIZ RODRIGUES MACHADO:40587320087 OU=URL:ccICP-Brasil, ou=VideoconferenciaRFB, ou=SECRETARIA DA RECEITA FEDERAL DO BRASIL - RFB, ou=AR SANTA MARIA, ou=RFB e CPF A1, cn=JOSE LUIZ RODRIGUES MACHADO:40587320087 Dados: 2025.09.10 11:57:12 -03'00')	GESTÃO 2025/2029
MUNICÍPIO DE SÃO BORJA	PREFEITO: JOSÉ LUIZ RODRIGUES MACHADO
RESPONSÁVEL TÉCNICO: RUI ANDERSON PEREIRA BRANDÃO CREA RS 256554	COODENADORA DO D.P.E.: ANA MARIA BELLADONA
	DIRETORA DO D.P.E.: LUANA PORTUGUES MEZZOMO
TIPO: PROJETO HIDROSSANITÁRIO	
ENDEREÇO: RUA ALBERTO BENEVENUTO, 680, BAIRRO: PASSO.	MUNICÍPIO: SÃO BORJA-RS
ESCALA: 1:50 / DATA: SET/2025 / ASSUNTO: INSTALAÇÕES E CAMINHAMENTO SANITÁRIO	Nº PRANCHA: 01
REVISÃO: / DATA:	PLANO DE TRABALHO:
LOCAL DO ARQUIVO:	