


DETALHE SAN-1

1:25

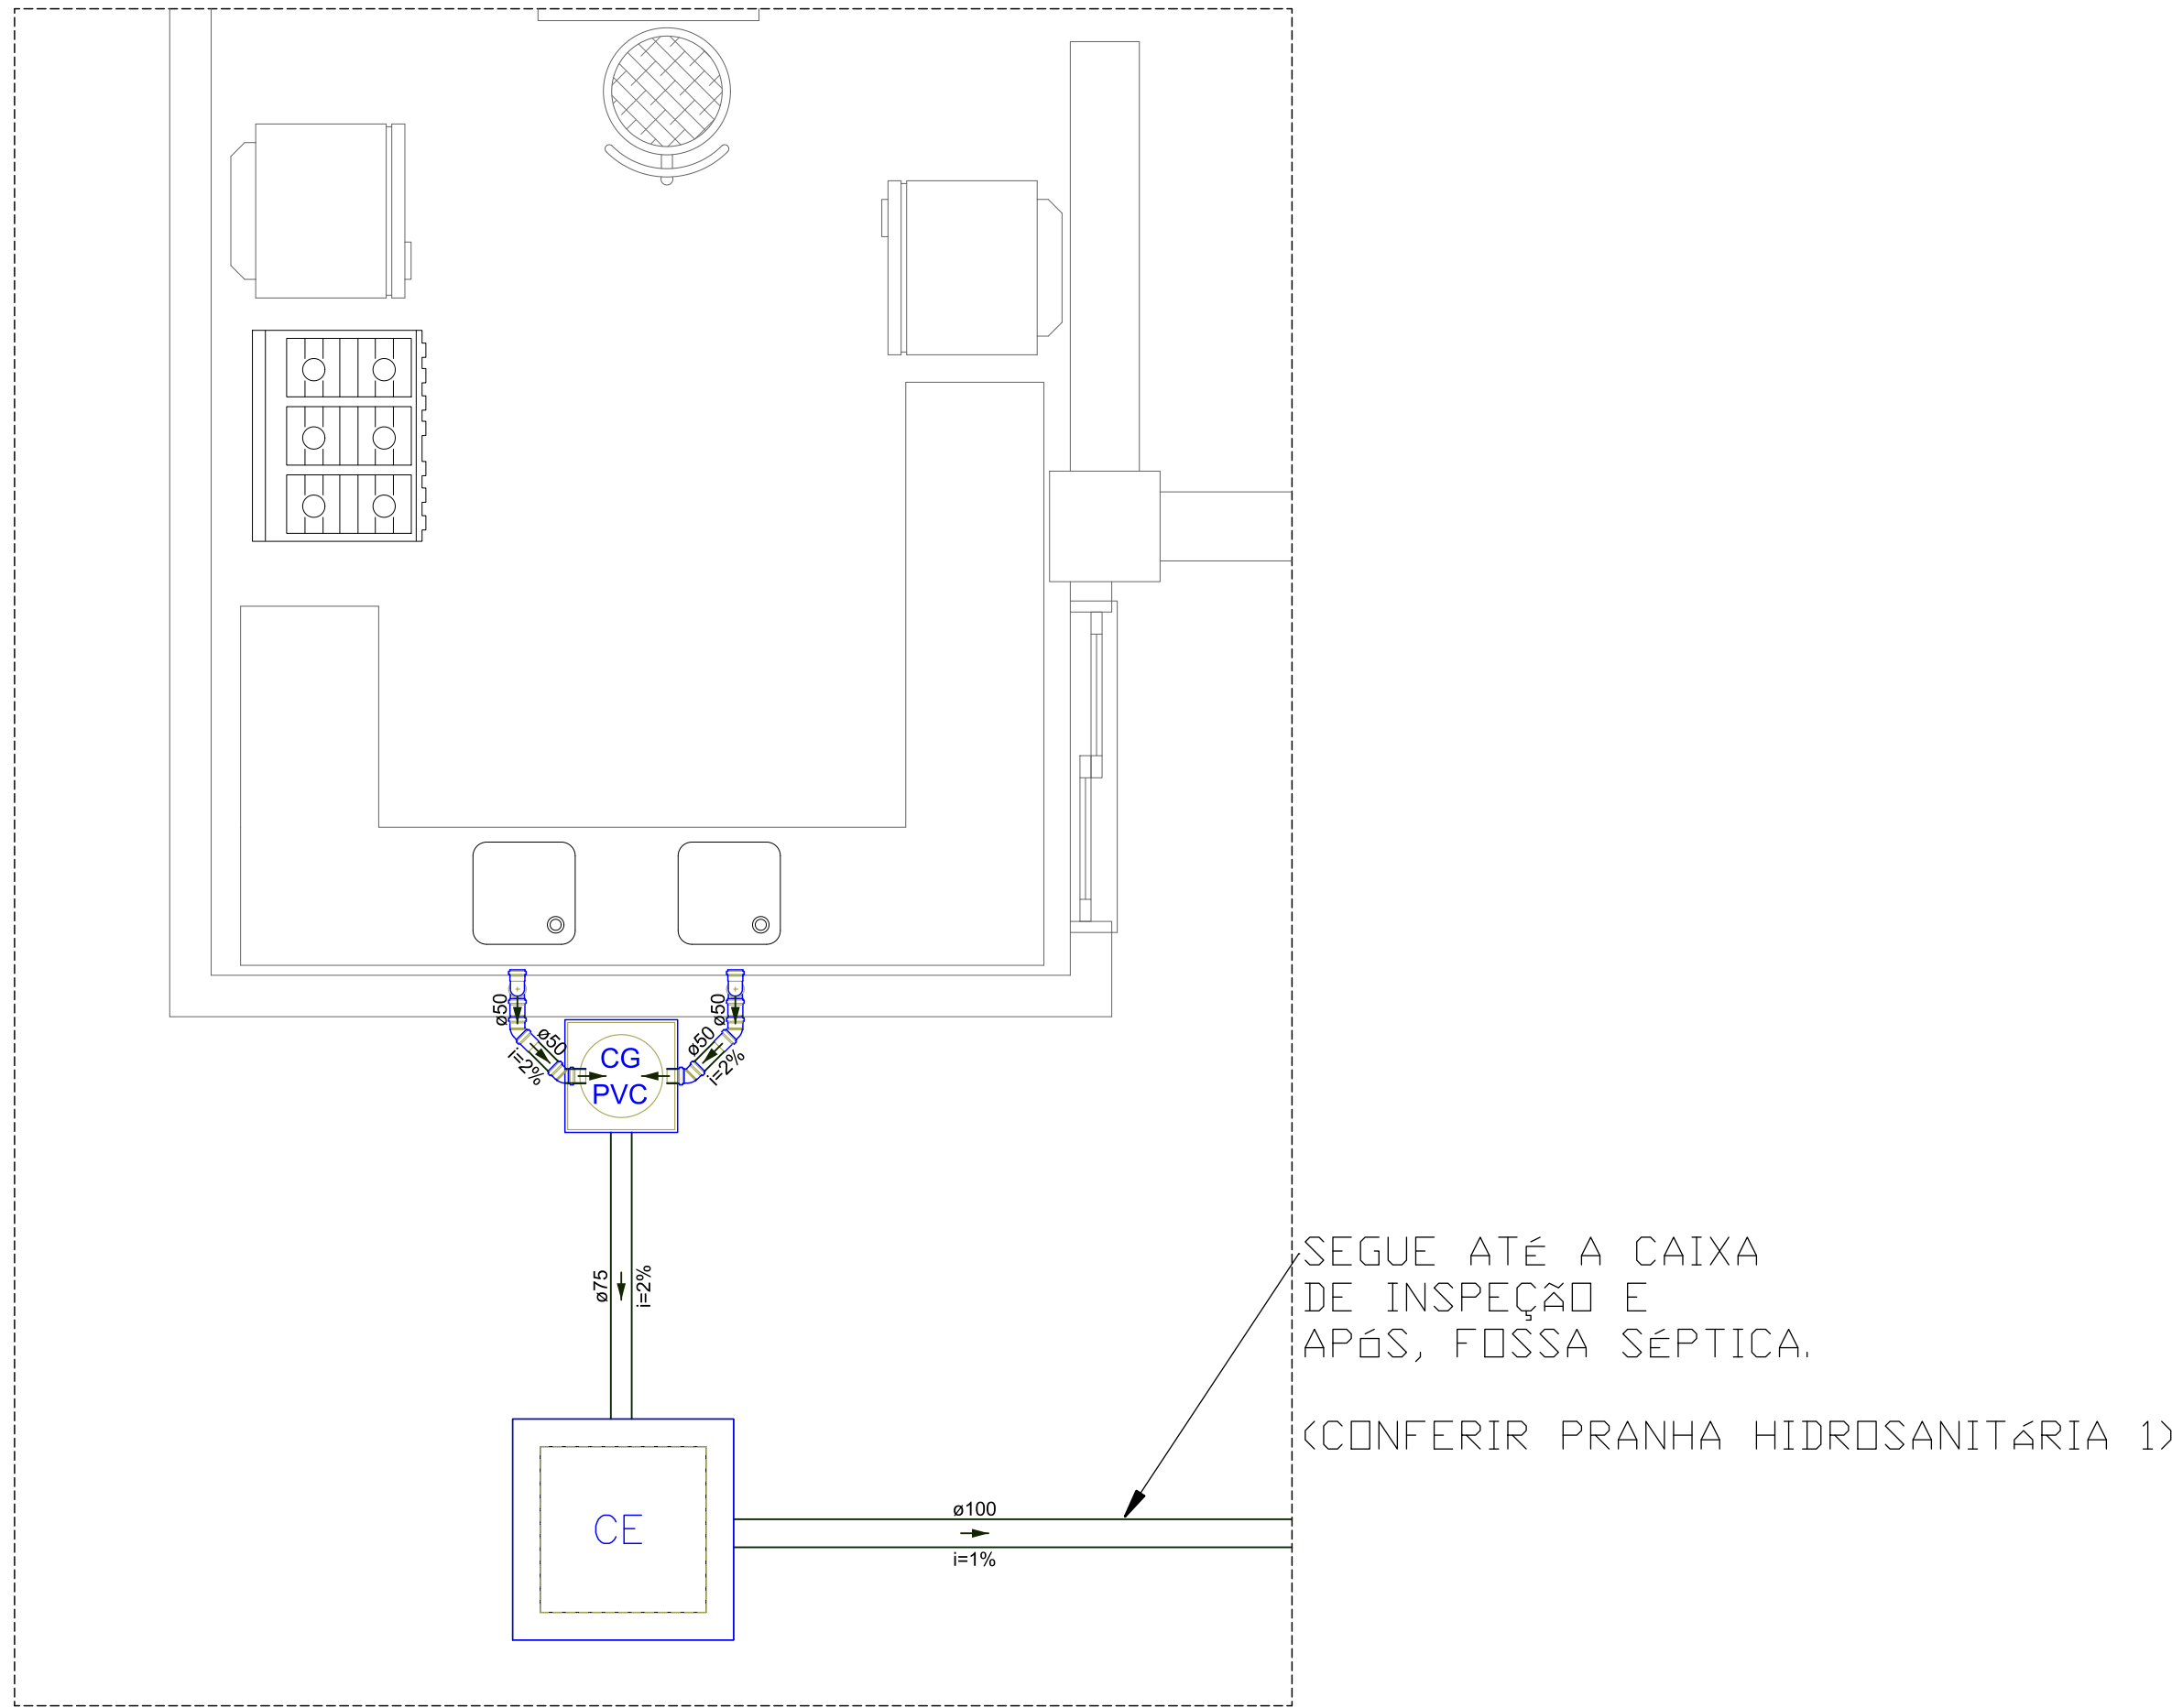

DETALHE SAN-2

1:25

Legenda - Pavimento	
	Caixa Sifonada
	Caixas Inspeção Esgoto Simples
	Joelho 45
	Joelho 90- coluna
	Junção simples
	Lavatório Residencial com sifão
	Ramais de Ventilação
	Vaso Sanitário c/ curva 90°

Legenda de condutos - Pavimento	
	Esgoto
	Ventilação

				<b>PREFEITURA MUNICIPAL DE SÃO BORJA-RS</b> SEC. MUN. DE PLANEJAMENTO ORÇAMENTO E PROJETOS DEPARTAMENTO DE PROJETOS E EDIFICAÇÕES CENTRO ADMINISTRATIVO SALVADOR LIONÇO PEREIRA ALVAREZ - RUA VEREADOR EURICO BATISTA DA SILVA,Nº 64. - SÃO BORJA/RS			
<b>CRAS PASSO</b>							
PROPRIETÁRIO:				GESTÃO 2025/2029			
MUNICÍPIO DE SÃO BORJA				PREFEITO: JOSÉ LUIZ RODRIGUES MACHADO			
RESPONSÁVEL TÉCNICO:				COORDENADORA DO D.P.E.: ANA MARIA BELLADONA			
RUI ANDERSON PEREIRA BRANDÃO CREA RS 256534				DIRETORA DO D.P.E.: LUANA PORTUGUES MEZZOMO			
TIPO: PROJETO HIDROSSANITÁRIO							
ENDEREÇO: RUA ALBERTO BENEVENUTO, 680, BAIRRO: PASSO.				MUNICÍPIO: SÃO BORJA-RS			
ESCALA:	DATA:	ASSUNTO:	Nº PRANCHA:				
Indicada	SET/2025	INSTALAÇÕES SANITÁRIAS - INTERNAS	02				
REVISÃO:			DATA:			PLANO DE TRABALHO:	
LOCAL DO ARQUIVO:							