

Perfil Altimétrico Rua Joaquim Nabuco

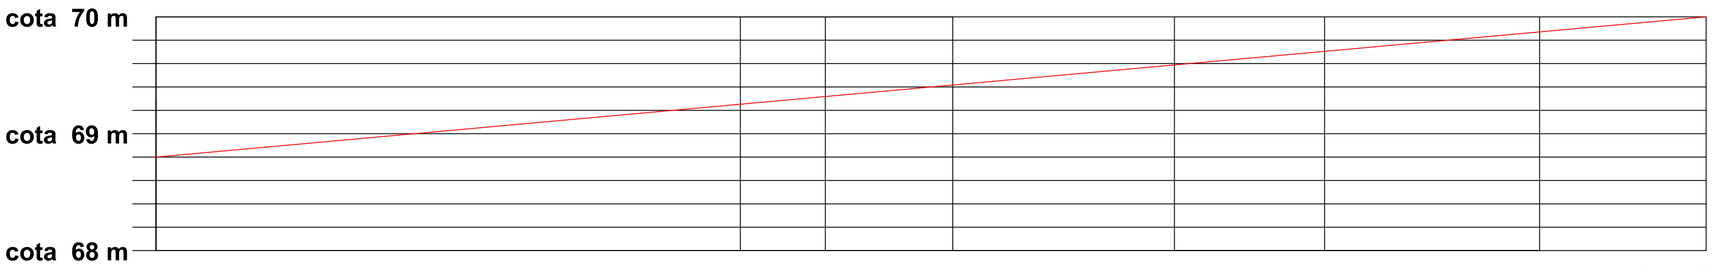

ESCALA
1: 750

PERFIL VIÁRIO


TRECHO RUA ANGELO P. VICENTI A RUA ALBERTO BENEVENUTO

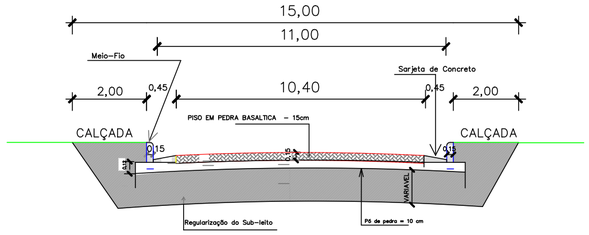

SEM ESCALA

Seção Transversal

PERFIL VIÁRIO, CONF LC nº 008/97

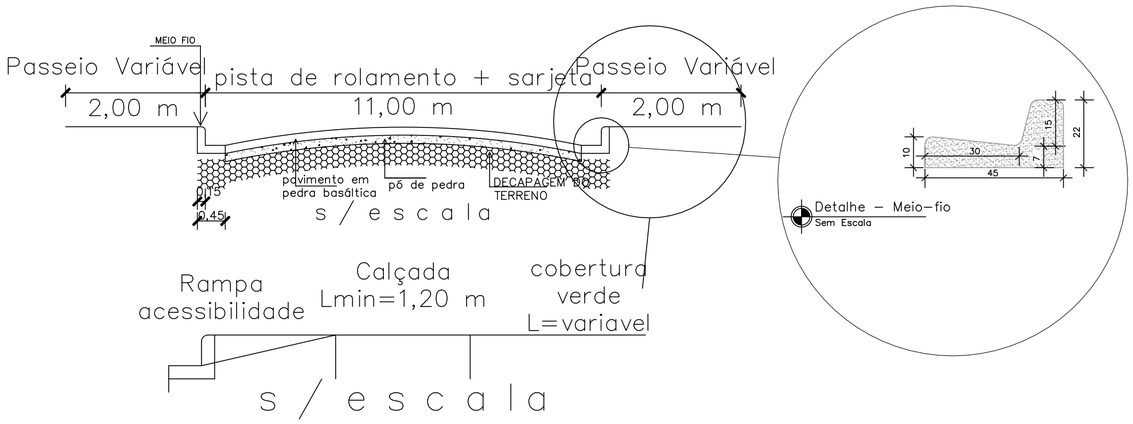

LISTAGEM DE RUAS (NOME– CLASSE – GABARITO(m) – PISTA DE ROLAMETO(m) –CALÇADAS(m) conforme Plano Diretor vigente)

RUA JOAQUIM NABUCO – via local classe 01 – 15,00 m –11,00 m – 2,00 m

– EM VIAS EXISTENTES RESPEITAR A PISTA DE ROLAMENTO PREVISTA NO PERFIL VIÁRIO DO PLANO DE MOBILIDADE, A CALÇADA DEVERÁ RESPEITAR O ALINHAMENTO DAS EDIFICAÇÕES.
– EM CASO DE IMPOSSIBILIDADE DE IMPLANTAÇÃO DO PERFIL VIÁRIO, RESPEITAR ALINHAMENTO DE REDE DE ENERGIA ELÉTRICA E ALINHAMENTO DE MORADIAS EXISTENTES;
– A CALÇADA COM ACESSIBILIDADE DEVERÁ RESPEITAR A PRESCRIÇÃO DA NBR 9050:
– INCLINAÇÃO MÁXIMA DE 8,33% PARA RAMPAS NOVAS(item 6.5.1.1);
– LARGURA MINIMA DE 1,20 M A 0,80 M (item 6.10.11.9);
– INCLINAÇÃO MÁXIMA DE 12,5% PARA RAMPAS EM PAVIMENTOS EXISTENTES(item 6.5.1.3);
– OS REBAIXAMENTOS DE CALÇADAS DEVERÃO OBEDECER O ITEM 6.10.11.13.

COORDENADAS GPS INÍCIO DO TRECHO: ESQ COM RUA ANGELO P. VICENTI — S 28°37'33,54" / O 56°01'54,52"

COORDENADAS GPS FIM DO TRECHO: ESQ COM RUA ALBERTO BENEVENUTO — S 28°37'38,31" / O 56°01'52,36"

PREFEITURA MUNICIPAL DE SÃO BORJA-RS

SEC. MUN. DE PLANEJAMENTO ORÇAMENTO E PROJETOS

DEPARTAMENTO DE PROJETOS E EDIFICAÇÕES

CENTRO ADMINISTRATIVO SALVADOR LIONÇO PEREIRA ALVAREZ - RUA VEREADOR EURICO BATISTA DA SILVA,Nº 64, - SÃO BORJA/RS

PAVIMENTAÇÃO COM PEDRA IRREGULAR

GERAL:	PROJETO DE PAVIMENTAÇÃO COM PEDRA BASALTICA IRREG PROJETO DE ACESSIBILIDADE PROJETO DE SINALIZAÇÃO PROJETO DE DRENAGEM PLUVIAL PROJETO DE TERRAPLENAGEM	PREFEITO MUNICIPAL: JOSÉ LUIZ RODRIGUEZ MACHADO SECRETÁRIO MUNICIPAL: ANA MARIA BELLADONA
RESPONSÁVEL TÉCNICO:	FERNANDO BRASIL AQUINO DOS SANTOS ENGENHEIRO CIVIL - CREA/RS 095.182	COODENADORA: : LUANA MEZZOMO GESTÃO 2025/2028
OBRA:	PAVIMENTAÇÃO COM PEDRA BASALTICA	ÁREA: 1.225,73m²
ENDEREÇO:	RUA JOAQUIN NABUCO	MUNICÍPIO: SÃO BORJA-RS
TRECHO:	ENTRE RUA ANGELO P. VICENTI RUA ALBERTO BENEVENUTO	ASSUNTO: PERFIL ALTIMÉTRICO PERFIL VIÁRIO VIGENTE SEÇÃO TRANSVERSAL
ESCALA:	INDICADA	DATA: JUNHO/ 2026
Nº PRANCHA:	03/08	
REVISÃO:	DATA:	ORÇAMENTO GERAL DA UNIÃO
PLANO DE TRABALHO:		
LOCAL DO ARQUIVO:	C:\Users\usuario\Desktop\PROJETOS BRASIL\RUAS JOAQUIM NABUCO E SALDANHA MARINHO EM PARAL\RUA JOAQUIM NABUCO	