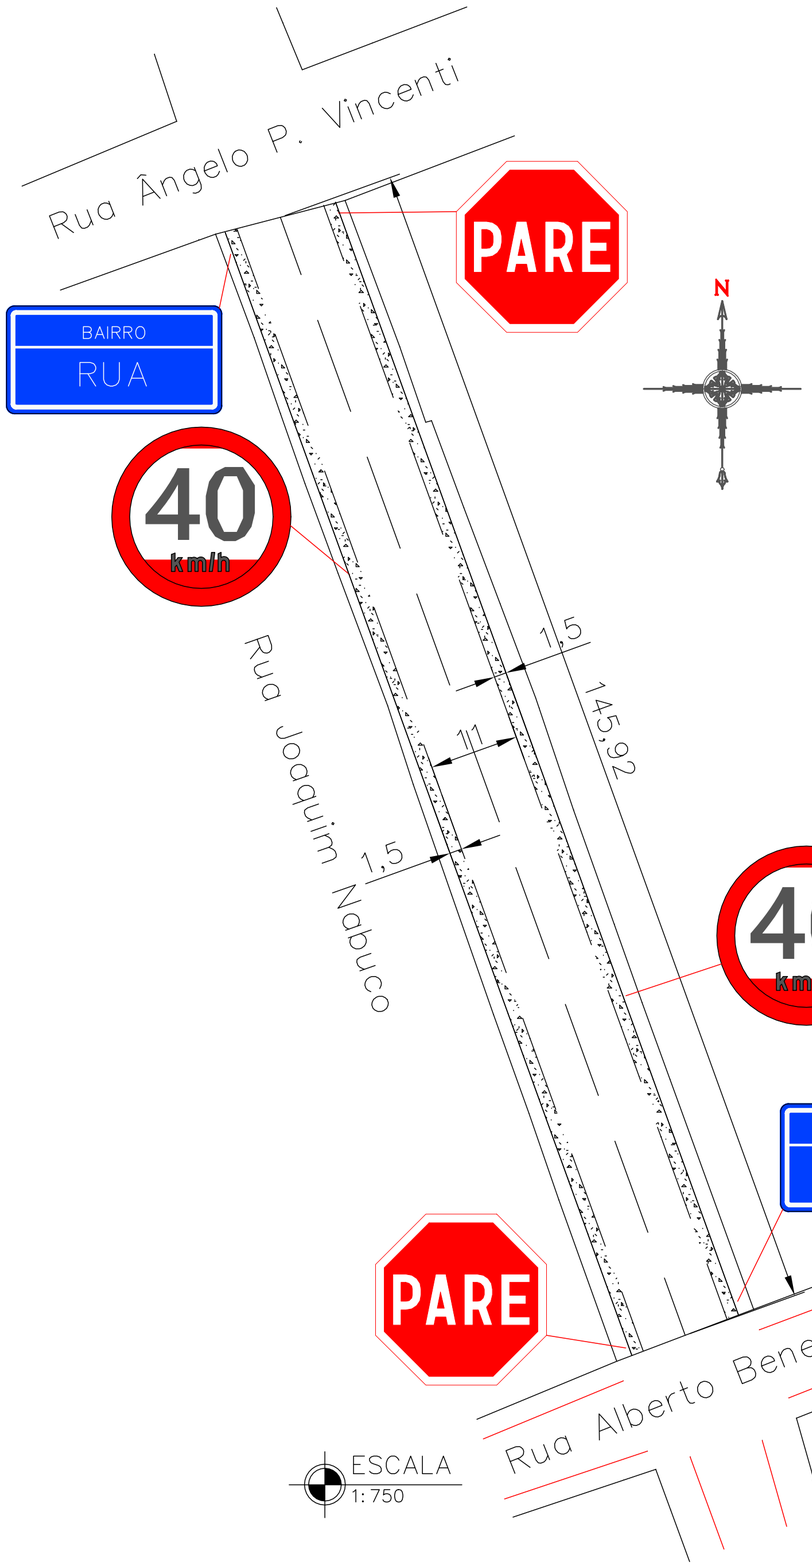


BAIRRO
RUA
Placa Nome de Rua

40 km/h
Placa Velocidade Máxima Permitida

PARE
Placa Parada Obrigatória

NOTA DE SERVIÇO:

PLACA	CÓDIGO	DIMENSÃO	QUANTIDADE	ÁREA
BAIRRO RUA		A= 0,125 m2	04	0,500m2
PARE	R-01	L= 0,25m a= 0,302m2	02	0,604m2
40 Km/h	R-19	D= 0,60m a= 0,283m2	02	0,566m2

CALÇADA ACESSIVEL: LARGURA TOTAL=3,00 M
SENDO :PISO TÁTIL=25 CM E PISO CIMENTADO=2X50,0CM
RAMPAS DE ACESSIBILIDADE: 4 UNIDADES

COORDENADAS GPS INÍCIO DO TRECHO: ESQ COM RUA ANGELO P. VICENTI — S 28°37'33,54" O 56°01'54,52"

COORDENADAS GPS FIM DO TRECHO: ESQ COM RUA ALBERTO BENEVENUTO — S 28°37'38,31" O 56°01'52,36"

PREFEITURA MUNICIPAL DE SÃO BORJA-RS

SEC. MUN. DE PLANEJAMENTO ORÇAMENTO E PROJETOS

DEPARTAMENTO DE PROJETOS E EDIFICAÇÕES

CENTRO ADMINISTRATIVO SALVADOR LIONÇO PEREIRA ALVAREZ - RUA VEREADOR EURICO BATISTA DA SILVA,Nº 64, - SÃO BORJA/RS

PAVIMENTAÇÃO COM PEDRA IRREGULAR

GERAL:
PROJETO DE PAVIMENTAÇÃO COM PEDRA BASALTICA IRREG
PROJETO DE ACESSIBILIDADE
PROJETO DE SINALIZAÇÃO
PROJETO DE DRENAGEM PLUVIAL
PROJETO DE TERRAPLENAGEM

PREFEITO MUNICIPAL: JOSÉ LUIZ RODRIGUEZ MACHADO

SECRETÁRIO MUNICIPAL: ANA MARIA BELLADONA

RESPONSÁVEL TÉCNICO:
FERNANDO BRASIL AQUINO DOS SANTOS
ENGENHEIRO CIVIL - CREA/RS 095.182

COODENADORA: : LUANA MEZZOMO

GESTÃO 2025/2028

OBRA: PAVIMENTAÇÃO COM PEDRA BASALTICA

ÁREA: 1.225,73m²

ENDEREÇO: RUA JOAQUIN NABUCO

MUNICÍPIO: SÃO BORJA-RS

TRECHO: ENTRE RUA ANGELO P. VICENTI
RUA ALBERTO BENEVENUTO

ASSUNTO: SINALIZAÇÃO VIÁRIA

Nº PRANCHA: 04/08

ESCALA: INDICADA

DATA: JUNHO/ 2026

REVISÃO:

DATA:

ORÇAMENTO GERAL DA UNIÃO

PLANO DE TRABALHO:

LOCAL DO ARQUIVO:
C:\Users\usuario\Desktop\PROJETOS BRASIL\RUAS JOAQUIM NABUCO E SALDANHA MARINHO EM PARAL\RUA JOAQUIM NABUCO