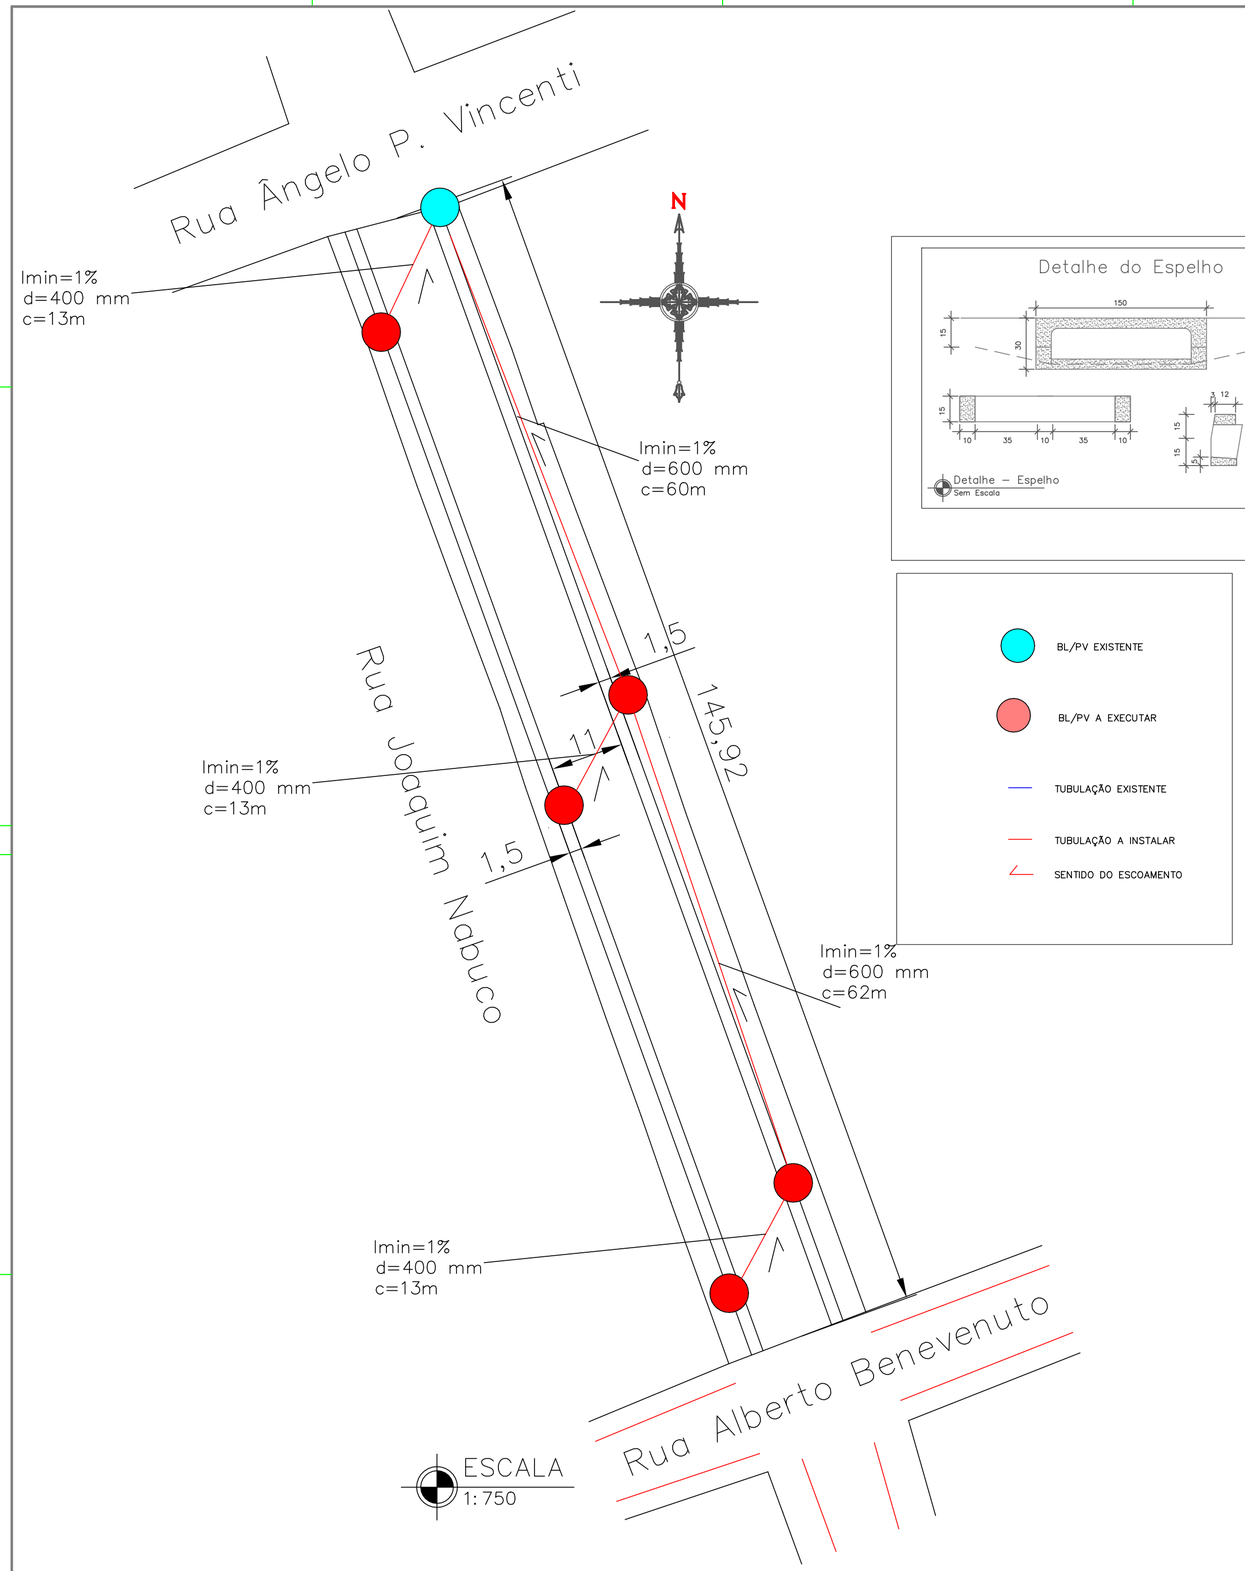



BL/PV EXISTENTE

BL/PV A EXECUTAR

TUBULAÇÃO EXISTENTE

TUBULAÇÃO A INSTALAR

SENTIDO DO ESCOAMENTO

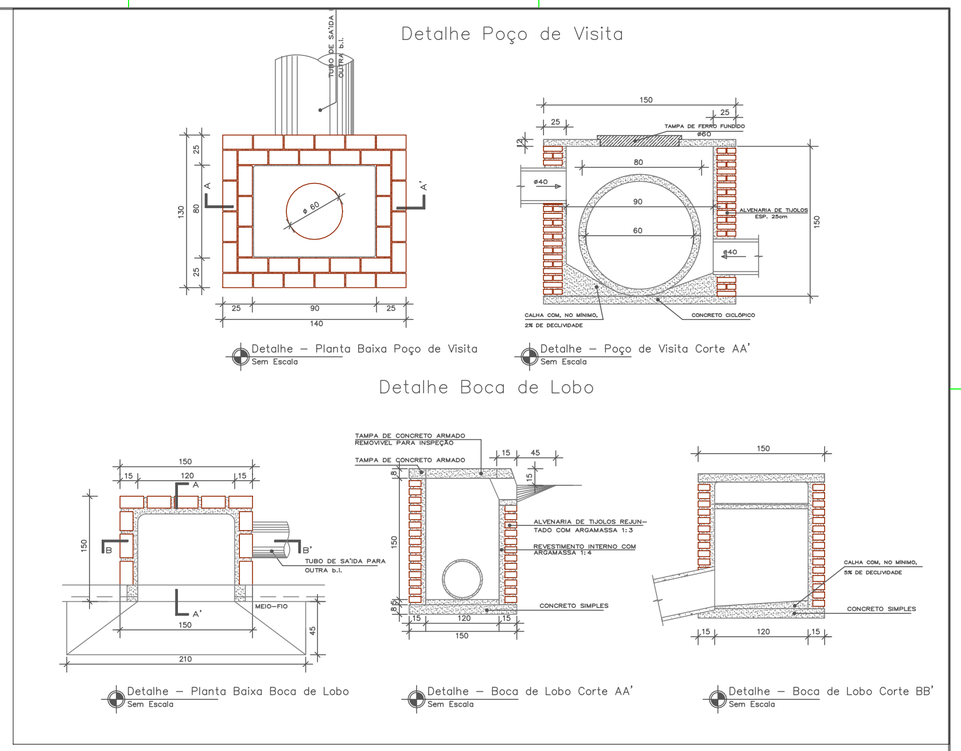

COORDENADAS GPS INÍCIO DO TRECHO: ESQ COM RUA ANGELO P. VICENTI — S 28°37'33,54" O 56°01'54,52"

COORDENADAS GPS FIM DO TRECHO: ESQ COM RUA ALBERTO BENEVENUTO — S 28°37'38,31" O 56°01'52,36"

PREFEITURA MUNICIPAL DE SÃO BORJA-RS

SEC. MUN. DE PLANEJAMENTO ORÇAMENTO E PROJETOS

DEPARTAMENTO DE PROJETOS E EDIFICAÇÕES

CENTRO ADMINISTRATIVO SALVADOR LIONÇO PEREIRA ALVAREZ - RUA VEREADOR EURICO BATISTA DA SILVA,Nº 64, - SÃO BORJA/RS

PAVIMENTAÇÃO COM PEDRA IRREGULAR

GERAL: PROJETO DE PAVIMENTAÇÃO COM PEDRA BASALTICA IRREG
PROJETO DE ACESSIBILIDADE
PROJETO DE SINALIZAÇÃO
PROJETO DE DRENAGEM PLUVIAL
PROJETO DE TERRAPLENAGEM

PREFEITO MUNICIPAL: JOSÉ LUIZ RODRIGUEZ MACHADO

SECRETÁRIO MUNICIPAL: ANA MARIA BELLADONA

RESPONSÁVEL TÉCNICO: FERNANDO BRASIL AQUINO DOS SANTOS
ENGENHEIRO CIVIL - CREA/RS 095.182

COODENADORA: : LUANA MEZZOMO

GESTÃO 2025/2028

OBRA: PAVIMENTAÇÃO COM PEDRA BASALTICA

ÁREA: 1.225,73m²

ENDEREÇO: RUA JOAQUIN NABUCO

MUNICÍPIO: SÃO BORJA-RS

TRECHO: ENTRE RUA ANGELO P. VICENTI
RUA ALBERTO BENEVENUTO

ASSUNTO: DRENAGEM PLUVIAL

Nº PRANCHA: 08/08

ESCALA: INDICADA

DATA: JUNHO/ 2026

REVISÃO:

DATA:

ORÇAMENTO GERAL DA UNIÃO

PLANO DE TRABALHO:

LOCAL DO ARQUIVO:
C:\Users\usuario\Desktop\PROJETOS BRASIL\RUAS JOAQUIM NABUCO E SALDANHA MARINHO EM PARAL\RUA JOAQUIM NABUCO