
Perfil Altimétrico Rua Saldanha Marinho

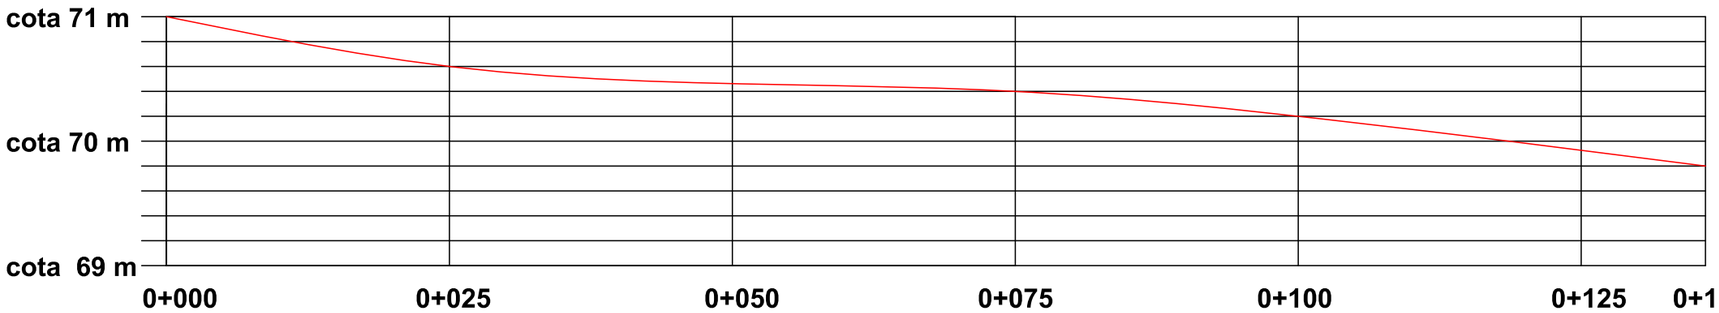


EXTENSÃO DO TRECHO: 135,98 m

ESCALA
1: 750

Seção Transversal

PERFIL VIÁRIO, CONF LC nº 008/97

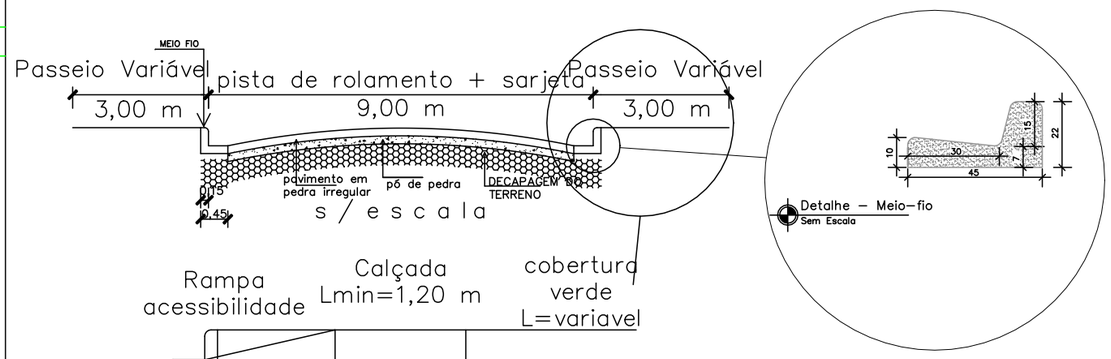

LISTAGEM DE RUAS (NOME– CLASSE – GABARITO(m) – PISTA DE ROLAMETO(m) –CALÇADAS(m) conforme Plano Diretor vigente e plano de mobilidade.

RUA SALDANHA MARINHO – via local classe 01 – 15,00 m –11,00 m – 2,00 m

– EM VIAS EXISTENTES RESPEITAR A PISTA DE ROLAMENTO PREVISTA NO PERFIL VIÁRIO DO PLANO DE MOBILIDADE.

– EM CASO DE IMPOSSIBILIDADE DE IMPLANTAÇÃO DO PERFIL VIÁRIO, RESPEITAR ALINHAMENTO DE REDE DE ENERGIA ELÉTRICA E ALINHAMENTO DE MORADIAS EXISTENTES;
– A CALÇADA COM ACESSIBILIDADE DEVERÁ RESPEITAR A PRESCRIÇÃO DA NBR 9050:
– INCLINAÇÃO MÁXIMA DE 8,33% PARA RAMPAS NOVAS(item 6.5.1.1);
– LARGURA MINIMA DE 1,20 M A 0,80 M (item 6.10.11.9);
– INCLINAÇÃO MÁXIMA DE 12,5% PARA RAMPAS EM PAVIMENTOS EXISTENTES(item 6.5.1.3);
– OS REBAIXAMENTOS DE CALÇADAS DEVERÃO OBEDECER O ITEM 6.10.11.13.

COORDENADAS GPS INÍCIO DO TRECHO: ESQ COM RUA TRISTÃO DE ARAÚJO NÓBREGA — S 28°38'4.50" O 56° 1'45.76"

COORDENADAS GPS FIM DO TRECHO: ESQ COM RUA MÁRIO CORTÊS — S 28°38'8.70" O 56° 1'43.93"

PAVIMENTAÇÃO COM PEDRA IRREGULAR

PREFEITURA MUNICIPAL DE SÃO BORJA-RS

SEC. MUN. DE PLANEJAMENTO ORÇAMENTO E PROJETOS

DEPARTAMENTO DE PROJETOS E EDIFICAÇÕES

CENTRO ADMINISTRATIVO SALVADOR LIONÇO PEREIRA ALVAREZ - RUA VEREADOR EURICO BATISTA DA SILVA,Nº 64, - SÃO BORJA/RS

PAVIMENTAÇÃO DIVERSAS RUAS

PROPRIETÁRIO: JOSÉ LUIS RODRIGUES MACHADO, PREFEITO MUNICIPAL:	GESTÃO 2025/2028
	SECRETÁRIA MUNICIPAL: ANA MARIA BELLADONA
RESPONSÁVEL TÉCNICO: FERNANDO BRASIL AQUINO DOS SANTOS, ENGENHEIRO CIVIL - CREA/RS 095.182	COODENADOR DO D.P.E.: LUANA MEZZOMO
	PREFEITO: JOSÉ LUIS RODRIGUES MACHADO
OBRA: PAVIMENTAÇÃO COM PEDRA BASALTICA IRREGULAR	ÁREA: 1.142,23m²
ENDEREÇO: RUA SALDANHA MARINHO	MUNICÍPIO: SÃO BORJA-RS
TRECHO: ENTRE TRISTÃO DE ARAÚJO NÓBREGA E RUA MÁRIO CORTÊS	ASSUNTO: PERFIL ALTIMÉTRICO E SEÇÃO TRANSVERSAL
ESCALA: INDICADA / DATA: JULHO/2026	Nº PRANCHA: 03/06
REVISÃO: / DATA:	PLANO DE TRABALHO:

LOCAL DO ARQUIVO: C:\Users\usuario\Desktop\PROJETOS BRASIL\RUAS JOAQUIM NABUCO E SALDANHA MARINHO EM PARAL/RUA SALDANHA MARINHO