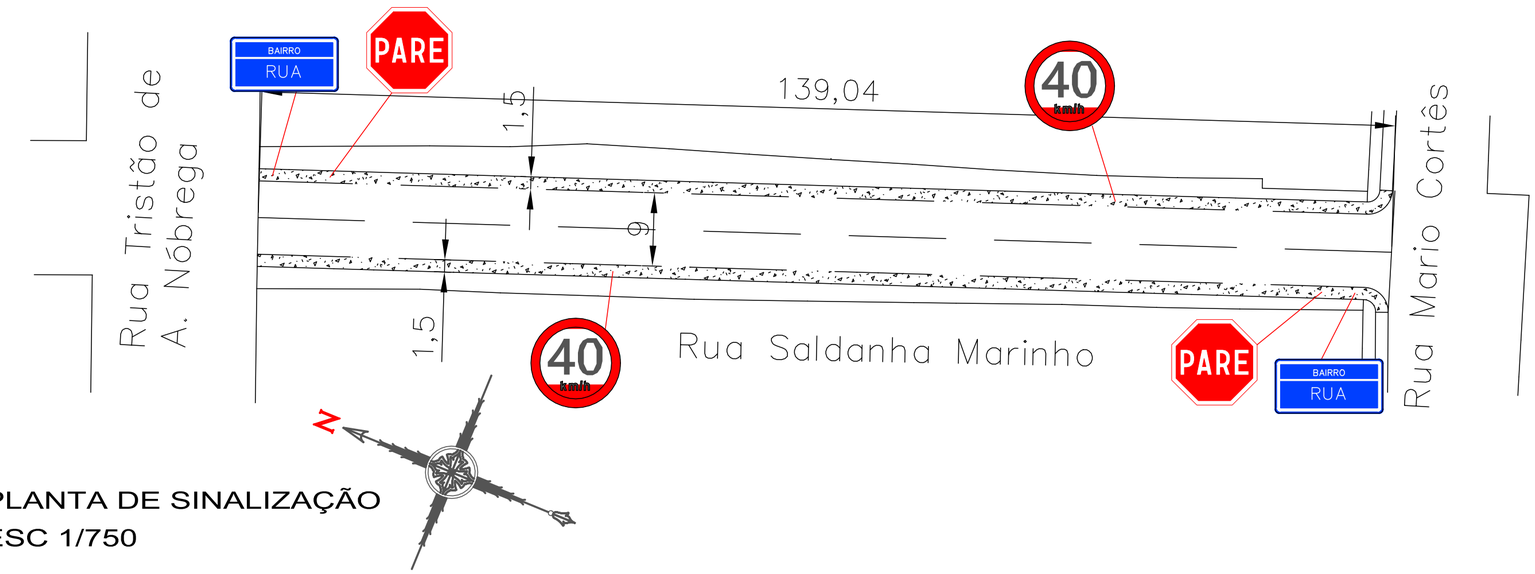


PLANTA DE SINALIZAÇÃO
ESC 1/750

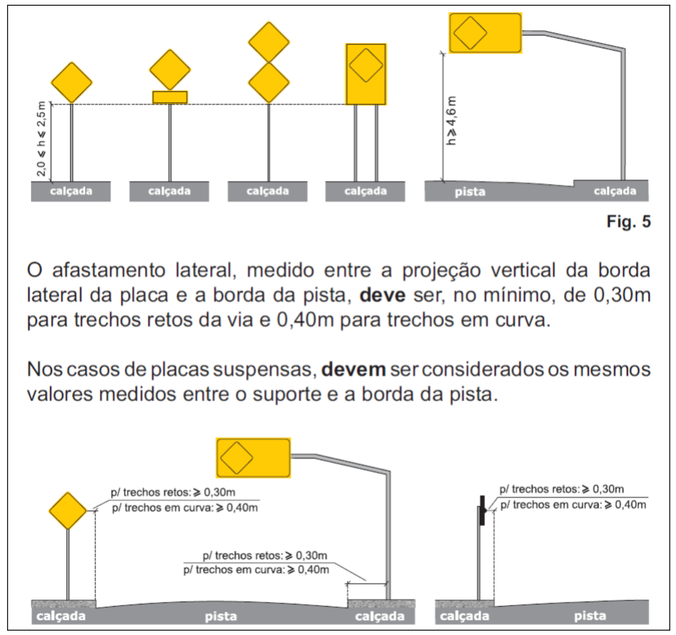


Fig. 5


O afastamento lateral, medido entre a projeção vertical da borda lateral da placa e a borda da pista, **deve** ser, no mínimo, de 0,30m para trechos retos da via e 0,40m para trechos em curva.

Nos casos de placas suspensas, **devem** ser considerados os mesmos valores medidos entre o suporte e a borda da pista.

BAIRRO RUA — Placa Nome de Rua

40 km/h — Placa Velocidade Máxima Permitida

PARE — Placa Parada Obrigatória

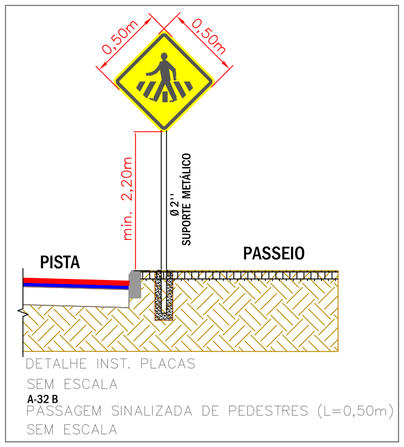


DETALHE INST. PLACAS
SEM ESCALA
A-32 B
PASSAGEM SINALIZADA DE PEDESTRES (L=0,50m)
SEM ESCALA

NOTA DE SERVIÇO:

PLACA	CÓDIGO	DIMENSÃO	QUANTIDADE	ÁREA
BAIRRO RUA		A= 0,125 m2	04	0,500m2
PARE	R-01	L= 0,25m a= 0,302m2	02	0,604m2
40 Km/h	R-19	D= 0,60m a= 0,283m2	02	0,566m2

CALÇADA ACESSIVEL: LARGURA TOTAL=3,00 M
SENDO :PISO TÁTIL=25 CM E PISO CIMENTADO=2X50,0CM

RAMPAS DE ACESSIBILIDADE: 04 UNIDADES

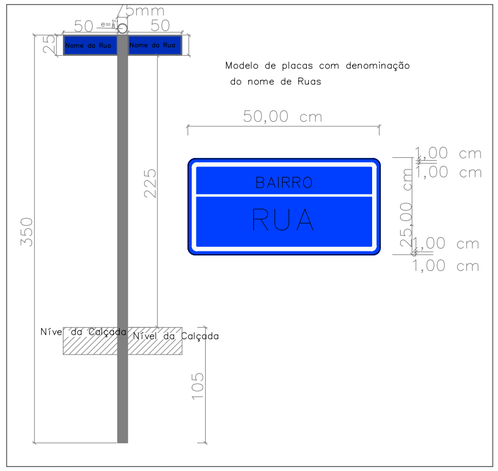

PLACA DE DENOMINAÇÃO DAS RUAS
SEM ESCALA

COORDENADAS GPS INÍCIO DO TRECHO: ESQ COM RUA TRISTÃO DE ARAÚJO NÓBREGA — S 28°38'4.50" O 56° 1'45.76"

COORDENADAS GPS FIM DO TRECHO: ESQ COM RUA MÁRIO CORTÊS — S 28°38'8.70" O 56° 1'43.93"

PAVIMENTAÇÃO COM PEDRA IRREGULAR

PREFEITURA MUNICIPAL DE SÃO BORJA-RS

SEC. MUN. DE PLANEJAMENTO ORÇAMENTO E PROJETOS

DEPARTAMENTO DE PROJETOS E EDIFICAÇÕES

CENTRO ADMINISTRATIVO SALVADOR LIONÇO PEREIRA ALVAREZ - RUA VEREADOR EURICO BATISTA DA SILVA,Nº 64, - SÃO BORJA/RS

PAVIMENTAÇÃO DIVERSAS RUAS

PROPRIETÁRIO: JOSÉ LUIS RODRIGUES MACHADO
PREFEITO MUNICIPAL:

GESTÃO 2025/2028

SECRETÁRIA MUNICIPAL: ANA MARIA BELLADONA

COODENADOR DO D.P.E.: LUANA MEZZOMO

PREFEITO: JOSÉ LUIS RODRIGUES MACHADO

RESPONSÁVEL TÉCNICO: FERNANDO BRASIL AQUINO DOS SANTOS
ENGENHEIRO CIVIL - CREA/RS 095.182

OBRA: PAVIMENTAÇÃO COM PEDRA BASALTICA IRREGULAR

ÁREA: 1.142,23m²

ENDEREÇO: RUA SALDANHA MARINHO

MUNICÍPIO: SÃO BORJA-RS

TRECHO: ENTRE TRISTÃO DE ARAÚJO NÓBREGA E RUA MÁRIO CORTÊS

ASSUNTO: SINALIZAÇÃO

Nº PRANCHA: 04/06

ESCALA: INDICADA

DATA: JULHO/2026

REVISÃO:

DATA:

PLANO DE TRABALHO:

LOCAL DO ARQUIVO: C:\Users\usuario\Desktop\PROJETOS BRASIL\RUAS JOAQUIM NABUCO E SALDANHA MARINHO EM PARAL/RUA SALDANHA MARINHO