
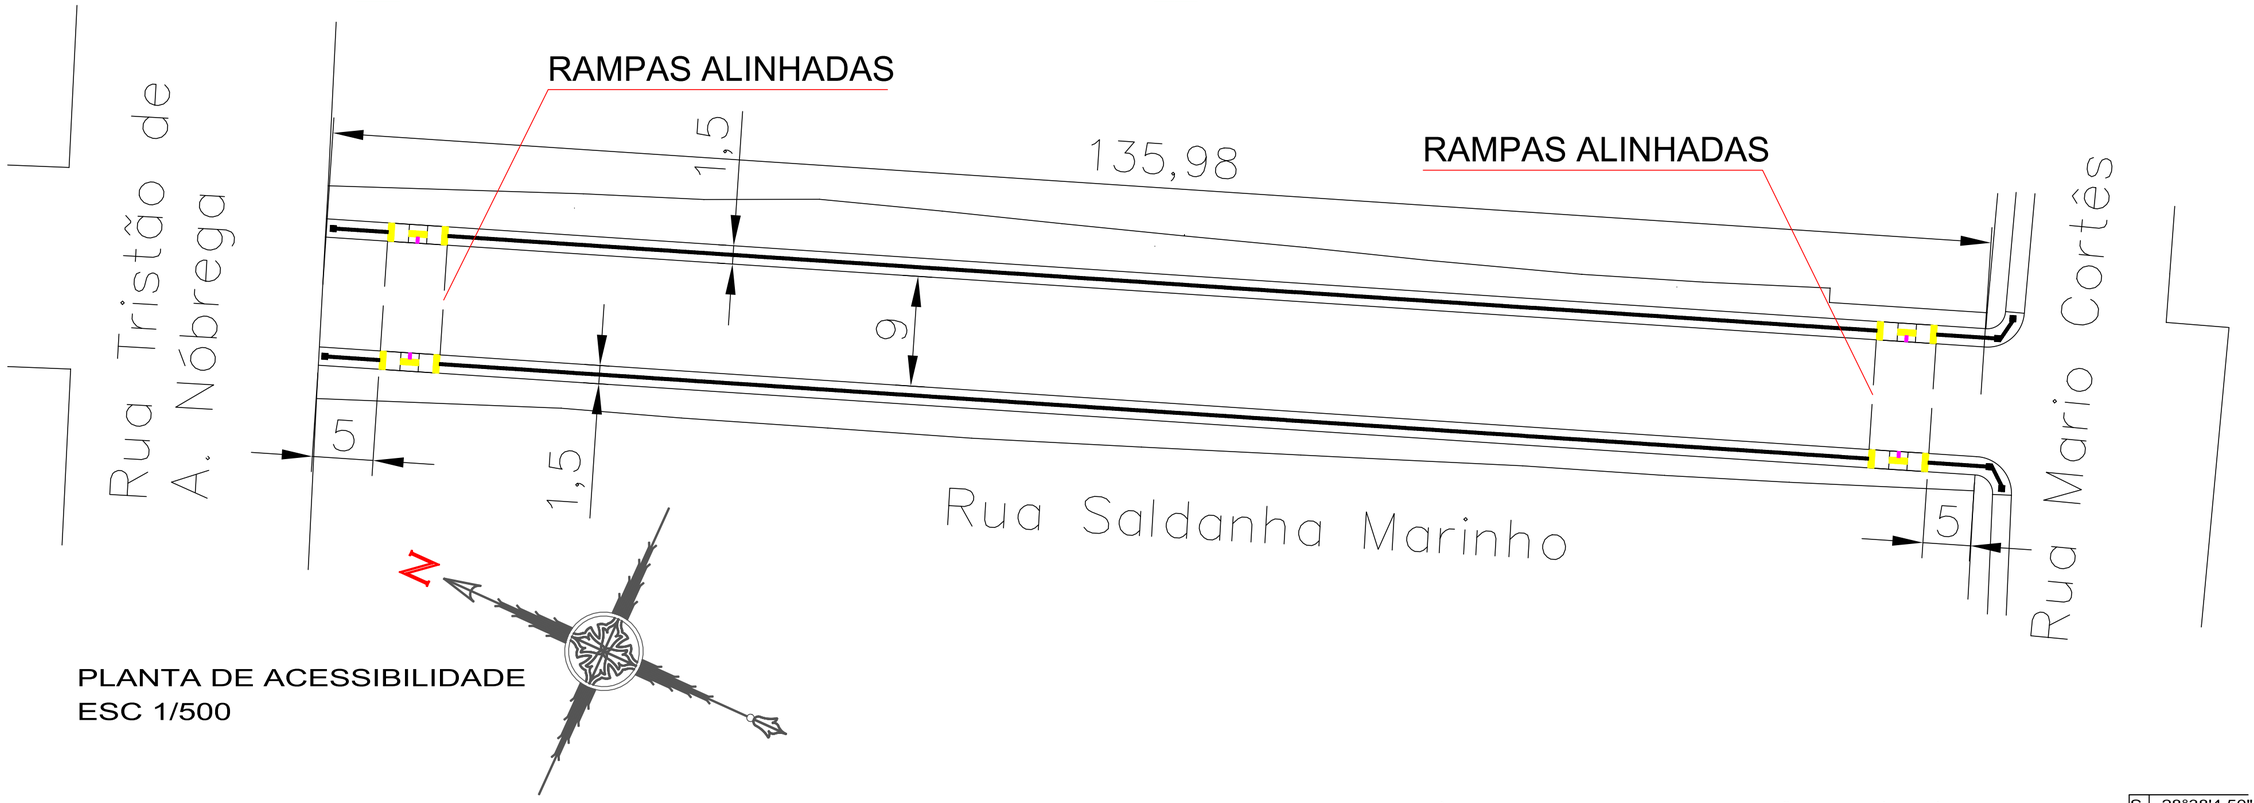



PLANTA DE ACESSIBILIDADE
ESC 1/500

SIMBOLO DE ACESSIBILIDADE
A SER UTILIZADO NAS RAMPAS

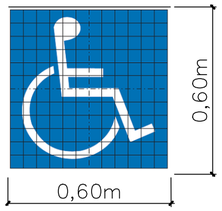


OBS:

- INCLINAÇÃO MÁXIMA DA RAMPA EM 8,33 %
- MEDIDAS EM M
- TAMANHO MINÍMO DO SIMBOLO CADEIRANTE 60,00 X 60,00 CM
- PISO TÁTIL 25,00 X 25,00 CM

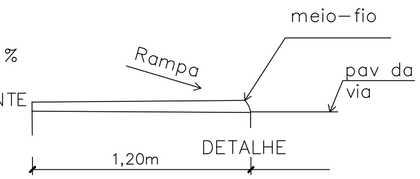

ESQUEMA DE PAVIMENTAÇÃO

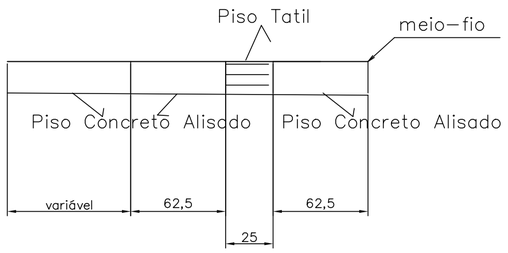

COORDENADAS GPS INÍCIO DO TRECHO: ESQ COM RUA TRISTÃO DE ARAÚJO NÓBREGA — S 28°38'4.50" 0 56° 1'45.76"

COORDENADAS GPS FIM DO TRECHO: ESQ COM RUA MÁRIO CORTÊS — S 28°38'8.70" 0 56° 1'43.93"

PAVIMENTAÇÃO COM PEDRA IRREGULAR

PREFEITURA MUNICIPAL DE SÃO BORJA-RS

SEC. MUN. DE PLANEJAMENTO ORÇAMENTO E PROJETOS

DEPARTAMENTO DE PROJETOS E EDIFICAÇÕES

CENTRO ADMINISTRATIVO SALVADOR LIONÇO PEREIRA ALVAREZ - RUA VEREADOR EURICO BATISTA DA SILVA,Nº 64, - SÃO BORJA/RS

PAVIMENTAÇÃO DIVERSAS RUAS

PROPRIETÁRIO: JOSÉ LUIS RODRIGUES MACHADO — PREFEITO MUNICIPAL:	GESTÃO 2025/2028 — SECRETÁRIA MUNICIPAL: ANA MARIA BELLADONA
RESPONSÁVEL TÉCNICO: FERNANDO BRASIL AQUINO DOS SANTOS — ENGENHEIRO CIVIL - CREA/RS 095.182	COODENADOR DO D.P.E.: LUANA MEZZOMO — PREFEITO: JOSÉ LUIS RODRIGUES MACHADO
OBRA: PAVIMENTAÇÃO COM PEDRA BASALTICA IRREGULAR	ÁREA: 1.142,23m²
ENDEREÇO: RUA SALDANHA MARINHO	MUNICÍPIO: SÃO BORJA-RS
TRECHO: ENTRE TRISTÃO DE ARAÚJO NÓBREGA RUA MÁRIO CORTÊS	ASSUNTO: ACESSIBILIDADE — Nº PRANCHA: 05/06
ESCALA: INDICADA — DATA: JULHO/2026	
REVISÃO: — DATA:	PLANO DE TRABALHO:
LOCAL DO ARQUIVO: C:\Users\usuario\Desktop\PROJETOS BRASIL\RUAS JOAQUIM NABUCO E SALDANHA MARINHO EM PARAL/RUA SALDANHA MARINHO	