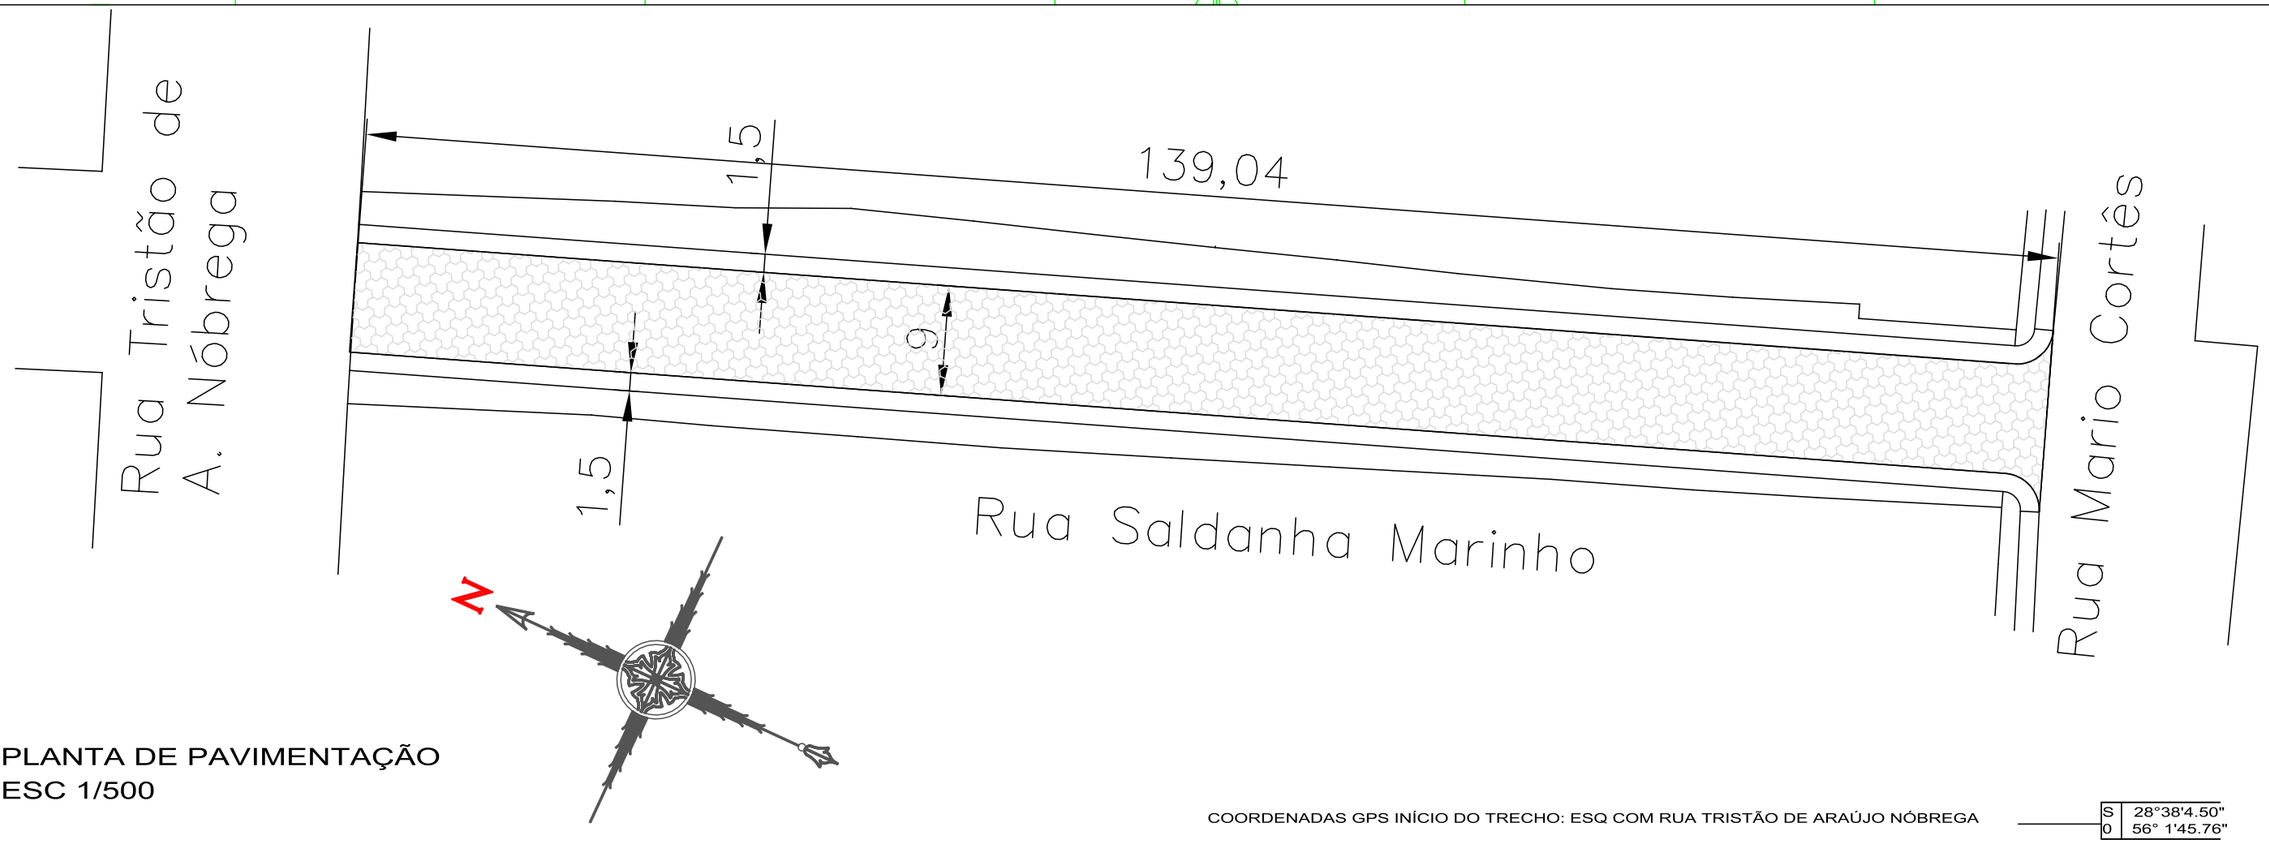



PLANTA DE PAVIMENTAÇÃO
ESC 1/500


COORDENADAS GPS INÍCIO DO TRECHO: ESQ COM RUA TRISTÃO DE ARAÚJO NÓBREGA — S 28°38'4.50" O 56° 1'45.76"

COORDENADAS GPS FIM DO TRECHO: ESQ COM RUA MÁRIO CORTÊS — S 28°38'8.70" O 56° 1'43.93"

PAVIMENTAÇÃO COM PEDRA IRREGULAR

## PERFIL VIÁRIO

TRECHO RUA TRISTÃO DE ARAÚJO NÓBREGA A RUA MÁRIO CORTÉ

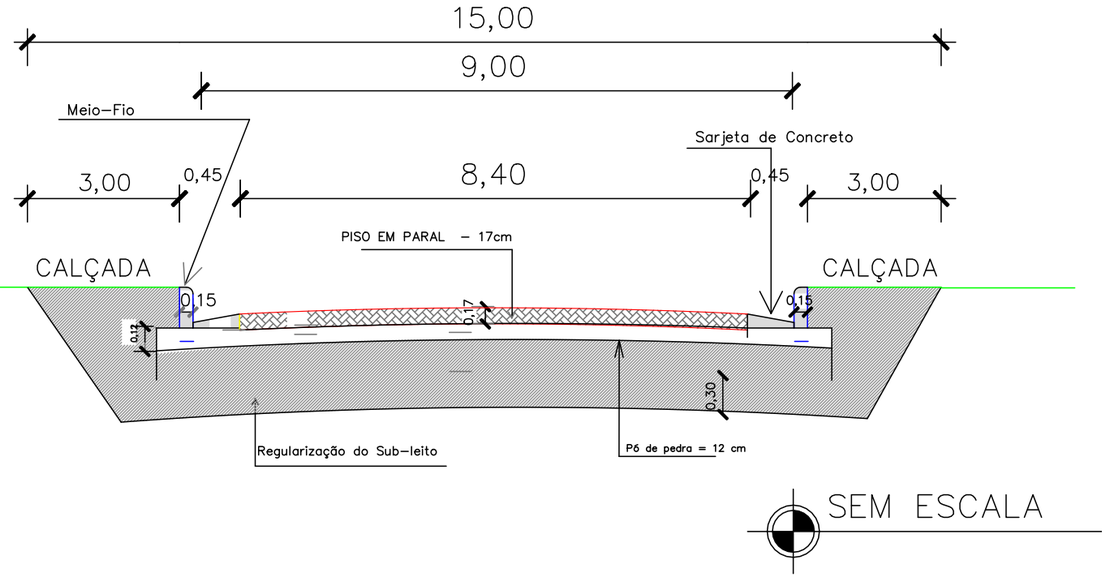


SEM ESCALA

# PREFEITURA MUNICIPAL DE SÃO BORJA-RS
## SEC. MUN. DE PLANEJAMENTO ORÇAMENTO E PROJETOS
DEPARTAMENTO DE PROJETOS E EDIFICAÇÕES
CENTRO ADMINISTRATIVO SALVADOR LIONÇO PEREIRA ALVAREZ - RUA VEREADOR EURICO BATISTA DA SILVA,Nº 64, - SÃO BORJA/RS

## PAVIMENTAÇÃO DIVERSAS RUAS

| | |
|---|---|
| PROPRIETÁRIO: JOSÉ LUIS RODRIGUES MACHADO<br>PREFEITO MUNICIPAL: | GESTÃO 2025/2028<br>SECRETÁRIA MUNICIPAL: ANA MARIA BELLADONA |
| RESPONSÁVEL TÉCNICO: FERNANDO BRASIL AQUINO DOS SANTOS<br>ENGENHEIRO CIVIL - CREA/RS 095.182 | COODENADOR DO D.P.E.: LUANA MEZZOMO<br>PREFEITO: JOSÉ LUIS RODRIGUES MACHADO |
| OBRA: PAVIMENTAÇÃO COM PEDRA BASALTICA IRREGULAR | ÁREA: 1.142,23m² |
| ENDEREÇO: RUA SALDANHA MARINHO | MUNICÍPIO: SÃO BORJA-RS |
| TRECHO: ENTRE TRISTÃO DE ARAÚJO NÓBREGA RUA MÁRIO CORTÊS<br>ESCALA: INDICADA — DATA: JULHO/2026 | ASSUNTO: PAVIMENTAÇÃO<br>Nº PRANCHA: 02/06 |
| REVISÃO:<br>DATA: | PLANO DE TRABALHO: |
| LOCAL DO ARQUIVO: C:\Users\usuario\Desktop\PROJETOS BRASIL\RUAS JOAQUIM NABUCO E SALDANHA MARINHO EM PARAL/RUA SALDANHA MARINHO | |