


PLANTA BAIXA  
esc: 1/50

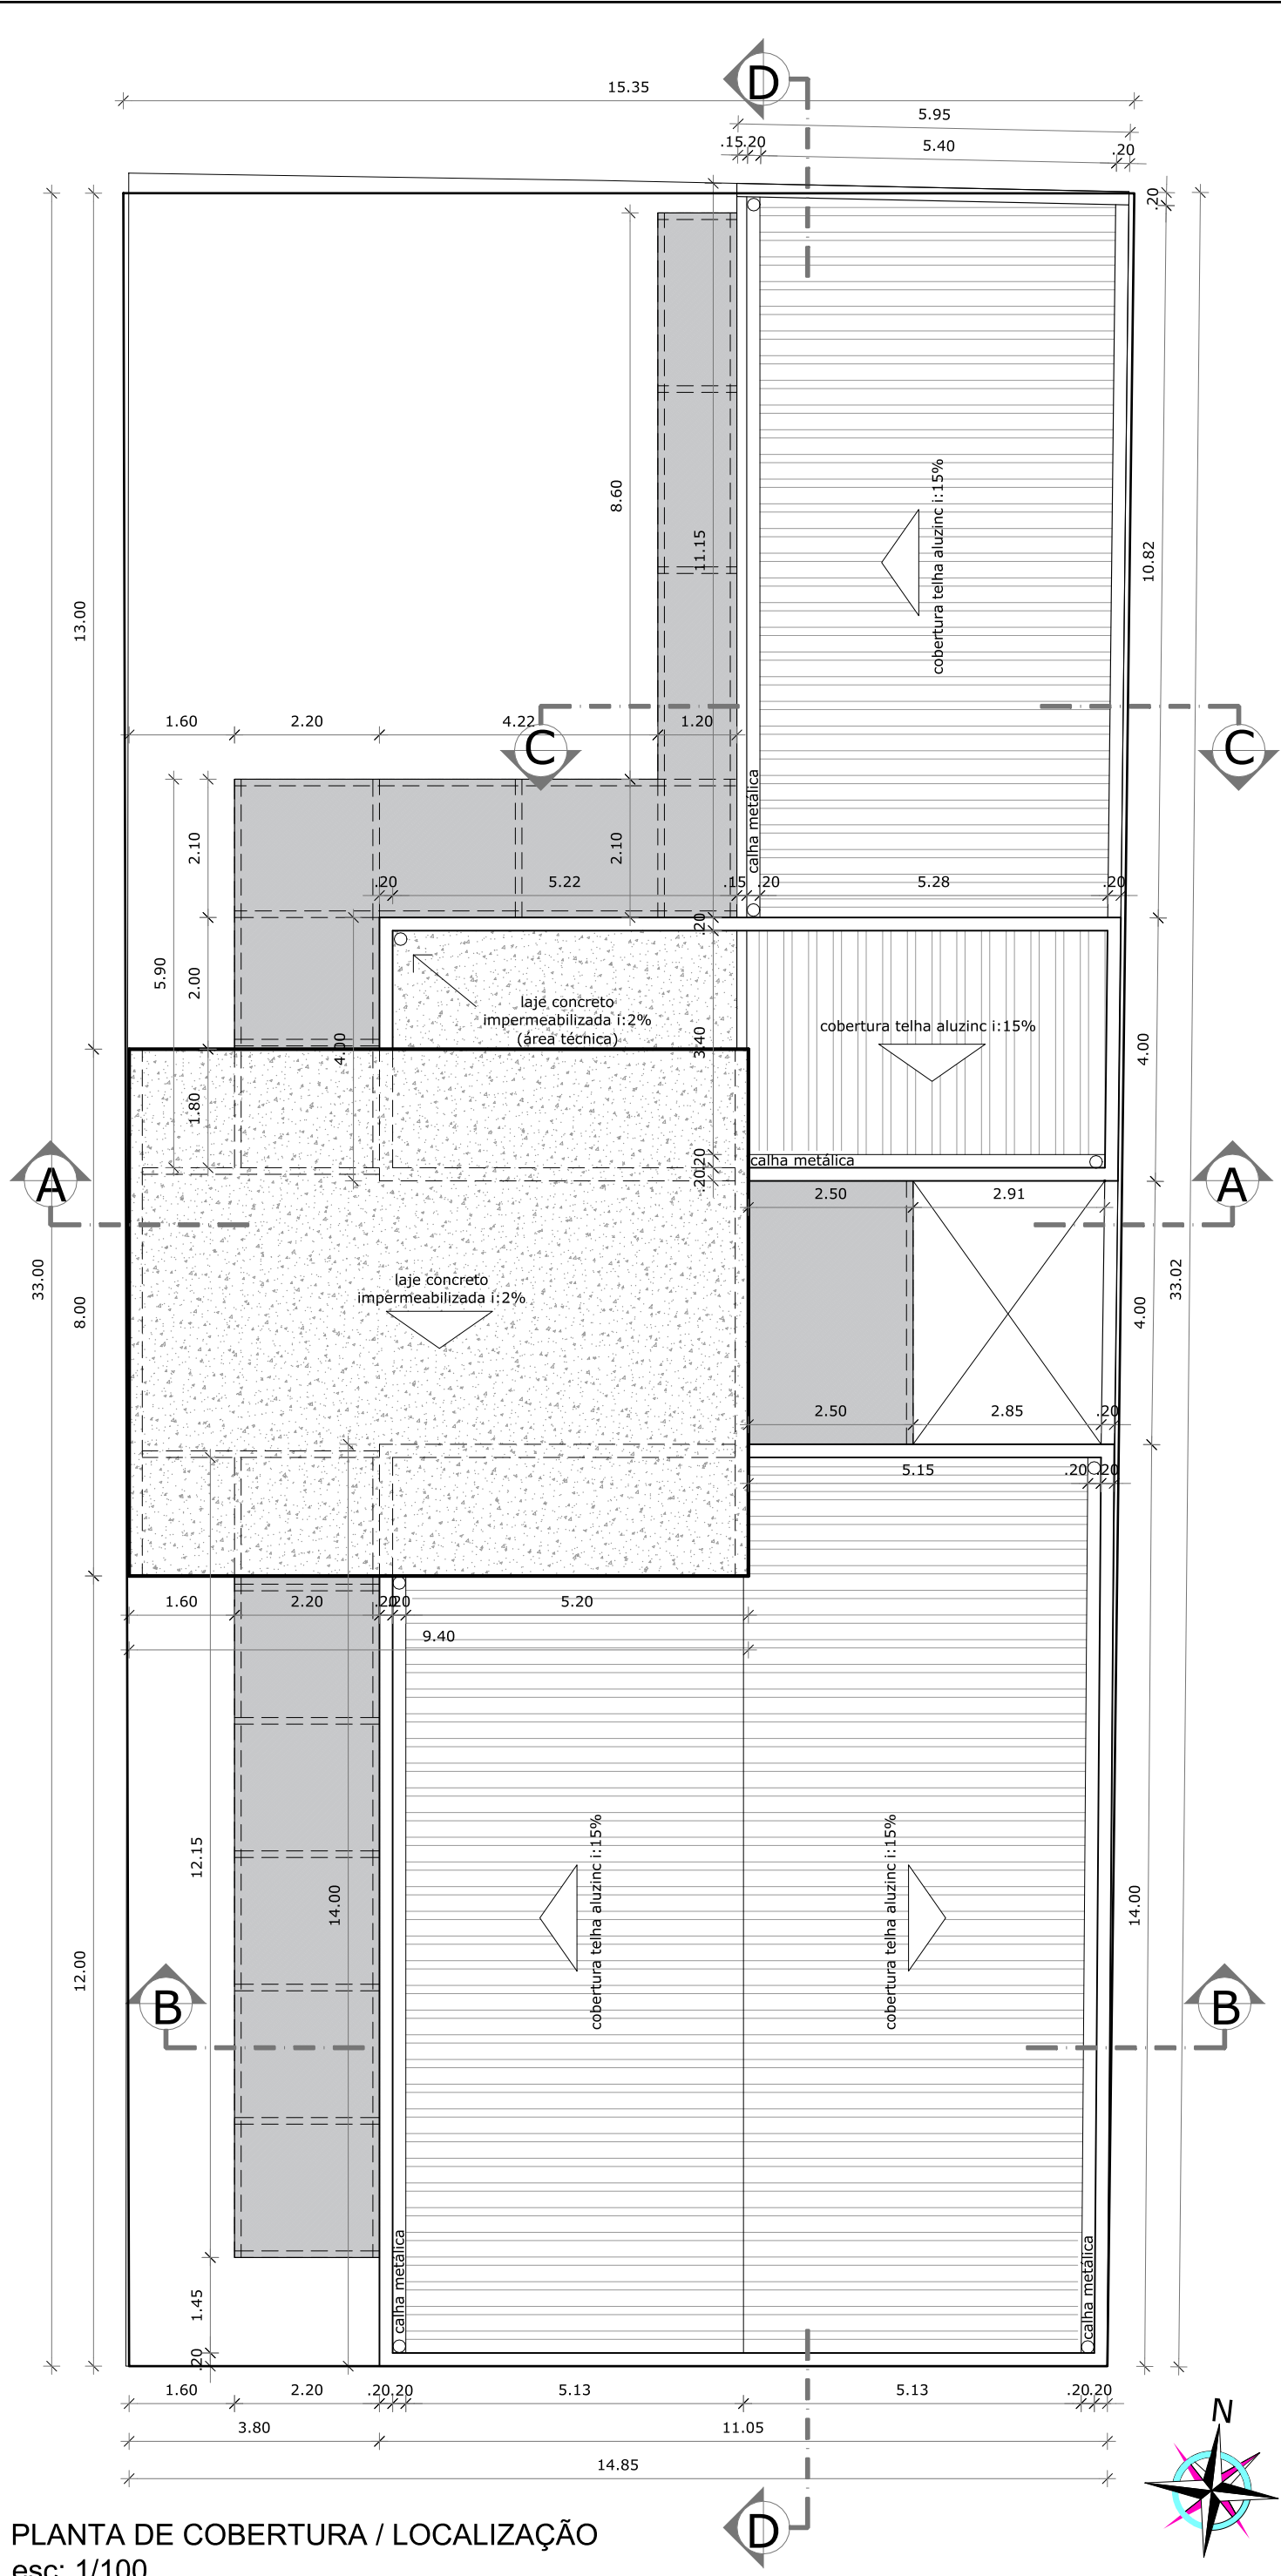

PLANTA DE COBERTURA / LOCALIZAÇÃO  
esc: 1/100

PLANTA DE SITUAÇÃO  
esc: 1/200

alterado em: 28/08/2025  
alterado em: 20/08/2025



**PREFEITURA MUNICIPAL DE SÃO BORJA-RS**  
**SEC. MUN. DE PLANEJAMENTO, ORÇAMENTOS E PROJETOS**  
DEPARTAMENTO DE PROJETOS E EDIFICAÇÕES  
CENTRO ADMINISTRATIVO SALVADOR LIONÇO PEREIRA ALVAREZ - RUA VEREADOR EURICO BATISTA DA SILVA, Nº 64 - SÃO BORJA-RS

**NOVO MUSEU MISSIONEIRO**

RESPONSÁVEL TÉCNICO:	PROPRIETÁRIO:	DIRETOR D.P.E.:
ARQ. DIEGO EGGRES BICCA - CAU A82011-3	MUNICÍPIO DE SÃO BORJA	ARQ. LUANA MEZZOMO
DESENHO:	ARQ. DIEGO E. BICCA	
OBRA:	ÁREA:	
CONSTRUÇÃO DE PRÉDIO EM ALVENARIA	382,03 m²	
ENDEREÇO: AV. PRESIDENTE VARGAS 1758, CENTRO	MUNICÍPIO:	
	SÃO BORJA-RS	
PROJETO: ANTEPROJETO ARQUITETÔNICO	ASSUNTO: PLANTA BAIXA	Nº PRANCHIA:
ESCALA:	PLANTA COBERTURA	
INDICADAS	SITUAÇÃO / LOCALIZAÇÃO	<b>01</b>