




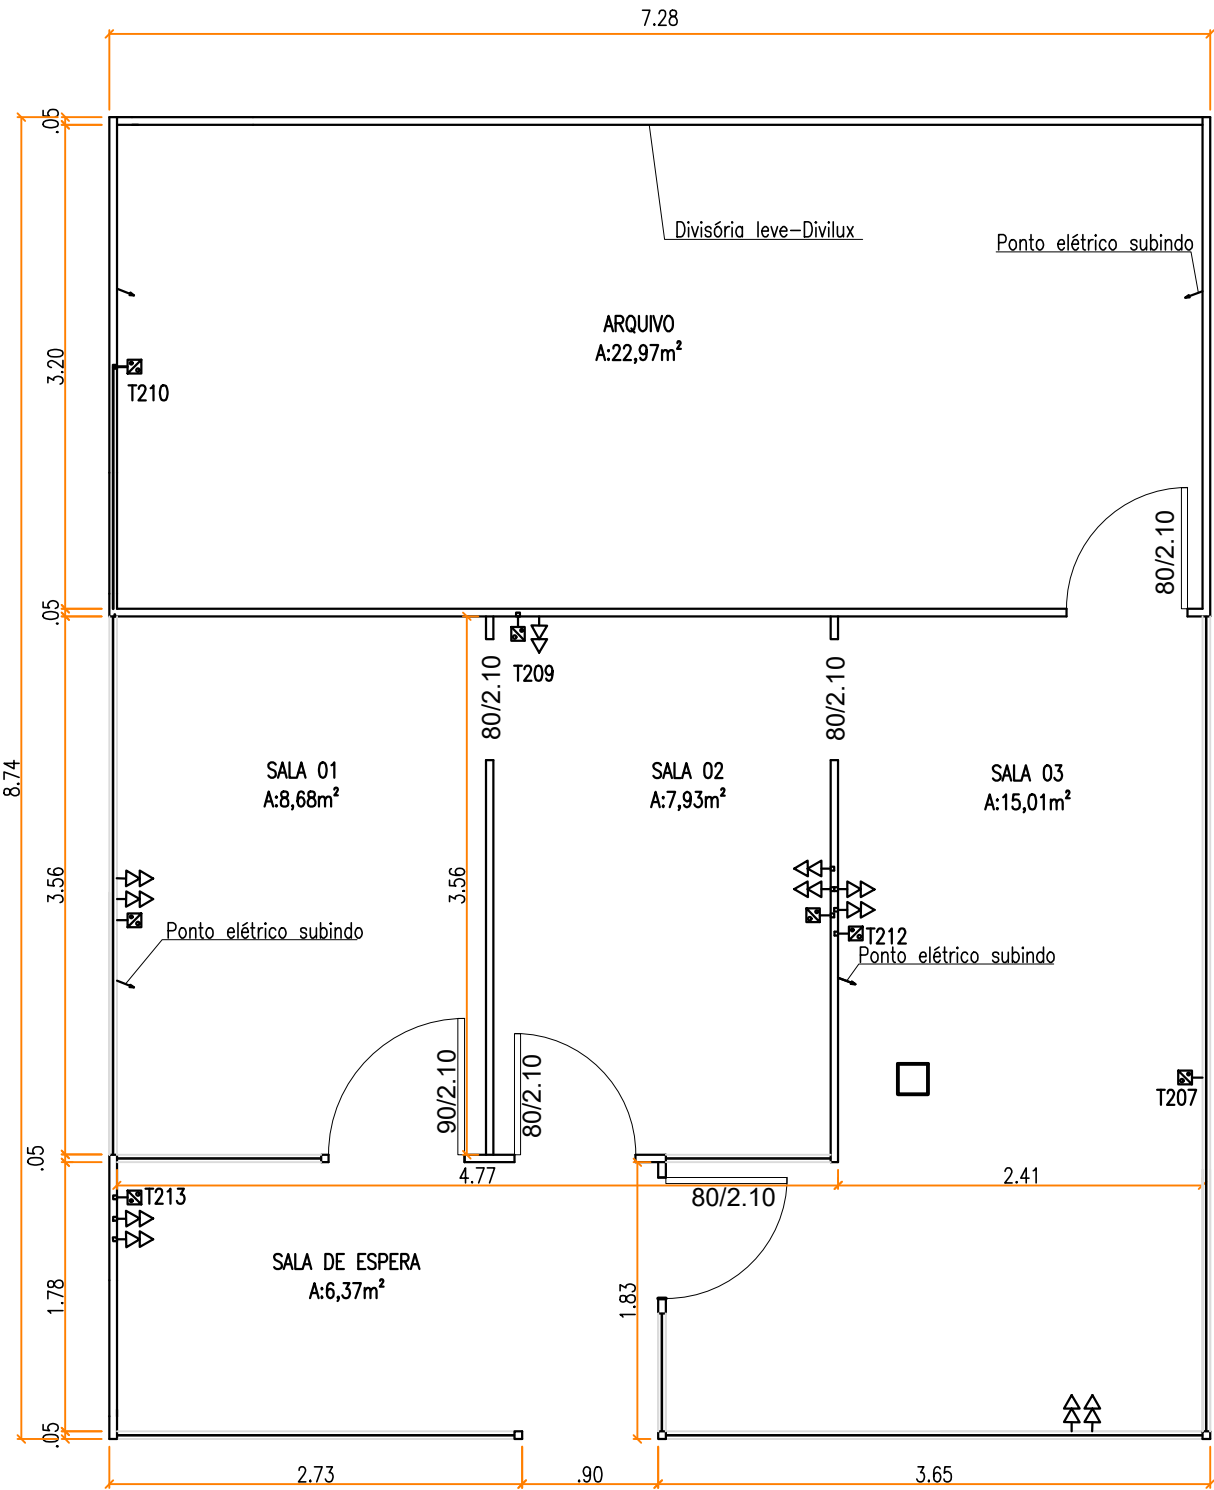


PLANTA BAIXA - SITUAÇÃO ATUAL
esc 1:50

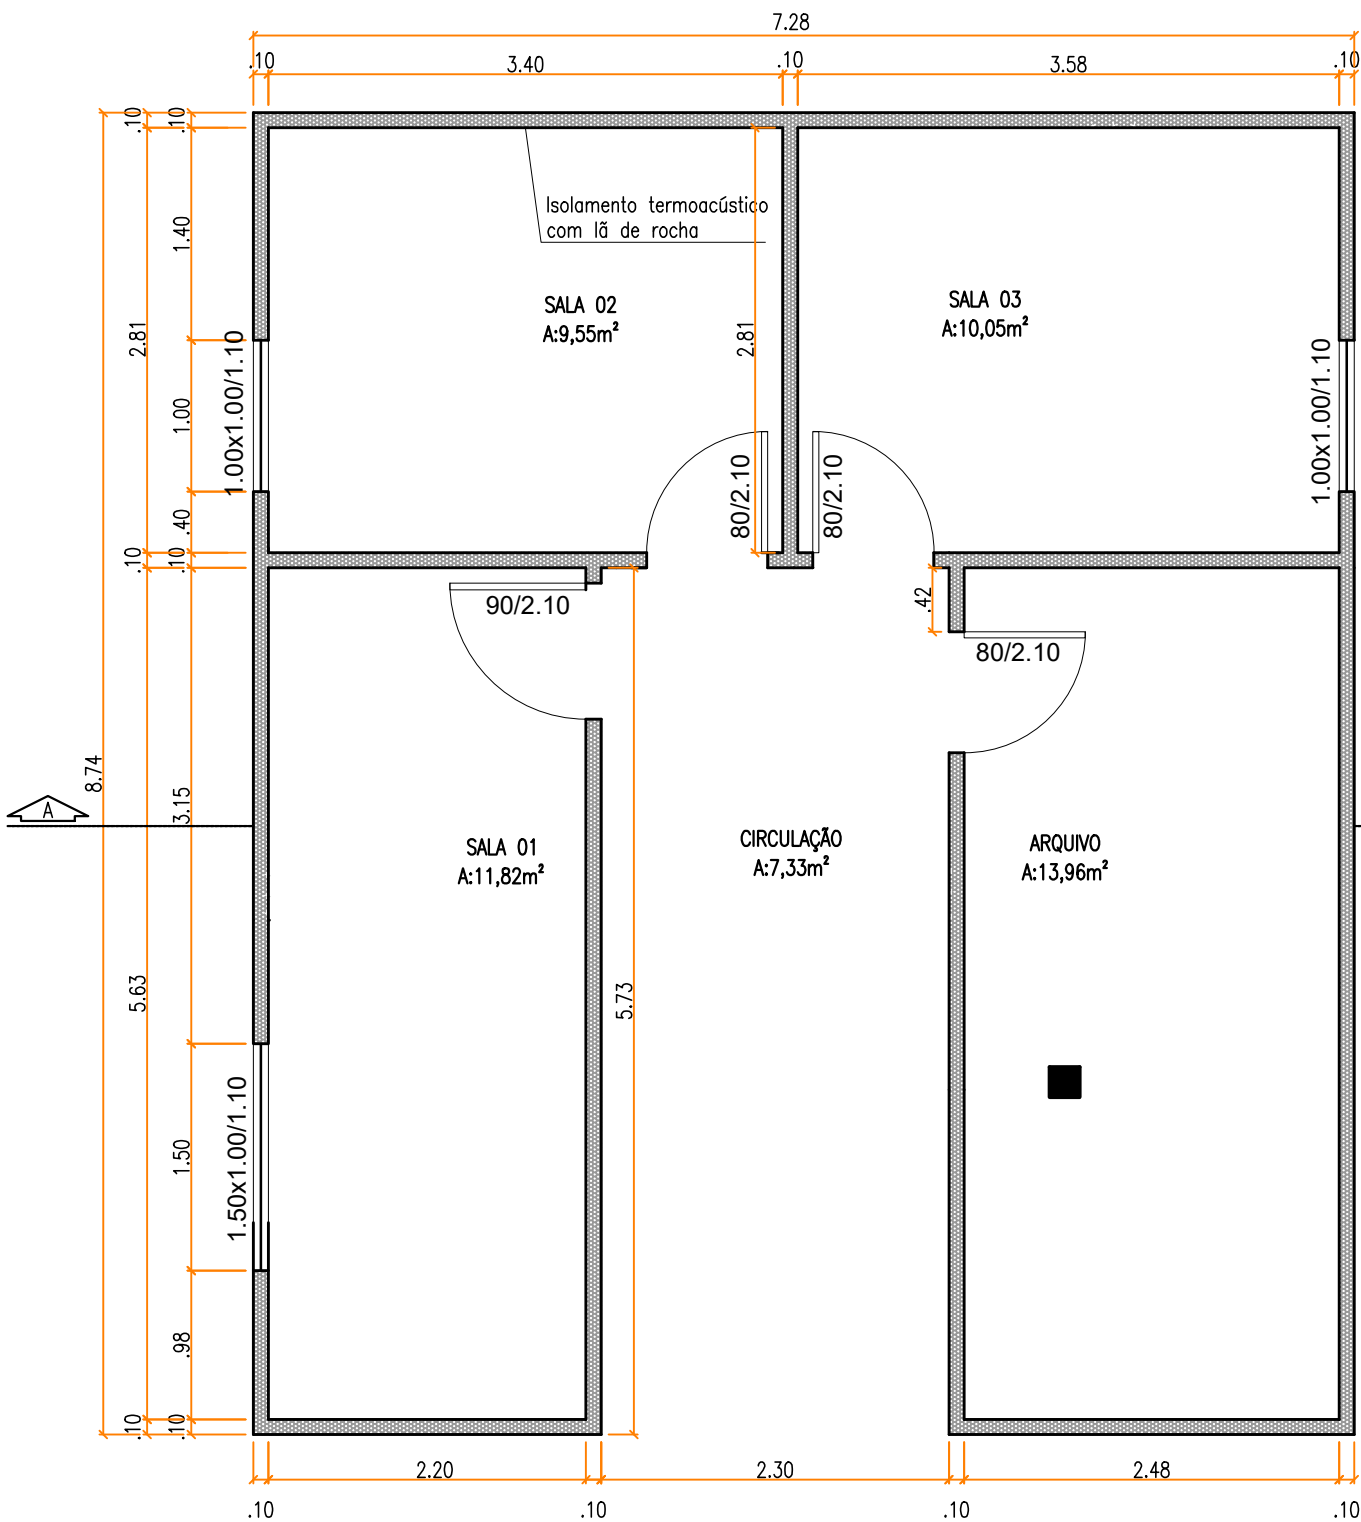


PLANTA BAIXA
esc 1:50

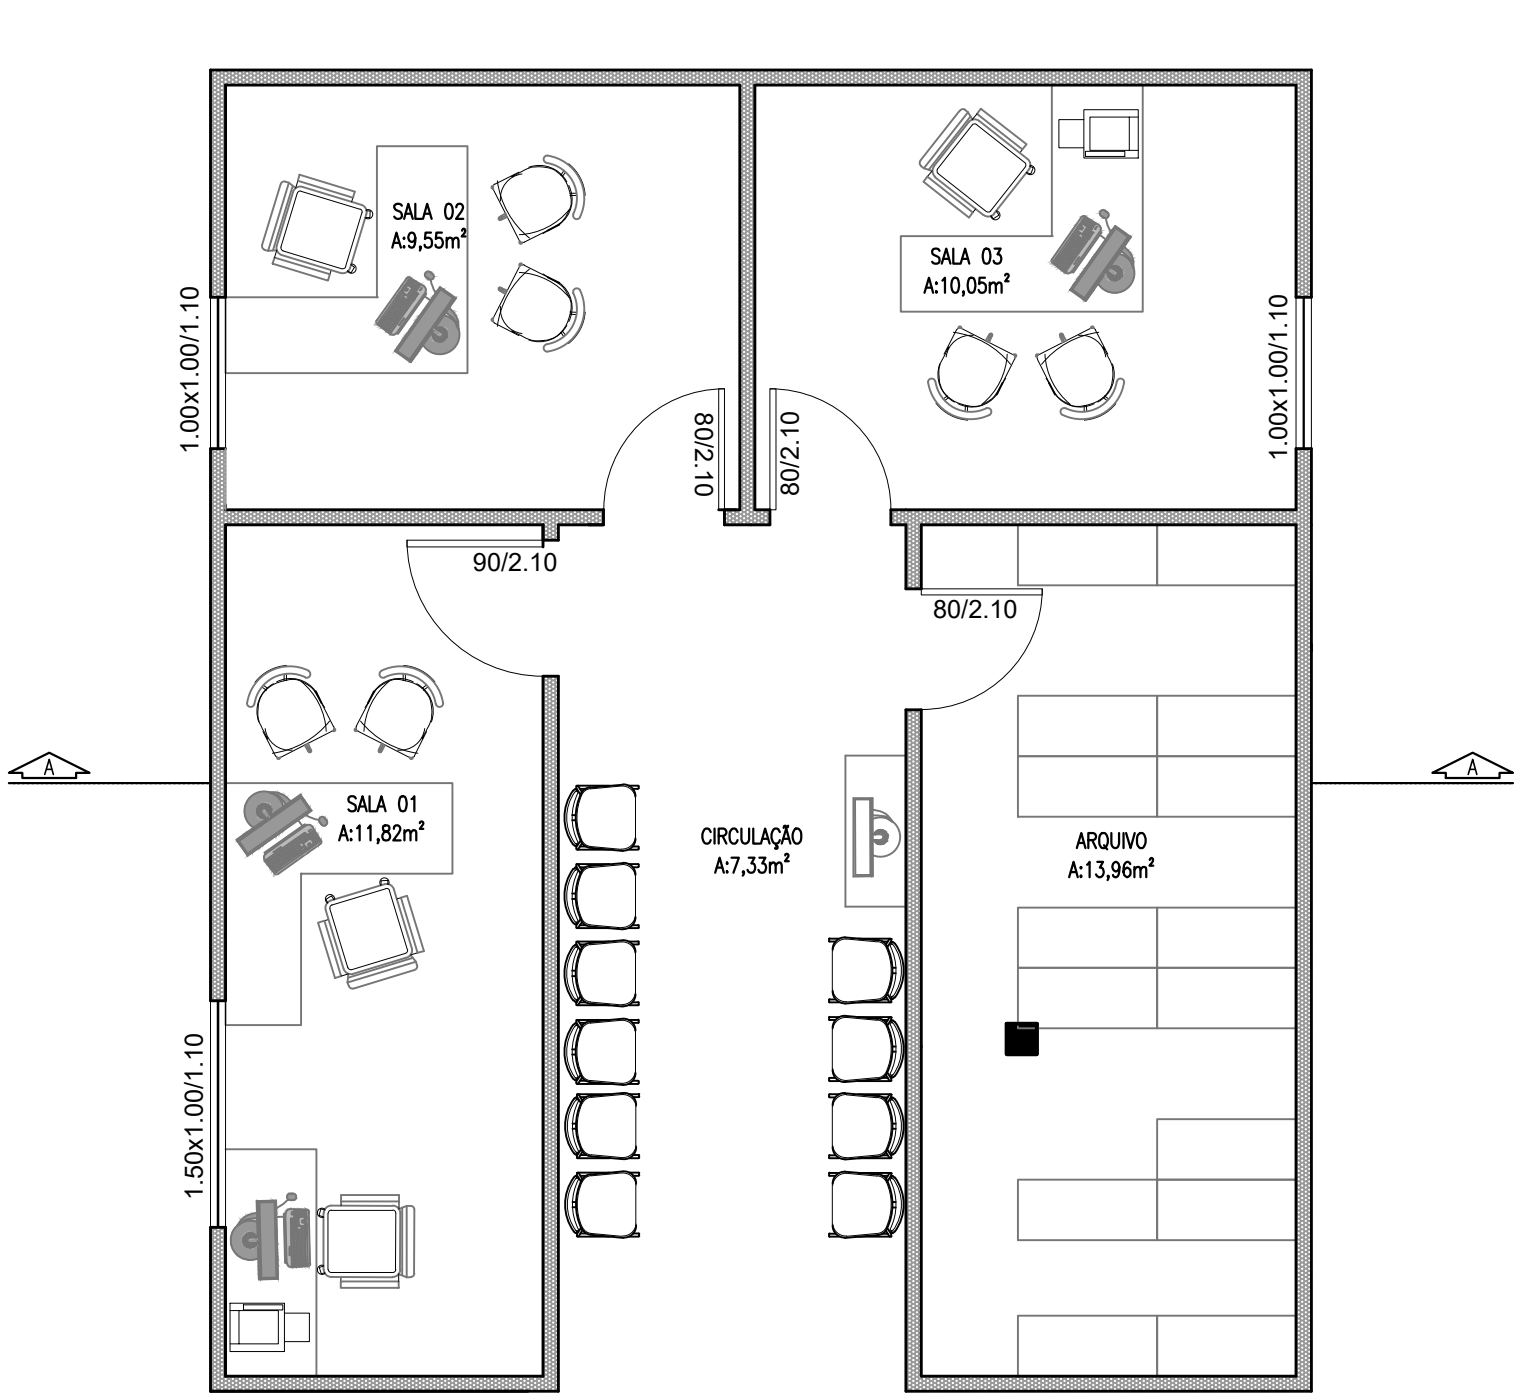

PLANTA BAIXA - LAYOUT
esc 1:50

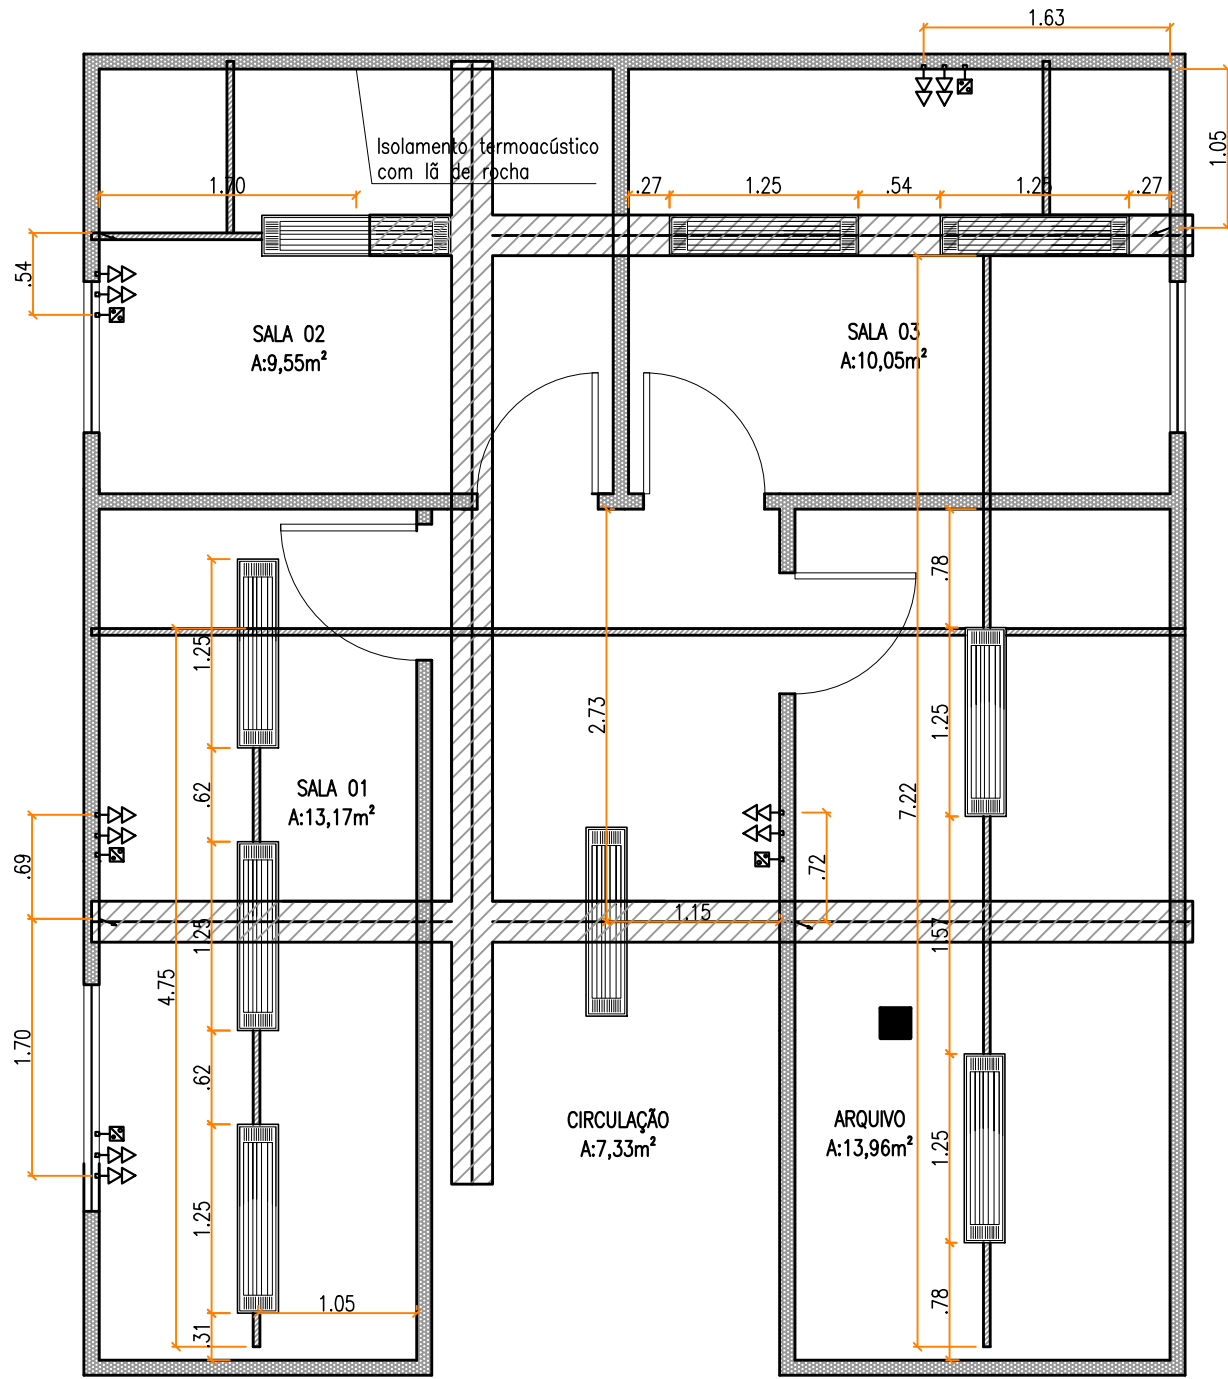

PLANTA BAIXA - ELÉTRICA
esc 1:50

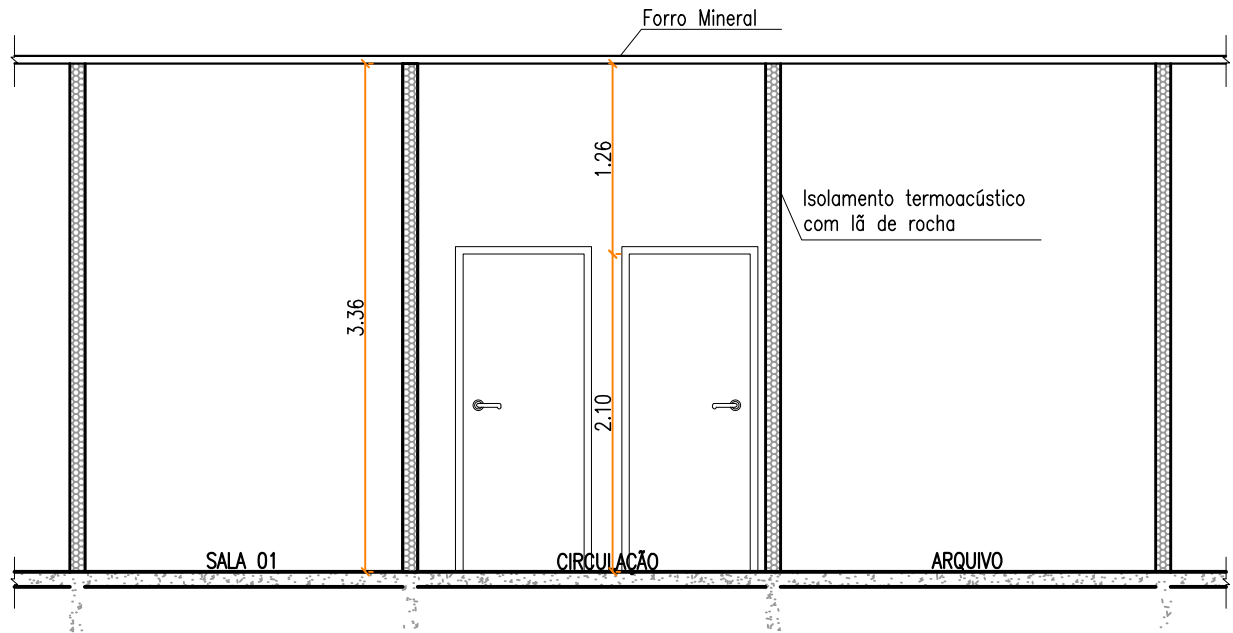

CORTE AA
esc 1:50

Legenda	
	Tomada baixa 2P+T a 0,30m do piso
	Tomada RJ45 a 0,30m do piso
	Ponto elétrico subindo
	Eletrocalha
	Perfilado
	Luminária de sobrepor

PROJETO ELABORADO PELA SECRETARIA DE PLANEJAMENTO URBANO E HABITAÇÃO



ISOLAMENTO ACÚSTICO DRH E PROTOCOLO

PROTOCOLO - PLANTA BAIXA, CORTE E PROJ. ELÉTRICO

Prancha:
01

Proprietário: _____
Município de Santa Rosa - RS

Responsável Técnico: _____
Luiza Cristina Volkweis - Arq. e Urbanista - CAU A107889-5

Escala	Data	Área	Desenho	Revisão: 00
Indicada	Ago/2024	63,62 m²	Marciane	
Cidade		Endereço		
Santa Rosa		Av. Expedicionário Weber, nº 2983, bairro Cruzeiro, Santa Rosa/RS		
Coordenadas				