


Jazida - Usina CBUQ

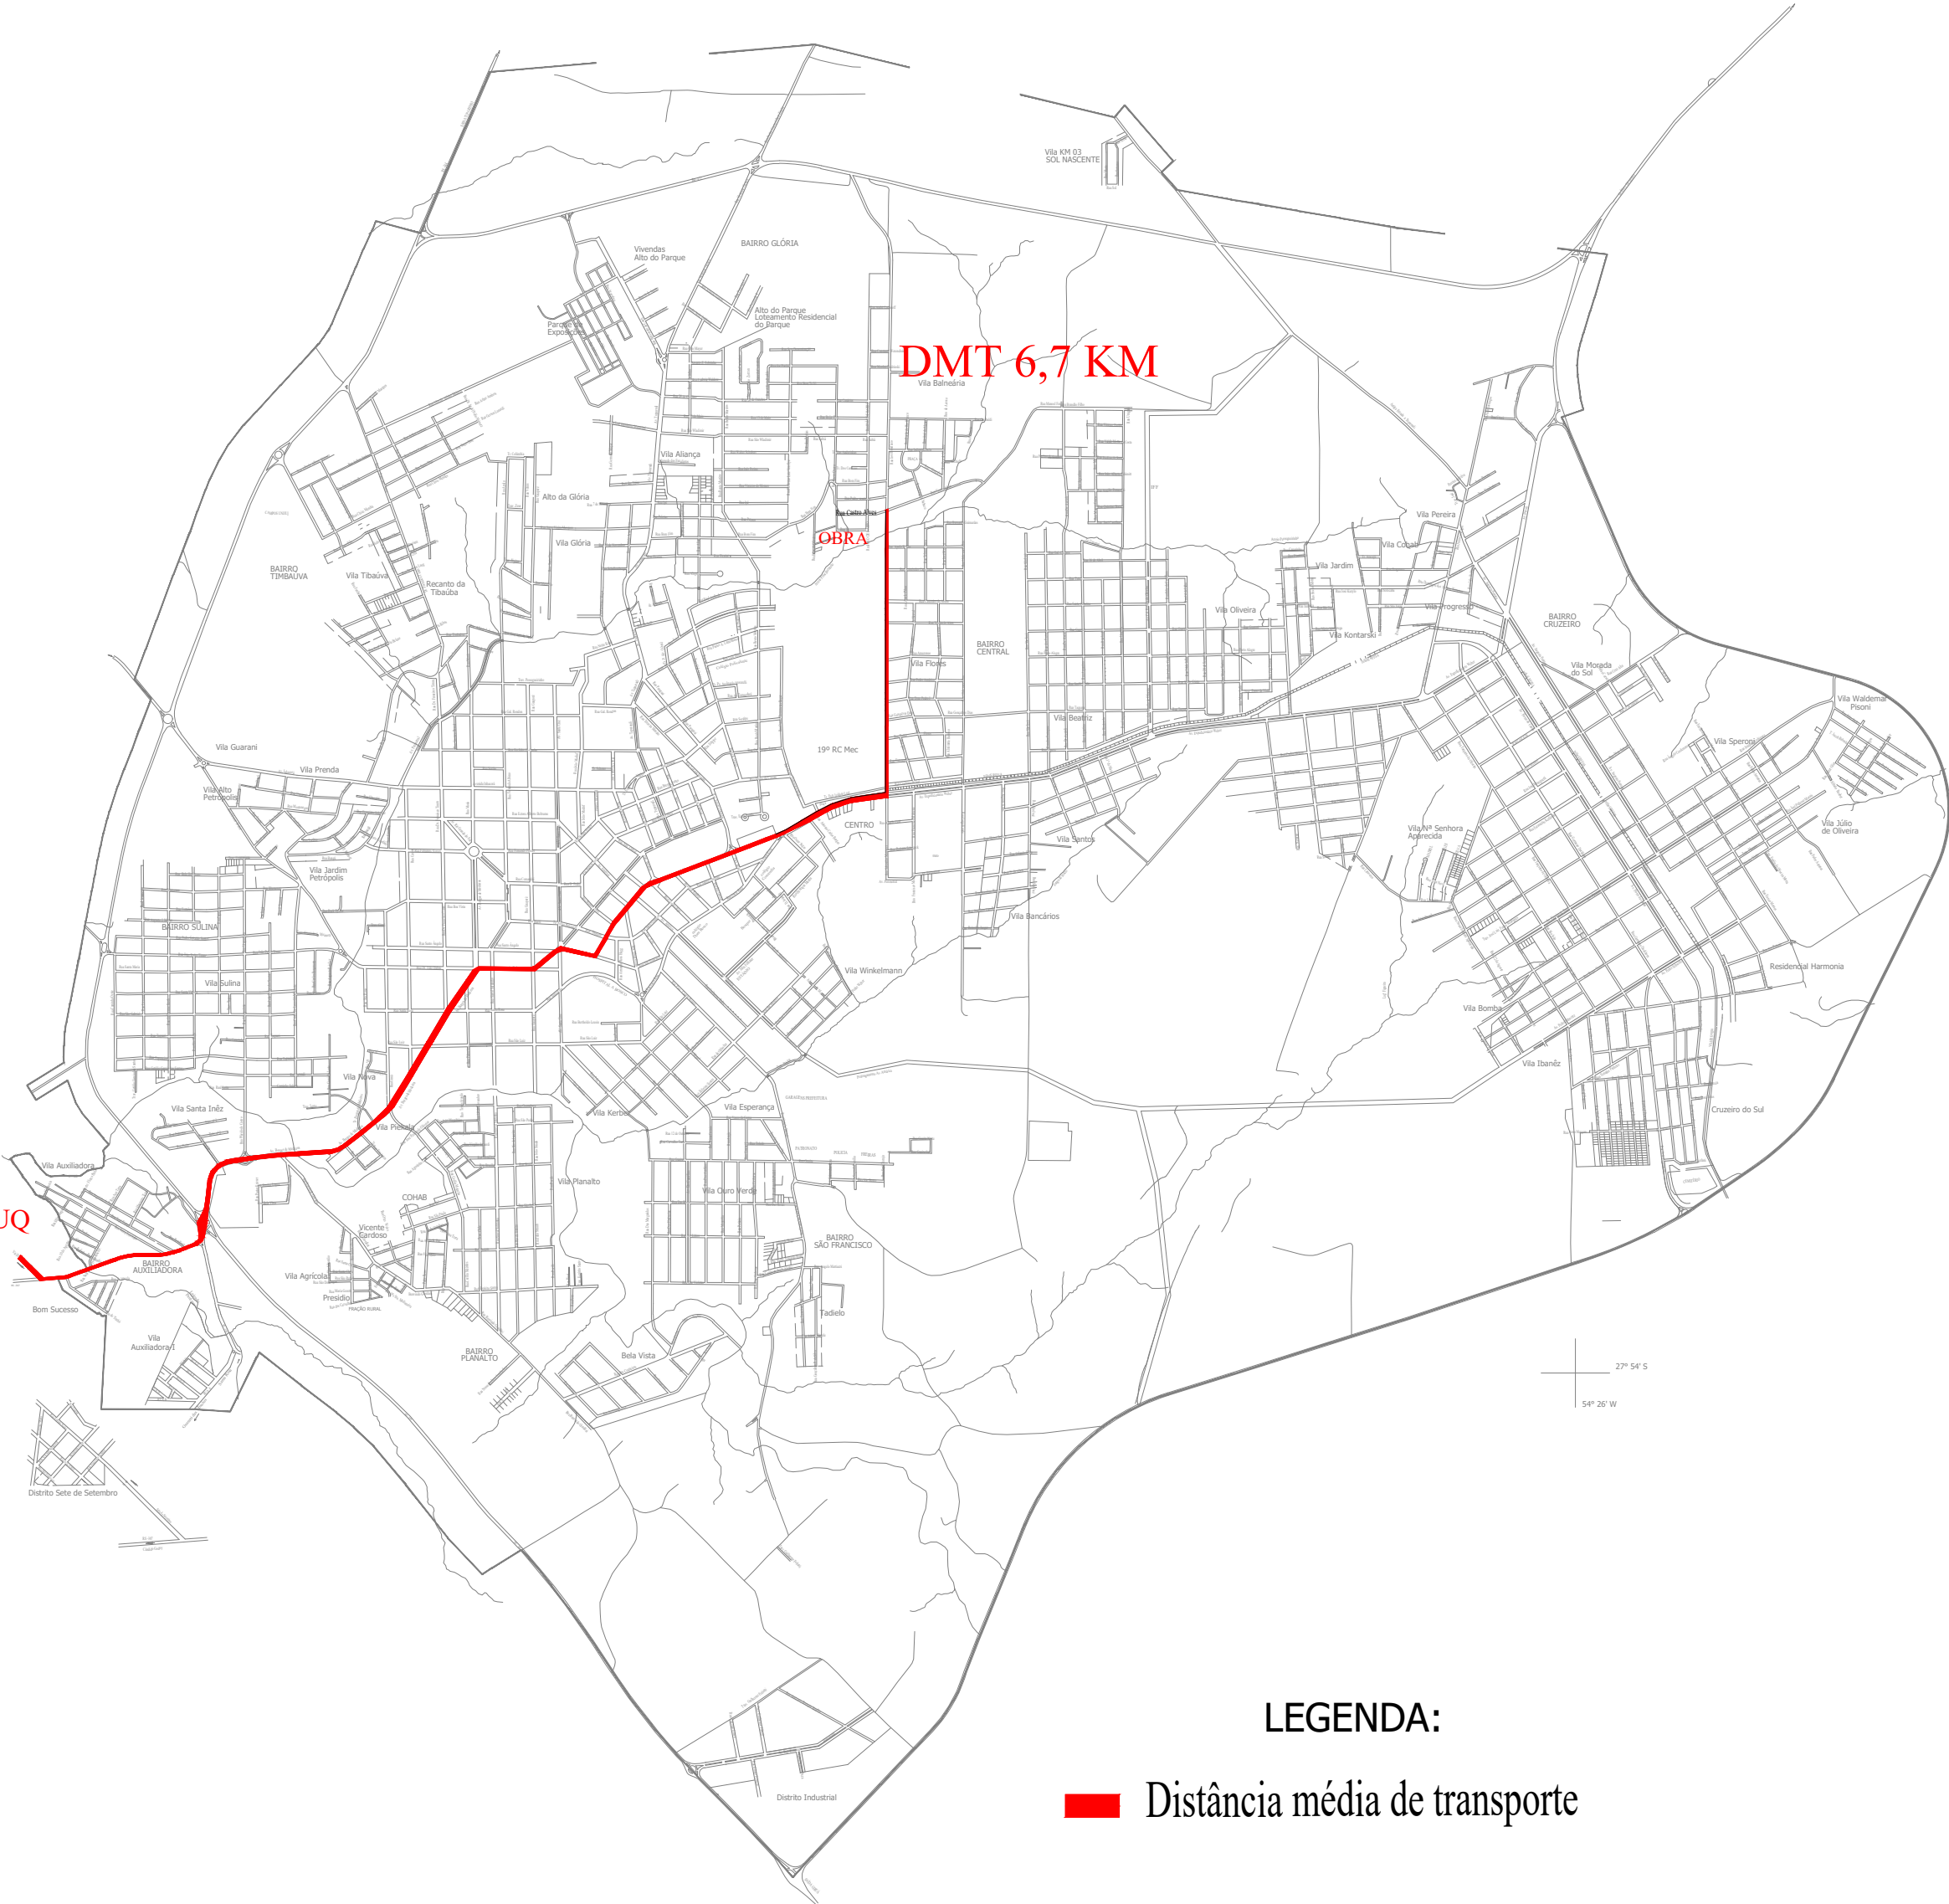

LEGENDA:

■ Distância média de transporte

PROJETO ELABORADO PELA SECRETARIA MUNICIPAL DE PLANEJAMENTO E HABITAÇÃO



Avenida Expedicionário Weber, 2983
Bairro Cruzeiro - Santa Rosa - RS
fone/fax: 55 3511 5100

PAV. ASFÁLTICA SOBRE CALÇAMENTO (FINISA)

RUA CASTRO ALVES - DMT

Prancha:

01

Proprietário:

Município de Santa Rosa - RS

Responsável Técnico:

Raquel Tusset - Eng^a. Civil - CREA/RS 223.427

Escala	Data	Área	Desenho
SE	Setembro 2024	1.623,35 m ²	Raquel

Revisão:

00

Cidade	Endereço
Santa Rosa	Rua Castro Alves, Bairro Glória, Santa Rosa/RS

Coordenadas	
Início: Lat.: 27°51'9.41"S; Long.: 54°27'56.1"O	Fim: Lat.: 27°51'9.97"S; Long.: 54°28'4.02"O