



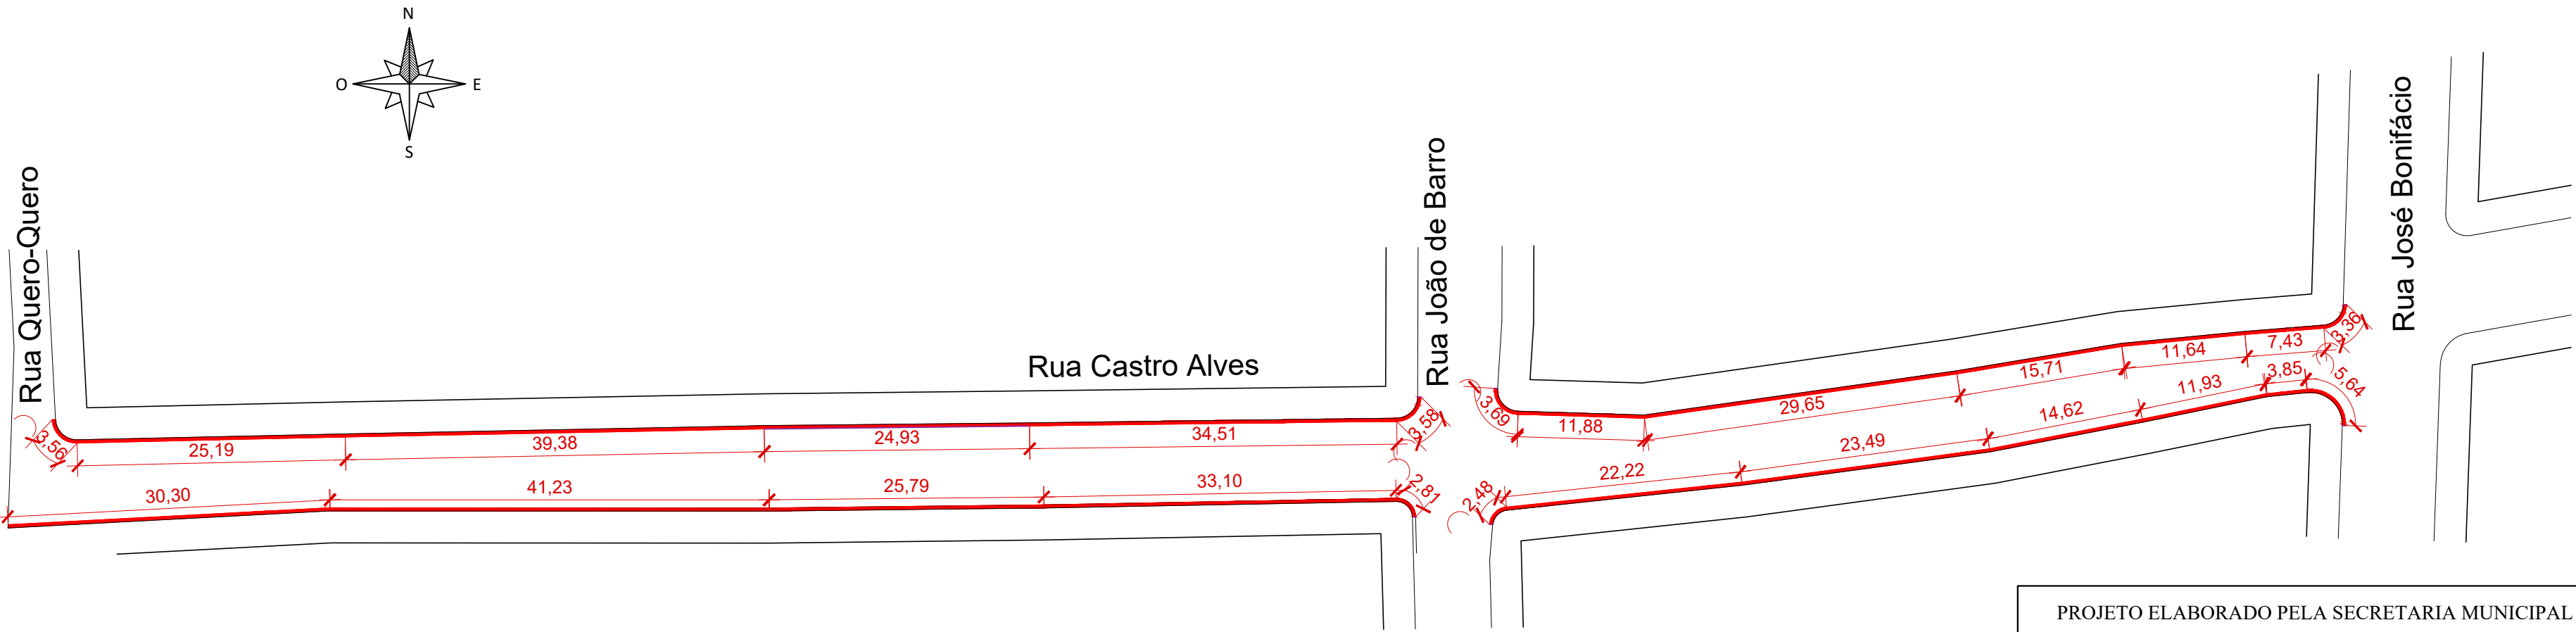

SARJETA
S/ESC.

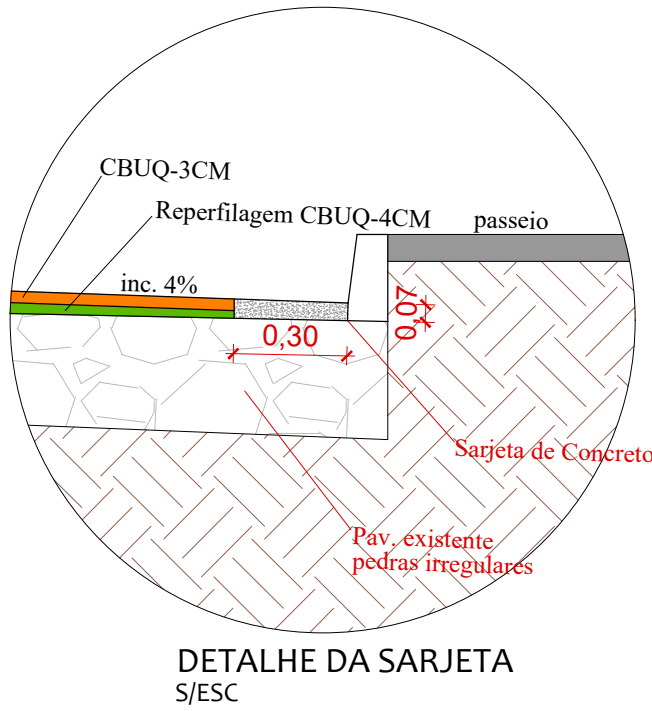

DETALHE DA SARJETA
S/ESC



PAV. ASFÁLTICA SOBRE CALÇAMENTO (FINISA)

RUA CASTRO ALVES - SARJETA			Prancha: 05
Proprietário: Município de Santa Rosa - RS			
Responsável Técnico: Raquel Tusset - Engª. Civil - CREA/RS 223.427			
Escala SE	Data Setembro 2024	Área 1.623,35 m²	Desenho Raquel
Cidade Santa Rosa		Endereço Rua Castro Alves, Bairro Glória, Santa Rosa/RS	
Coordenadas			
Início: Lat.: 27°51'9.41"S; Long.: 54°27'56.1"O		Fim: Lat.: 27°51'9.97"S; Long.: 54°28'4.02"O	