



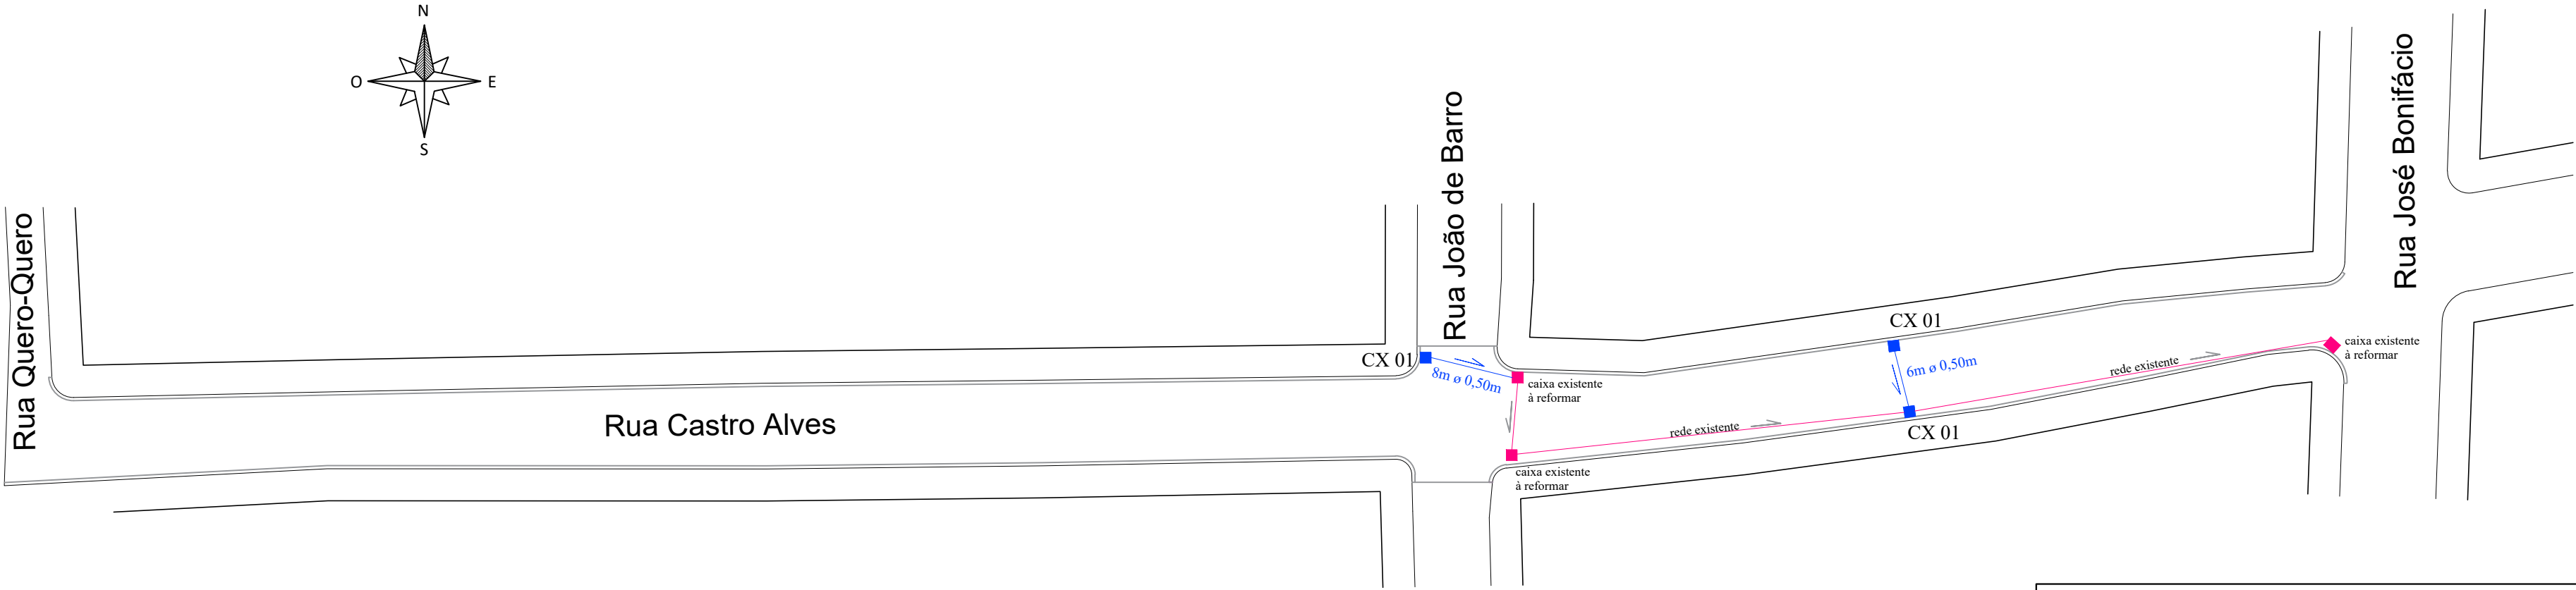


DRENAGEM
S/ESC.

- REDE À EXECUTAR
- REDE EXISTENTE

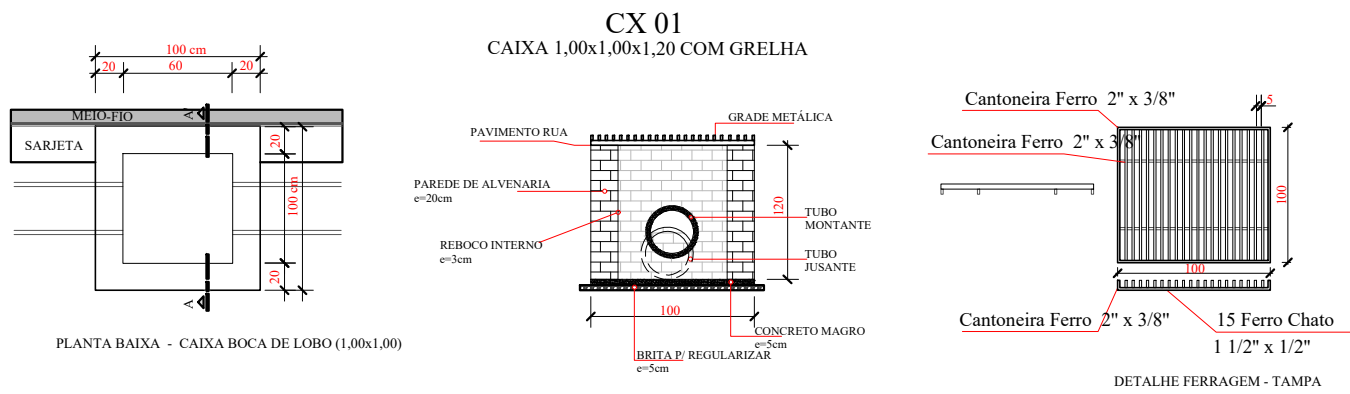

PROJETO ELABORADO PELA SECRETARIA MUNICIPAL DE PLANEJAMENTO E HABITAÇÃO

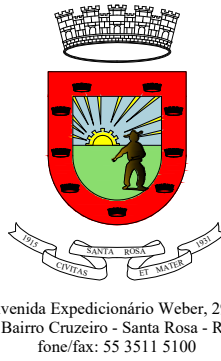

Avenida Expedicionário Weber, 2983
Bairro Cruzeiro - Santa Rosa - RS
fone/fax: 55 3511 5100

PAV. ASFÁLTICA SOBRE CALÇAMENTO (FINISA)

RUA CASTRO ALVES - DRENAGEM

Prancha:
07

Proprietário: _____
Município de Santa Rosa - RS

Responsável Técnico: _____
Raquel Tusset - Eng^a. Civil - CREA/RS 223.427

Escala	Data	Área	Desenho	Revisão: 00
SE	Setembro 2024	1.623,35 m²	Raquel	
Cidade		Endereço		
Santa Rosa		Rua Castro Alves, Bairro Glória, Santa Rosa/RS		
Coordenadas				
Início: Lat.: 27°51'9.41"S; Long.: 54°27'56.1"O		Fim: Lat.: 27°51'9.97"S; Long.: 54°28'4.02"O		