

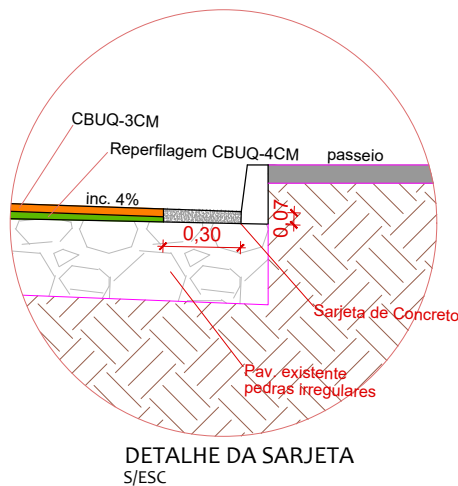


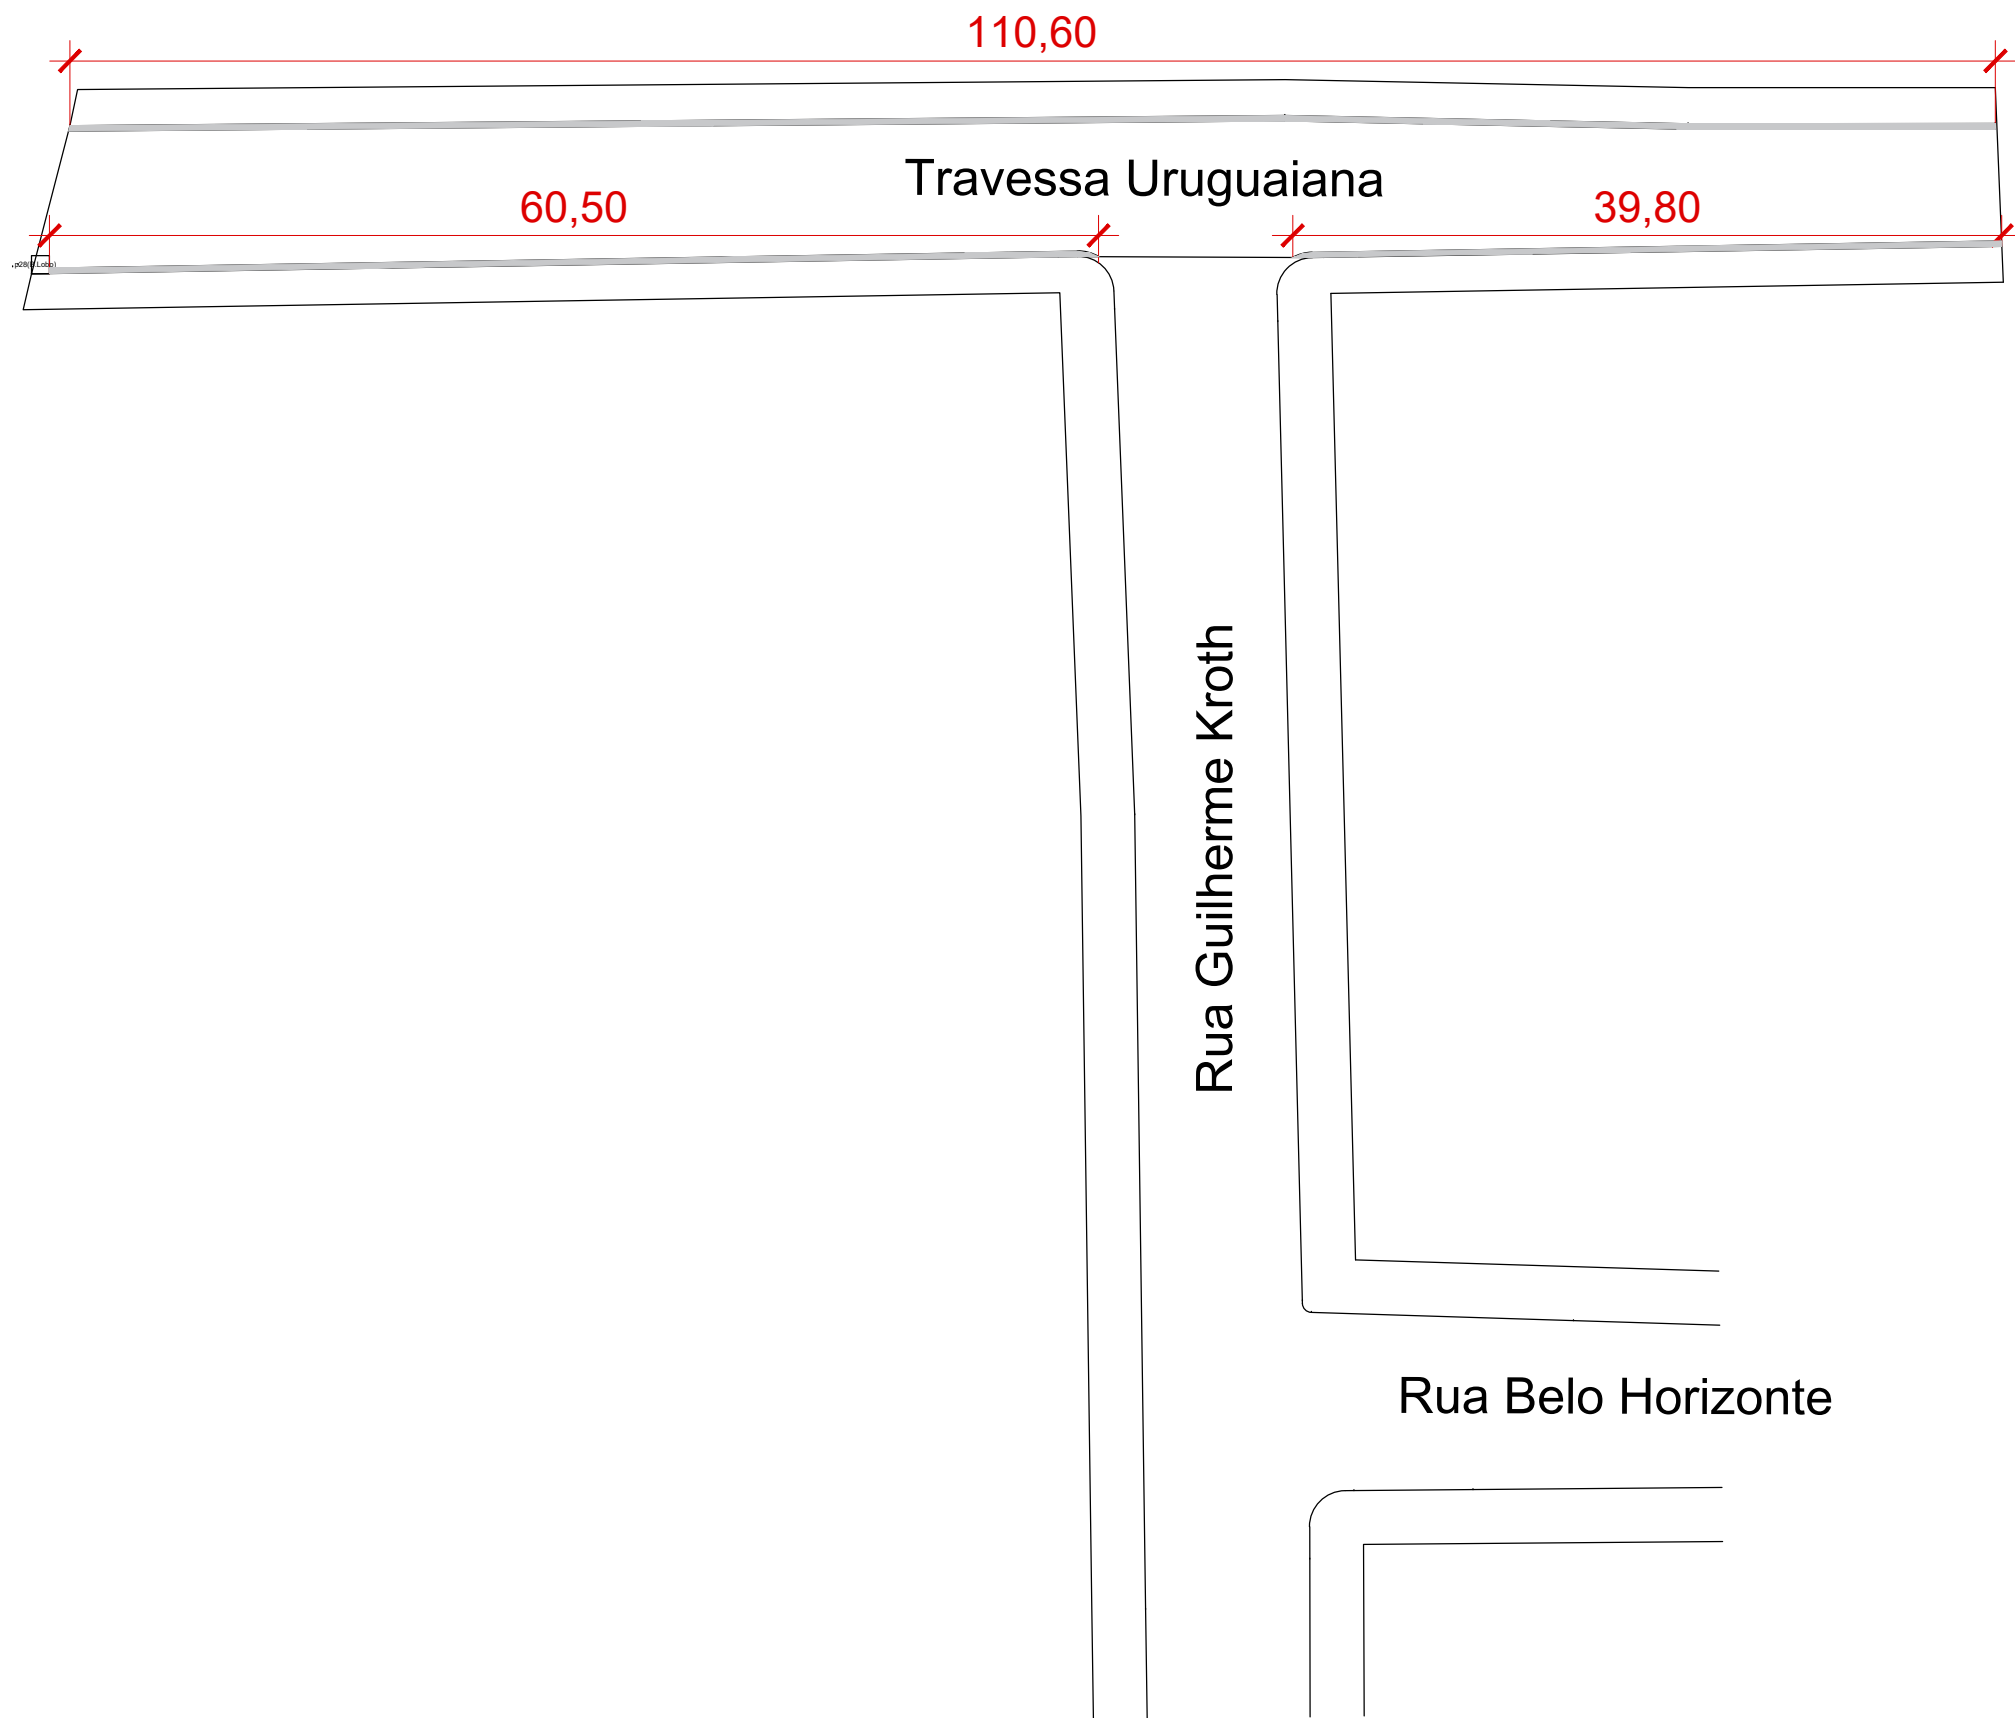


Legenda

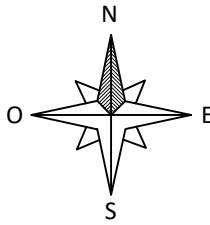

Sarjeta á executar
210,90 m

PROJETO ELABORADO PELA SECRETARIA DE PLANEJAMENTO URBANO E HABITAÇÃO

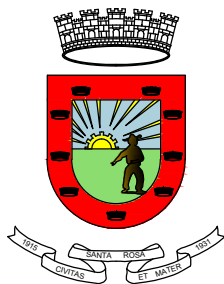

Avenida Expedicionário Weber, 2983
Bairro Cruzeiro - Santa Rosa - RS
fone/fax: 55 3511 5100

PAVIMENTAÇÃO SOBRE CALÇAMENTO (FINISA)

TRAVESSA URUGUAIANA - SARJETA

Prancha:

03

Proprietário:

Município de Santa Rosa - RS

Responsável Técnico:

André Zamin - Eng°. Civil - CREA/RS 190304

Escala	Data	Área	Desenho
SE	AGOSTO 2024	860,17 m²	André

Revisão:

00

Cidade	Endereço
Santa Rosa	Travessa Uruguaiana, Bairro Sulina

Coordenadas

Início: Lat.: - 27°52'00.5"S; Lon.: - 54°29'48.7"O Fim: Lat.: - 27°52'00.6"S; Lon.: - 54°29'51.9"O