

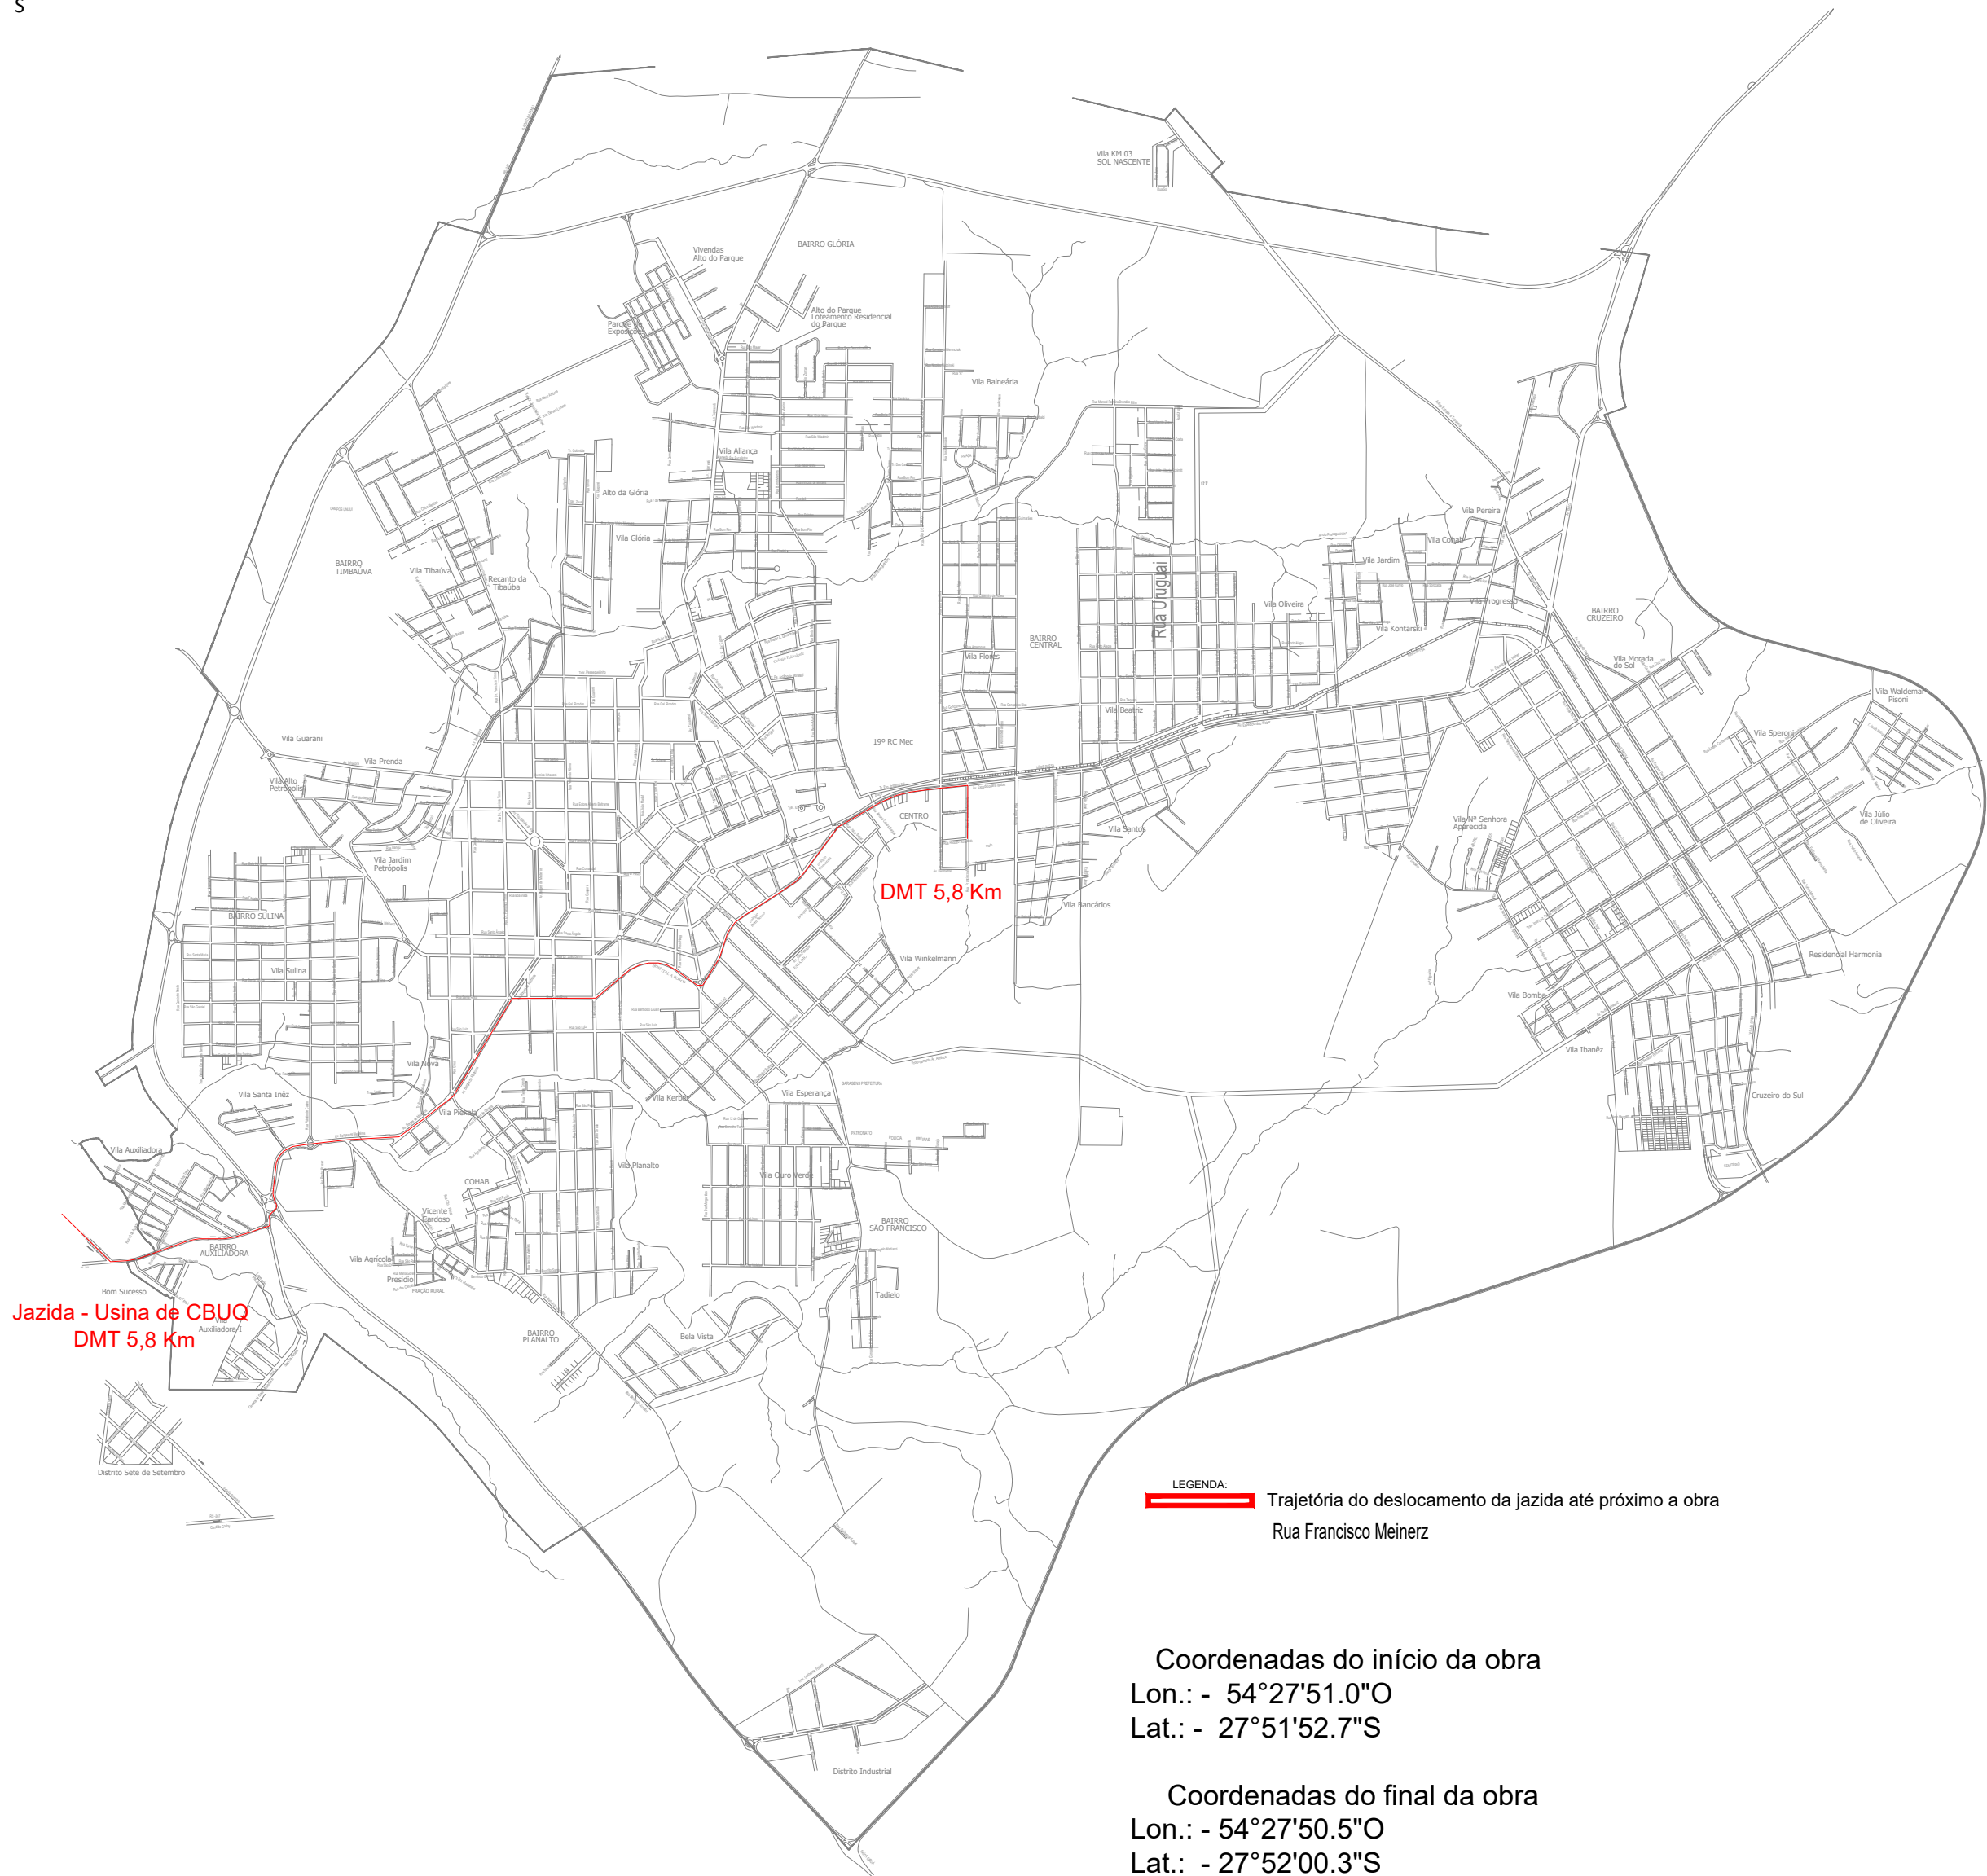


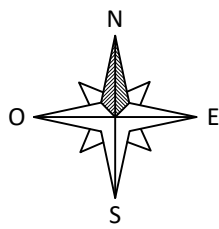

PROJETO ELABORADO PELA SECRETARIA DE PLANEJAMENTO URBANO E HABITAÇÃO

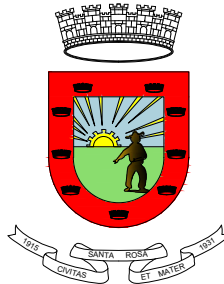

Avenida Expedicionário Weber, 2983
Bairro Cruzeiro - Santa Rosa - RS
Fone/fax: 55 3511 5100

PAVIMENTAÇÃO SOB CALÇAMENTO (FINISA)

RUA FRANCISCO MEINERZ - DMT

Prancha:
01

Proprietário: _____
Município de Santa Rosa - RS

Responsável Técnico: _____
André Zamin - Eng°. Civil - CREA/RS 190304

Escala	Data	Área	Desenho	Revisão: 00
SE	Janeiro 2024	2.732,47m²	André	
Cidade		Endereço		
Santa Rosa		Rua Francisco Meinerz, Bairro Central		
Coordenadas				
Início: Lat.: - 27°51'52.7"S; Lon.: - 54°27'51.0"O		Fim: Lat.: - 27°52'00.3"S; Lon.: - 54°27'50.5"O		