

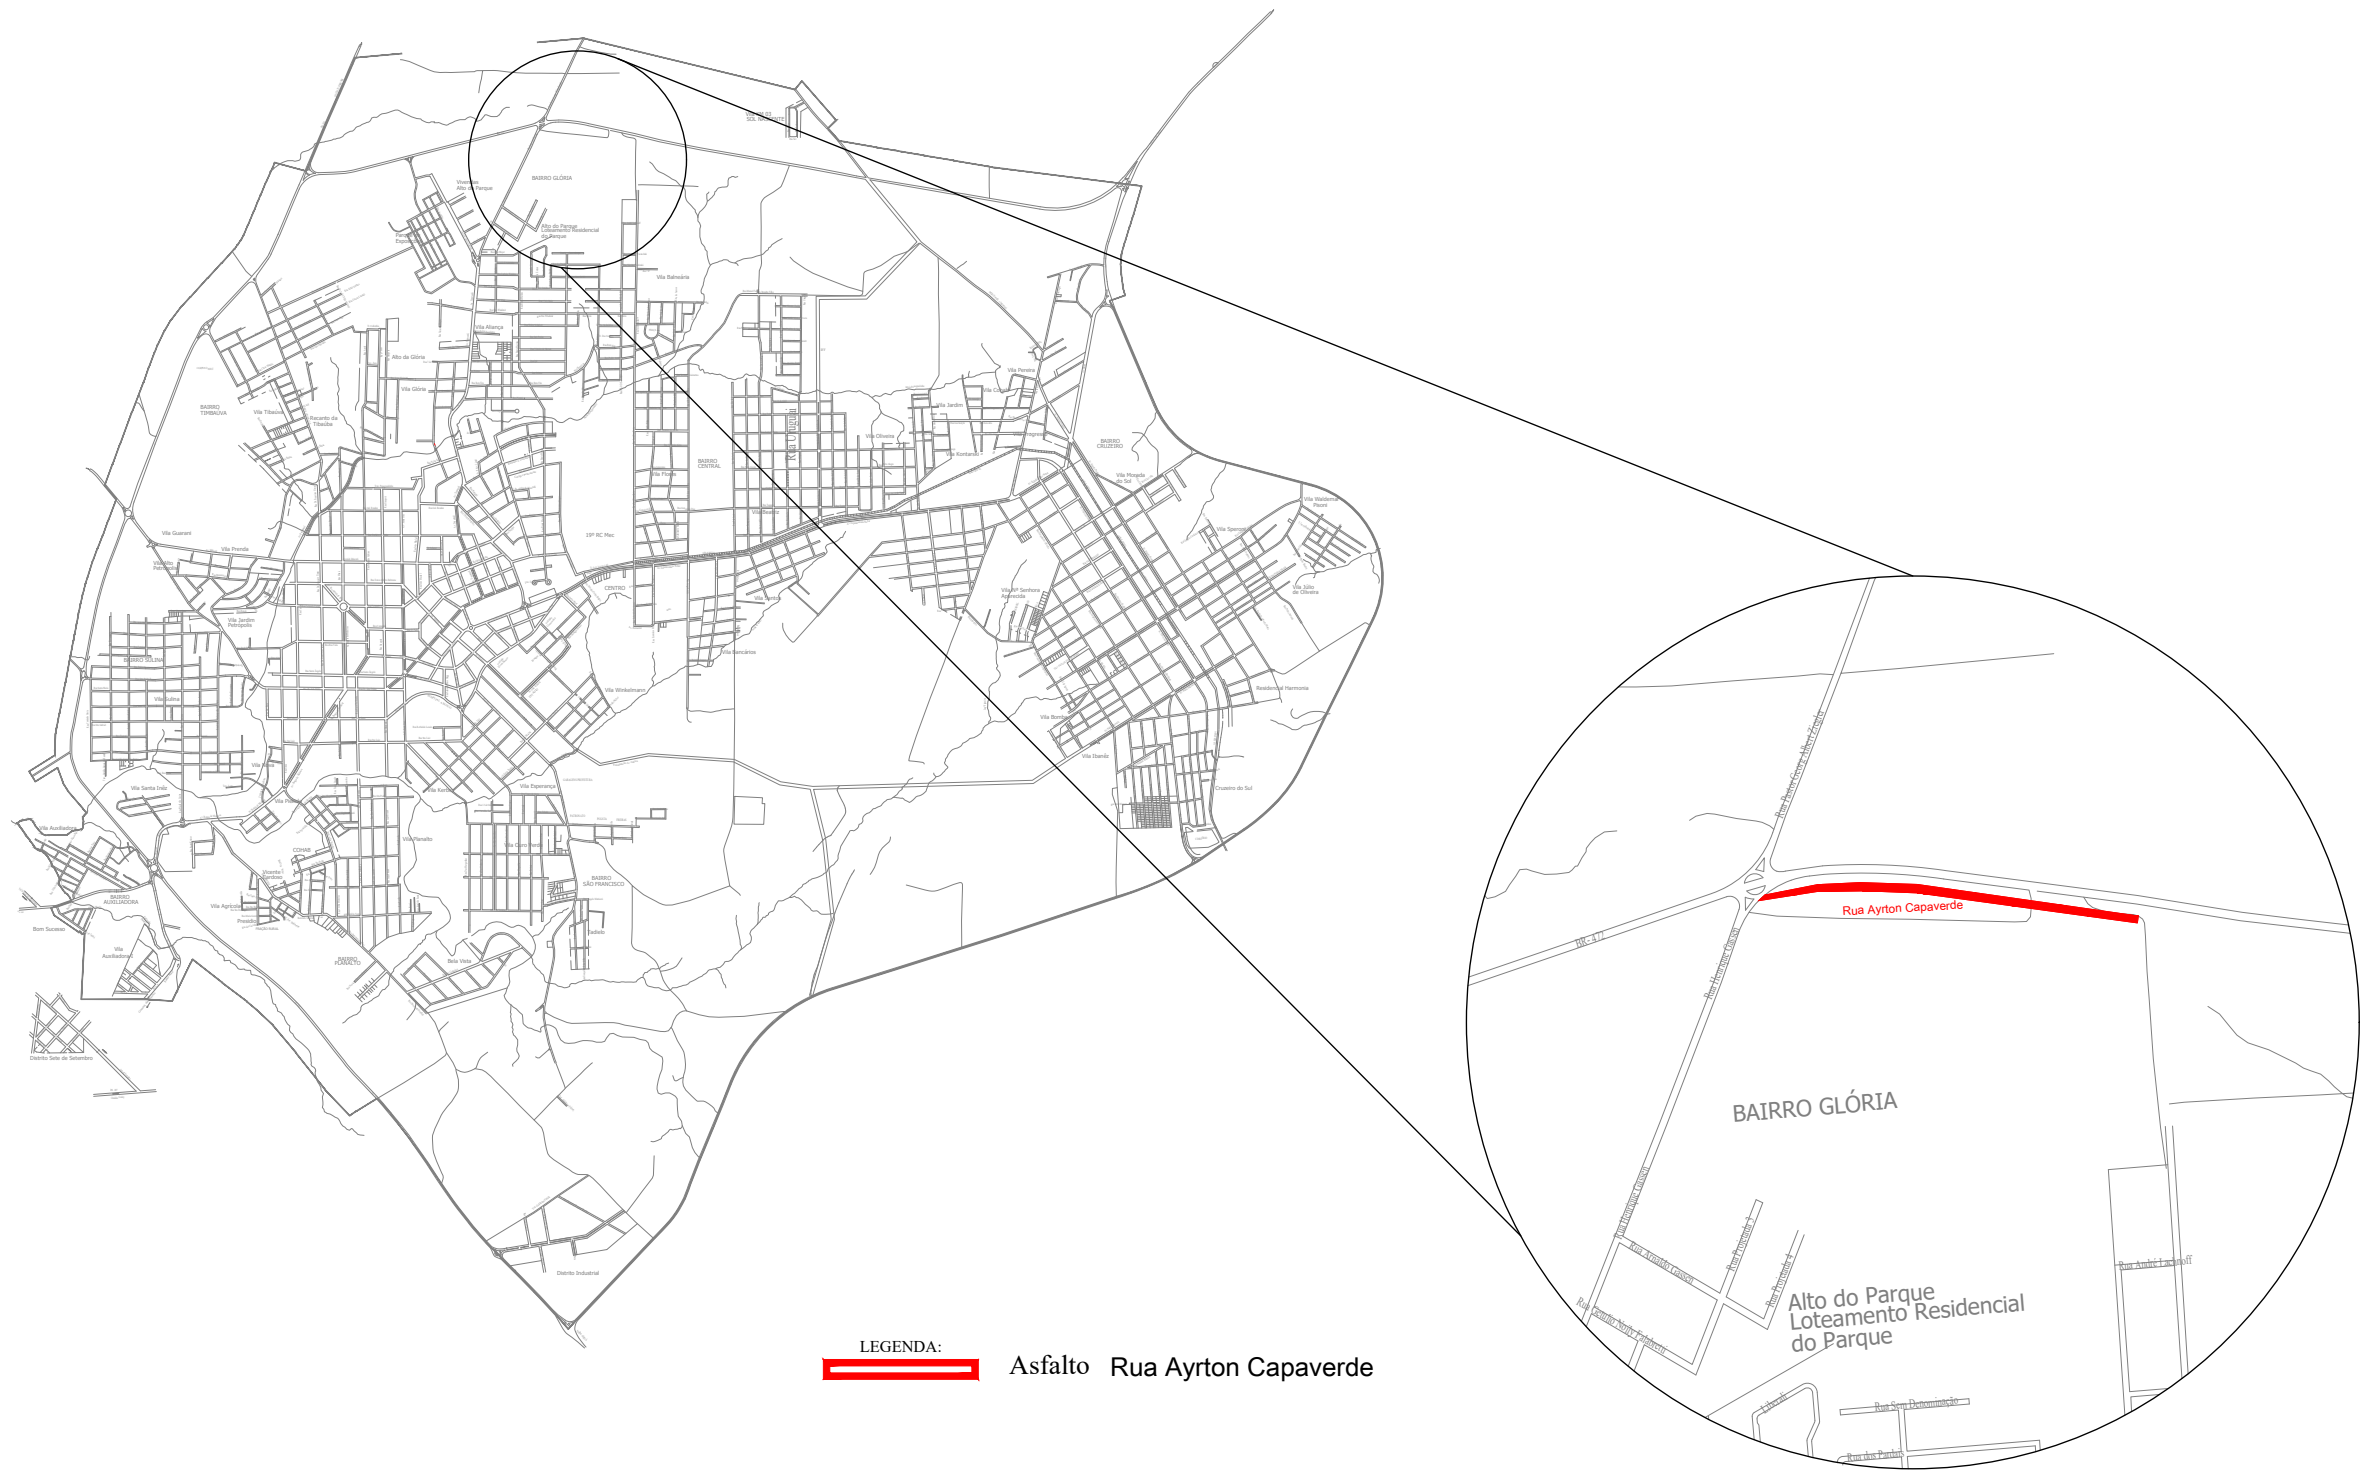


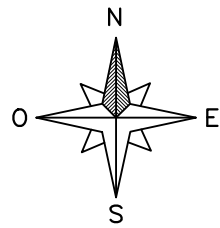

PROJETO ELABORADO PELA SECRETARIA MUNICIPAL DE PLANEJAMENTO E HABITAÇÃO

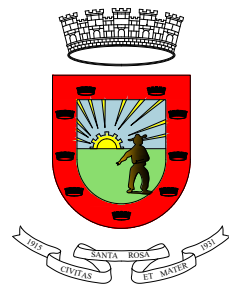

Avenida Expedicionário Weber, 2983
Bairro Cruzeiro - Santa Rosa - RS
fone/fax: 55 3511 5100

PAV. ASFÁLTICA SOBRE CALÇAMENTO (FINISA)

RUA AYRTON CAVERDE - SITUAÇÃO/LOCALIZAÇÃO

Prancha:

02

Proprietário:

Município de Santa Rosa - RS

Responsável Técnico:

Ana Paula Zago Jeziorski - Engª. Civil - CREA/RS 235417

Escala	Data	Área	Desenho
SE	Janeiro de 2024	5.778,43 m²	Ana P.

Revisão:

00

Cidade	Endereço
Santa Rosa	Rua Ayrton Capaverde, Bairro Glória, Santa Rosa/RS

Coordenadas	
Início: Lat.: 27°50'21.72"S; Long.: 54°28'17.88"O	Fim: Lat.: 27°50'23.76"S; Long.: 54°27'56.64"O