

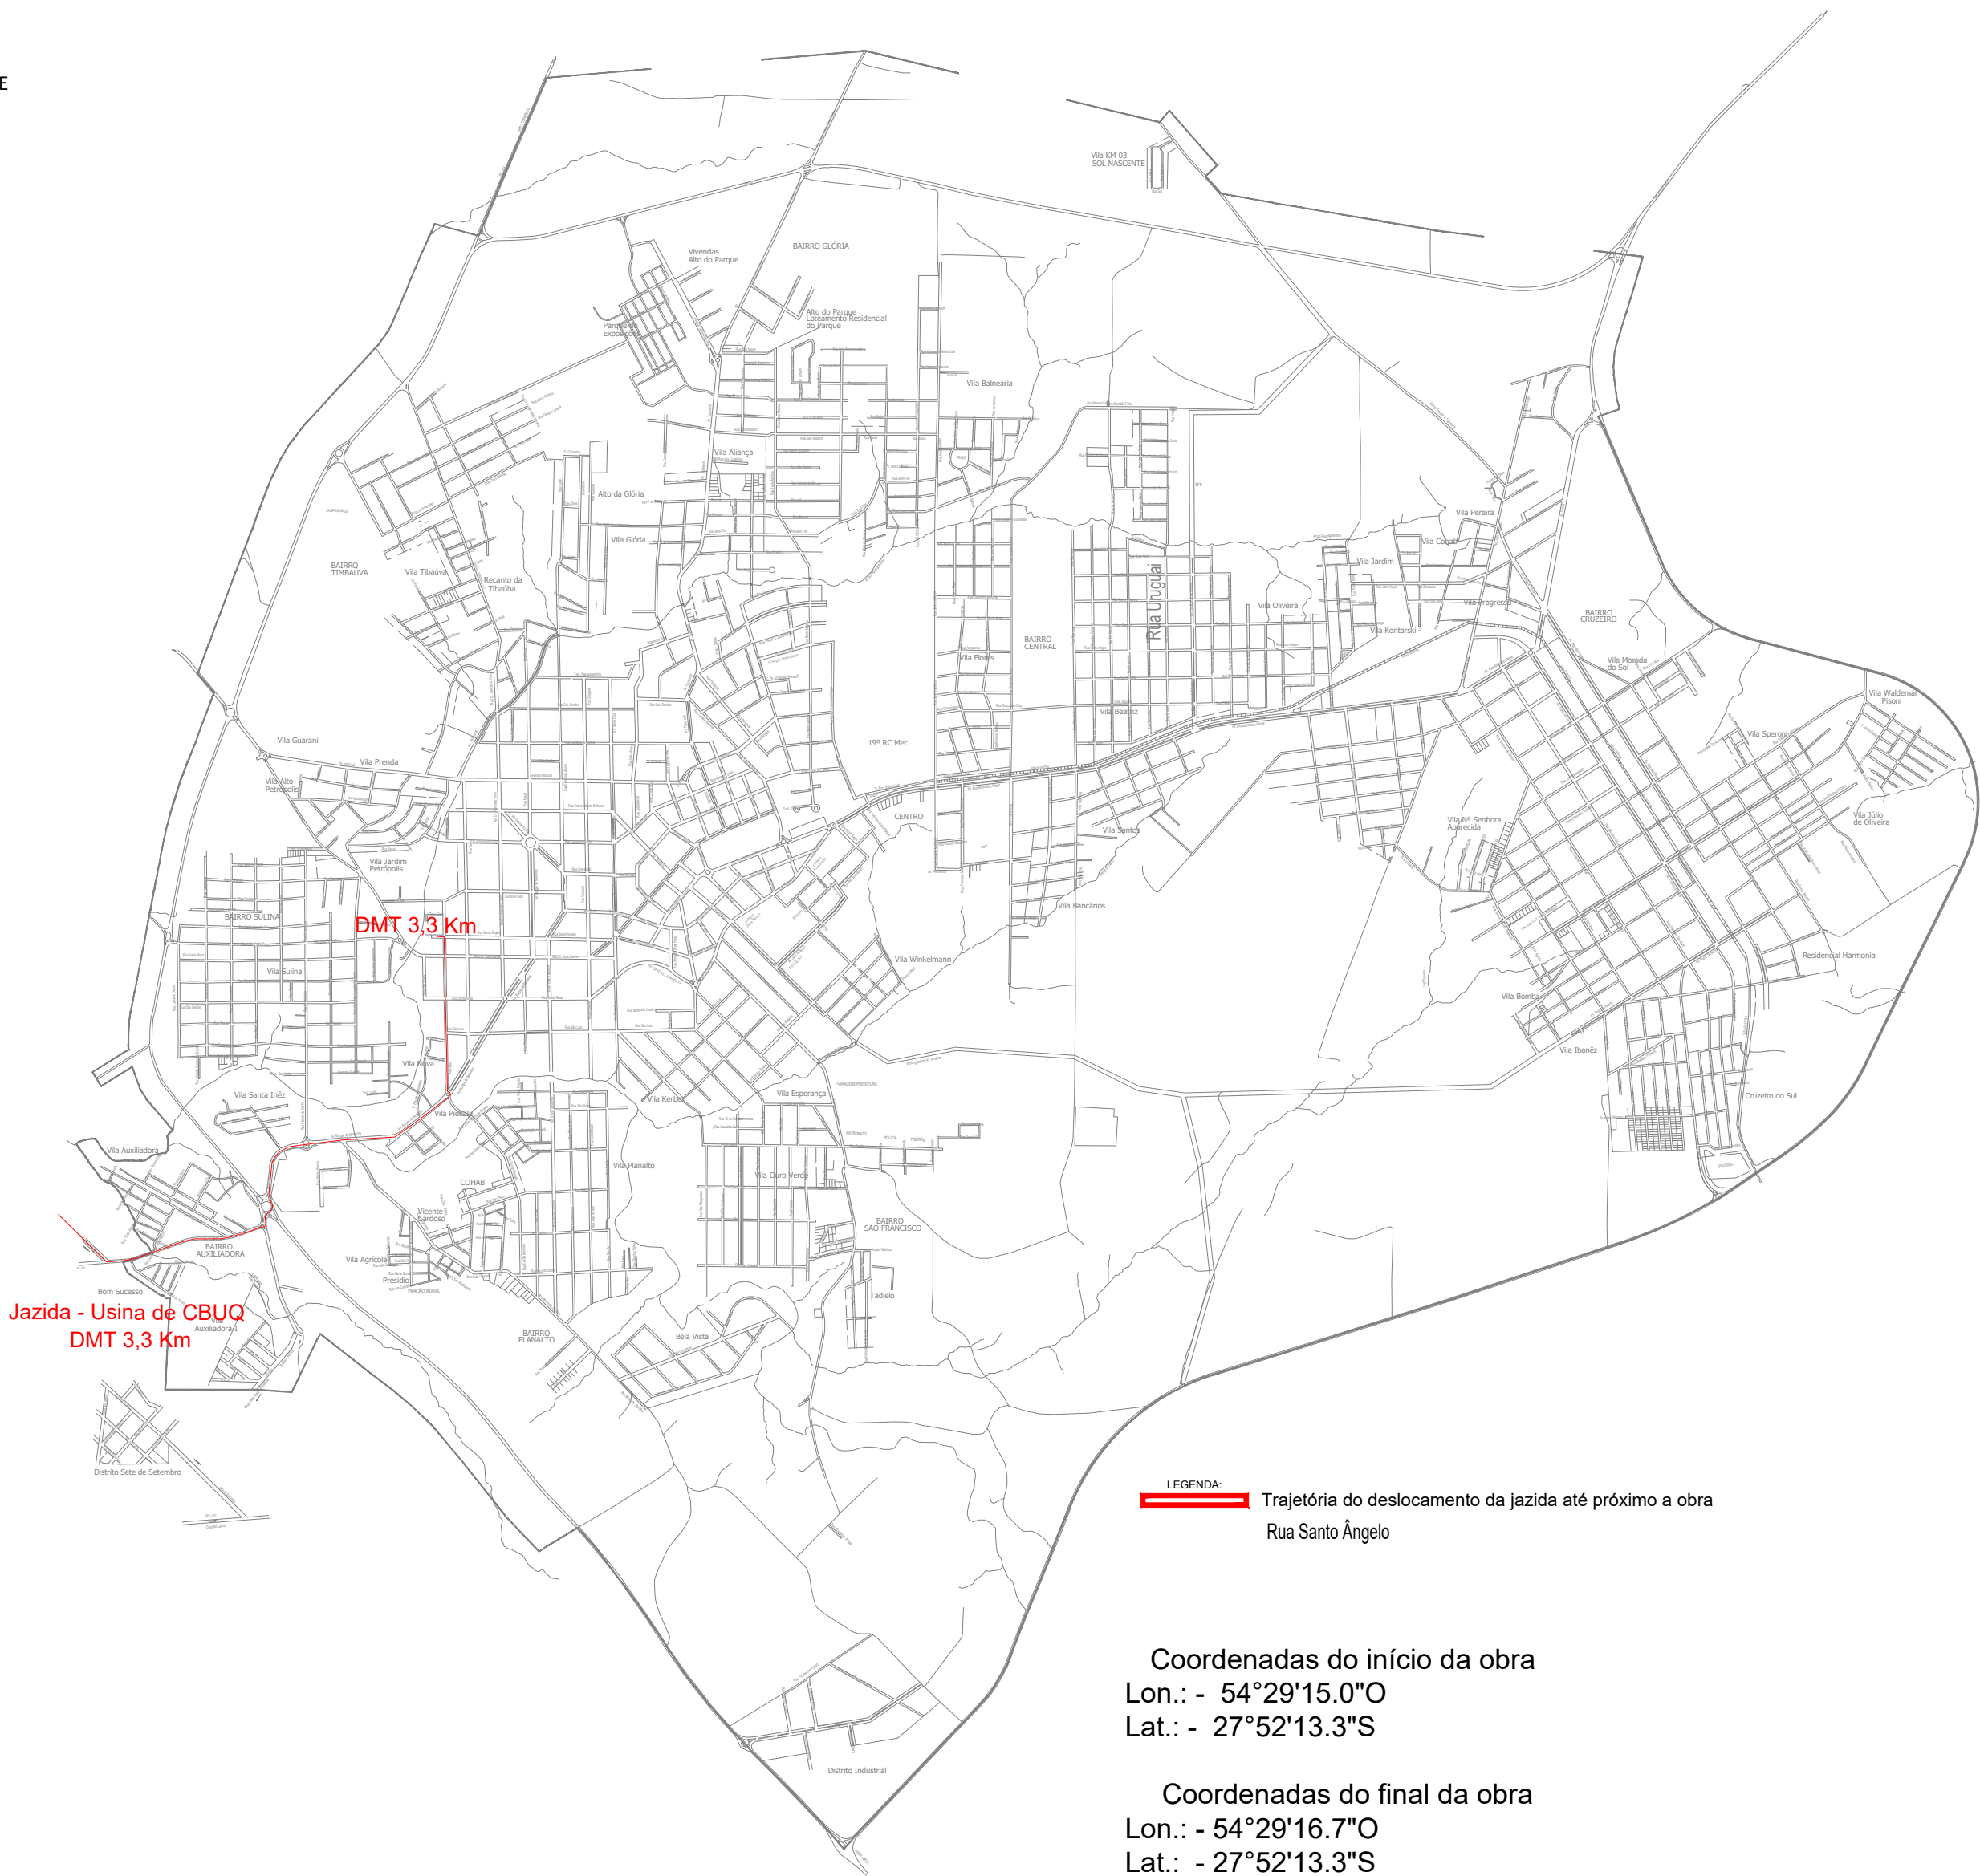


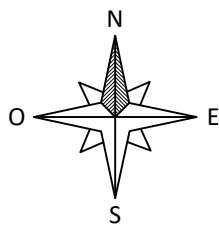

PROJETO ELABORADO PELA SECRETARIA DE PLANEJAMENTO URBANO E HABITAÇÃO

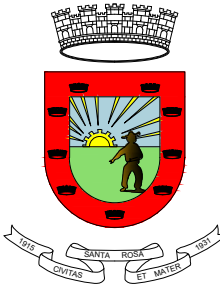

Avenida Expedicionário Weber, 2983
Bairro Cruzeiro - Santa Rosa - RS
Fone/fax: 55 3511 5100

PAVIMENTAÇÃO

RUA SANTO ÂNGELO - DMT

Prancha:
01

Proprietário: _____
Município de Santa Rosa - RS

Responsável Técnico: _____
André Zamin - Eng°. Civil - CREA/RS 190304

Escala	Data	Área	Desenho	Revisão: 01
SE	Janeiro 2024	1.180,24m²	André	
Cidade		Endereço		
Santa Rosa		Rua Santo Ângelo, Bairro Centro		
Coordenadas				
Início: Lat.: - 27°52'13.3"S; Lon.: - 54°29'15.0"O		Fim: Lat.: - 27°52'13.3"S; Lon.: - 54°29'16.7"O		