



Final da Rua

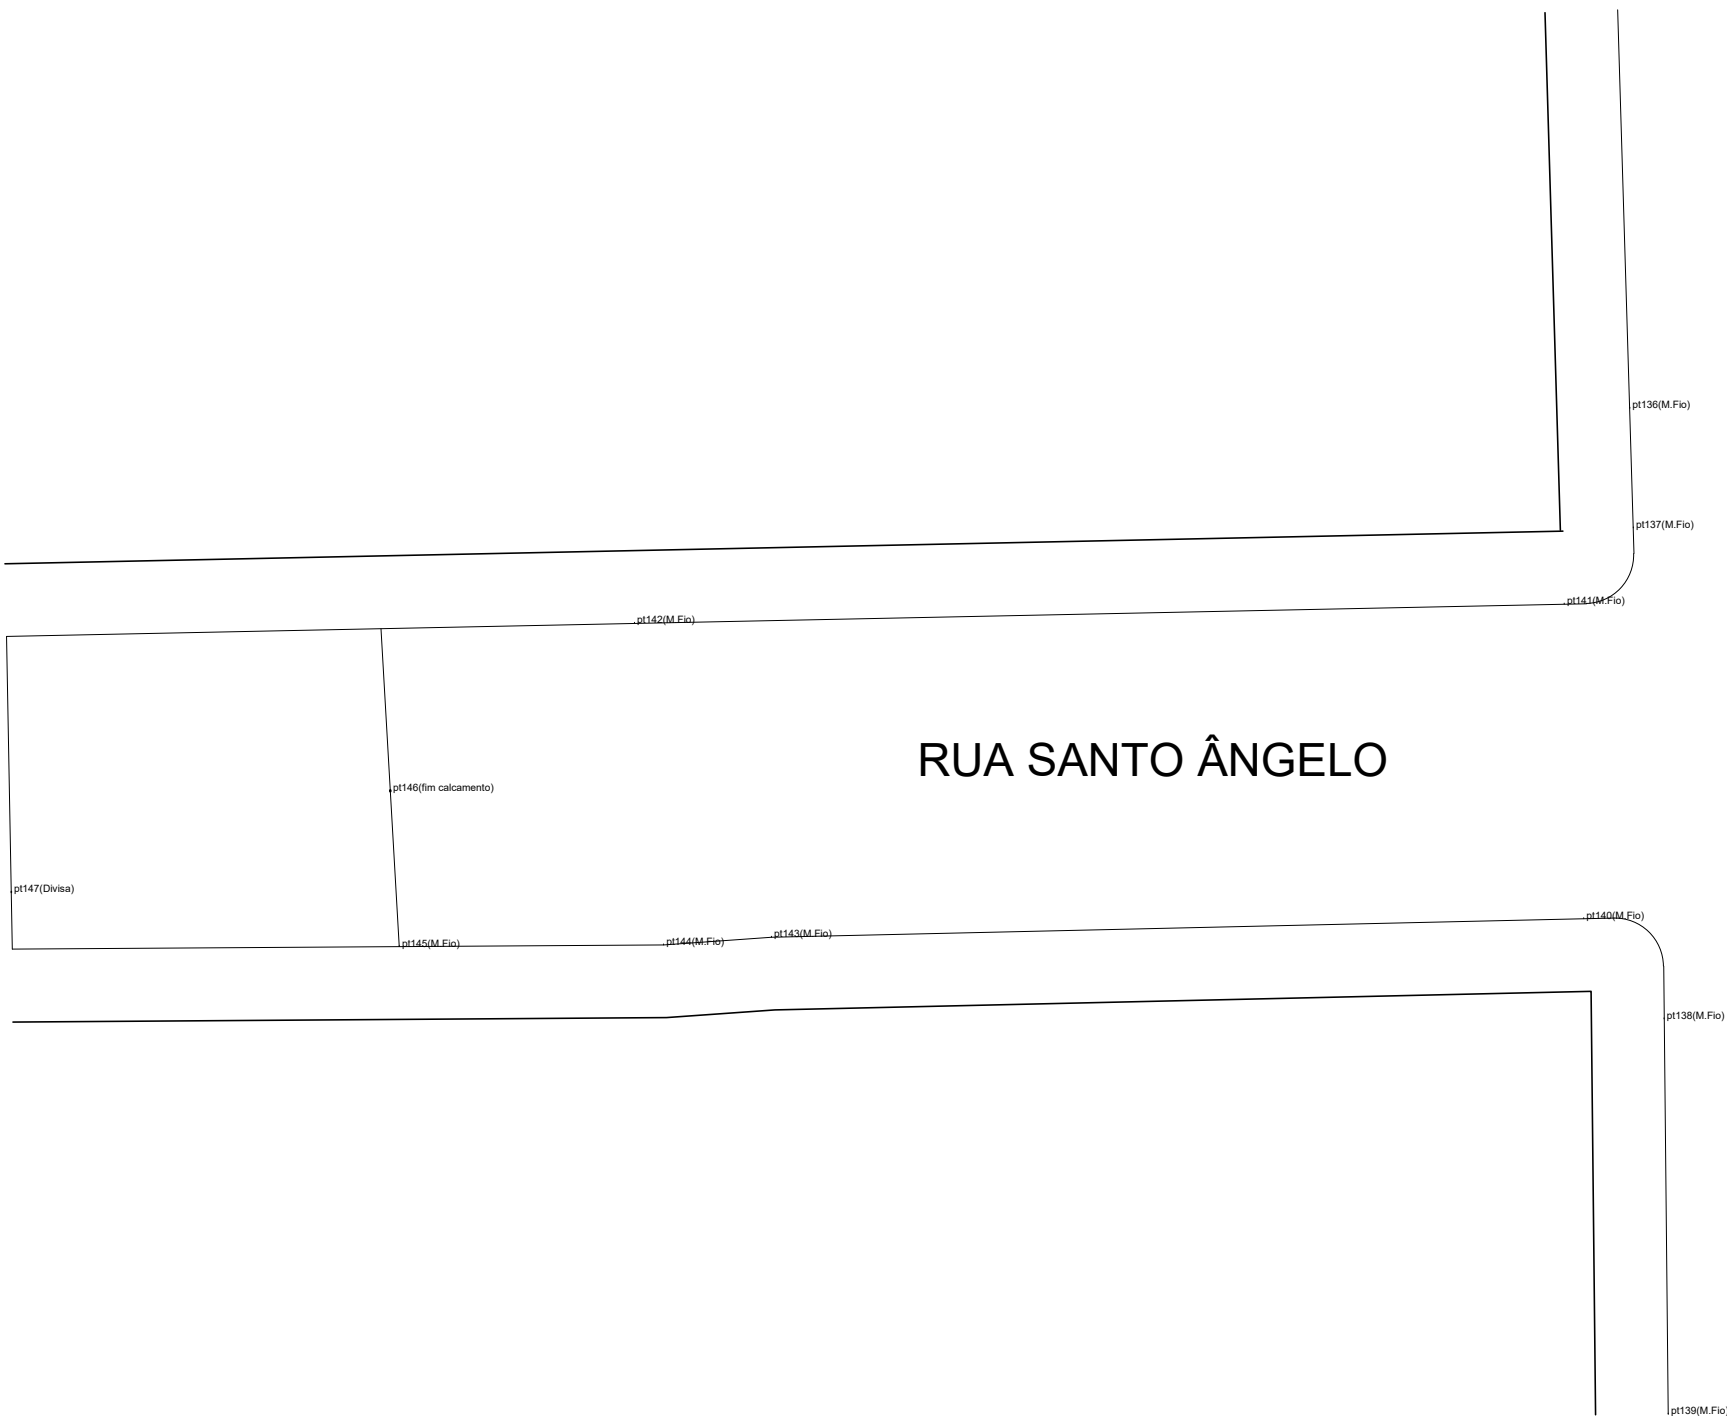

RUA GIRUÁ

asfalto existente

PROJETO ELABORADO PELA SECRETARIA DE PLANEJAMENTO URBANO E HABITAÇÃO

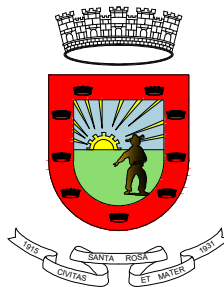

Avenida Expedicionário Weber, 2983
Bairro Cruzeiro - Santa Rosa - RS
Fone/fax: 55 3511 5100

PAVIMENTAÇÃO SOB CALÇAMENTO (FINISA)

RUA SANTO ÂNGELO - TOPOGRAFIA

Prancha:
10

Proprietário: _____
Município de Santa Rosa - RS

Responsável Técnico: _____
Topógrafo

Escala	Data	Área	Desenho	Revisão: 00
SE	Março 2024	1.180,24m²	Topógrafo	
Cidade		Endereço		
Santa Rosa		Rua Santo Ângelo, Bairro Centro		
Coordenadas				
Início: Lat.: - 27°52'13.3"S; Lon.: - 54°29'15.0"O		Fim: Lat.: - 27°52'13.3"S; Lon.: - 54°29'16.7"O		