



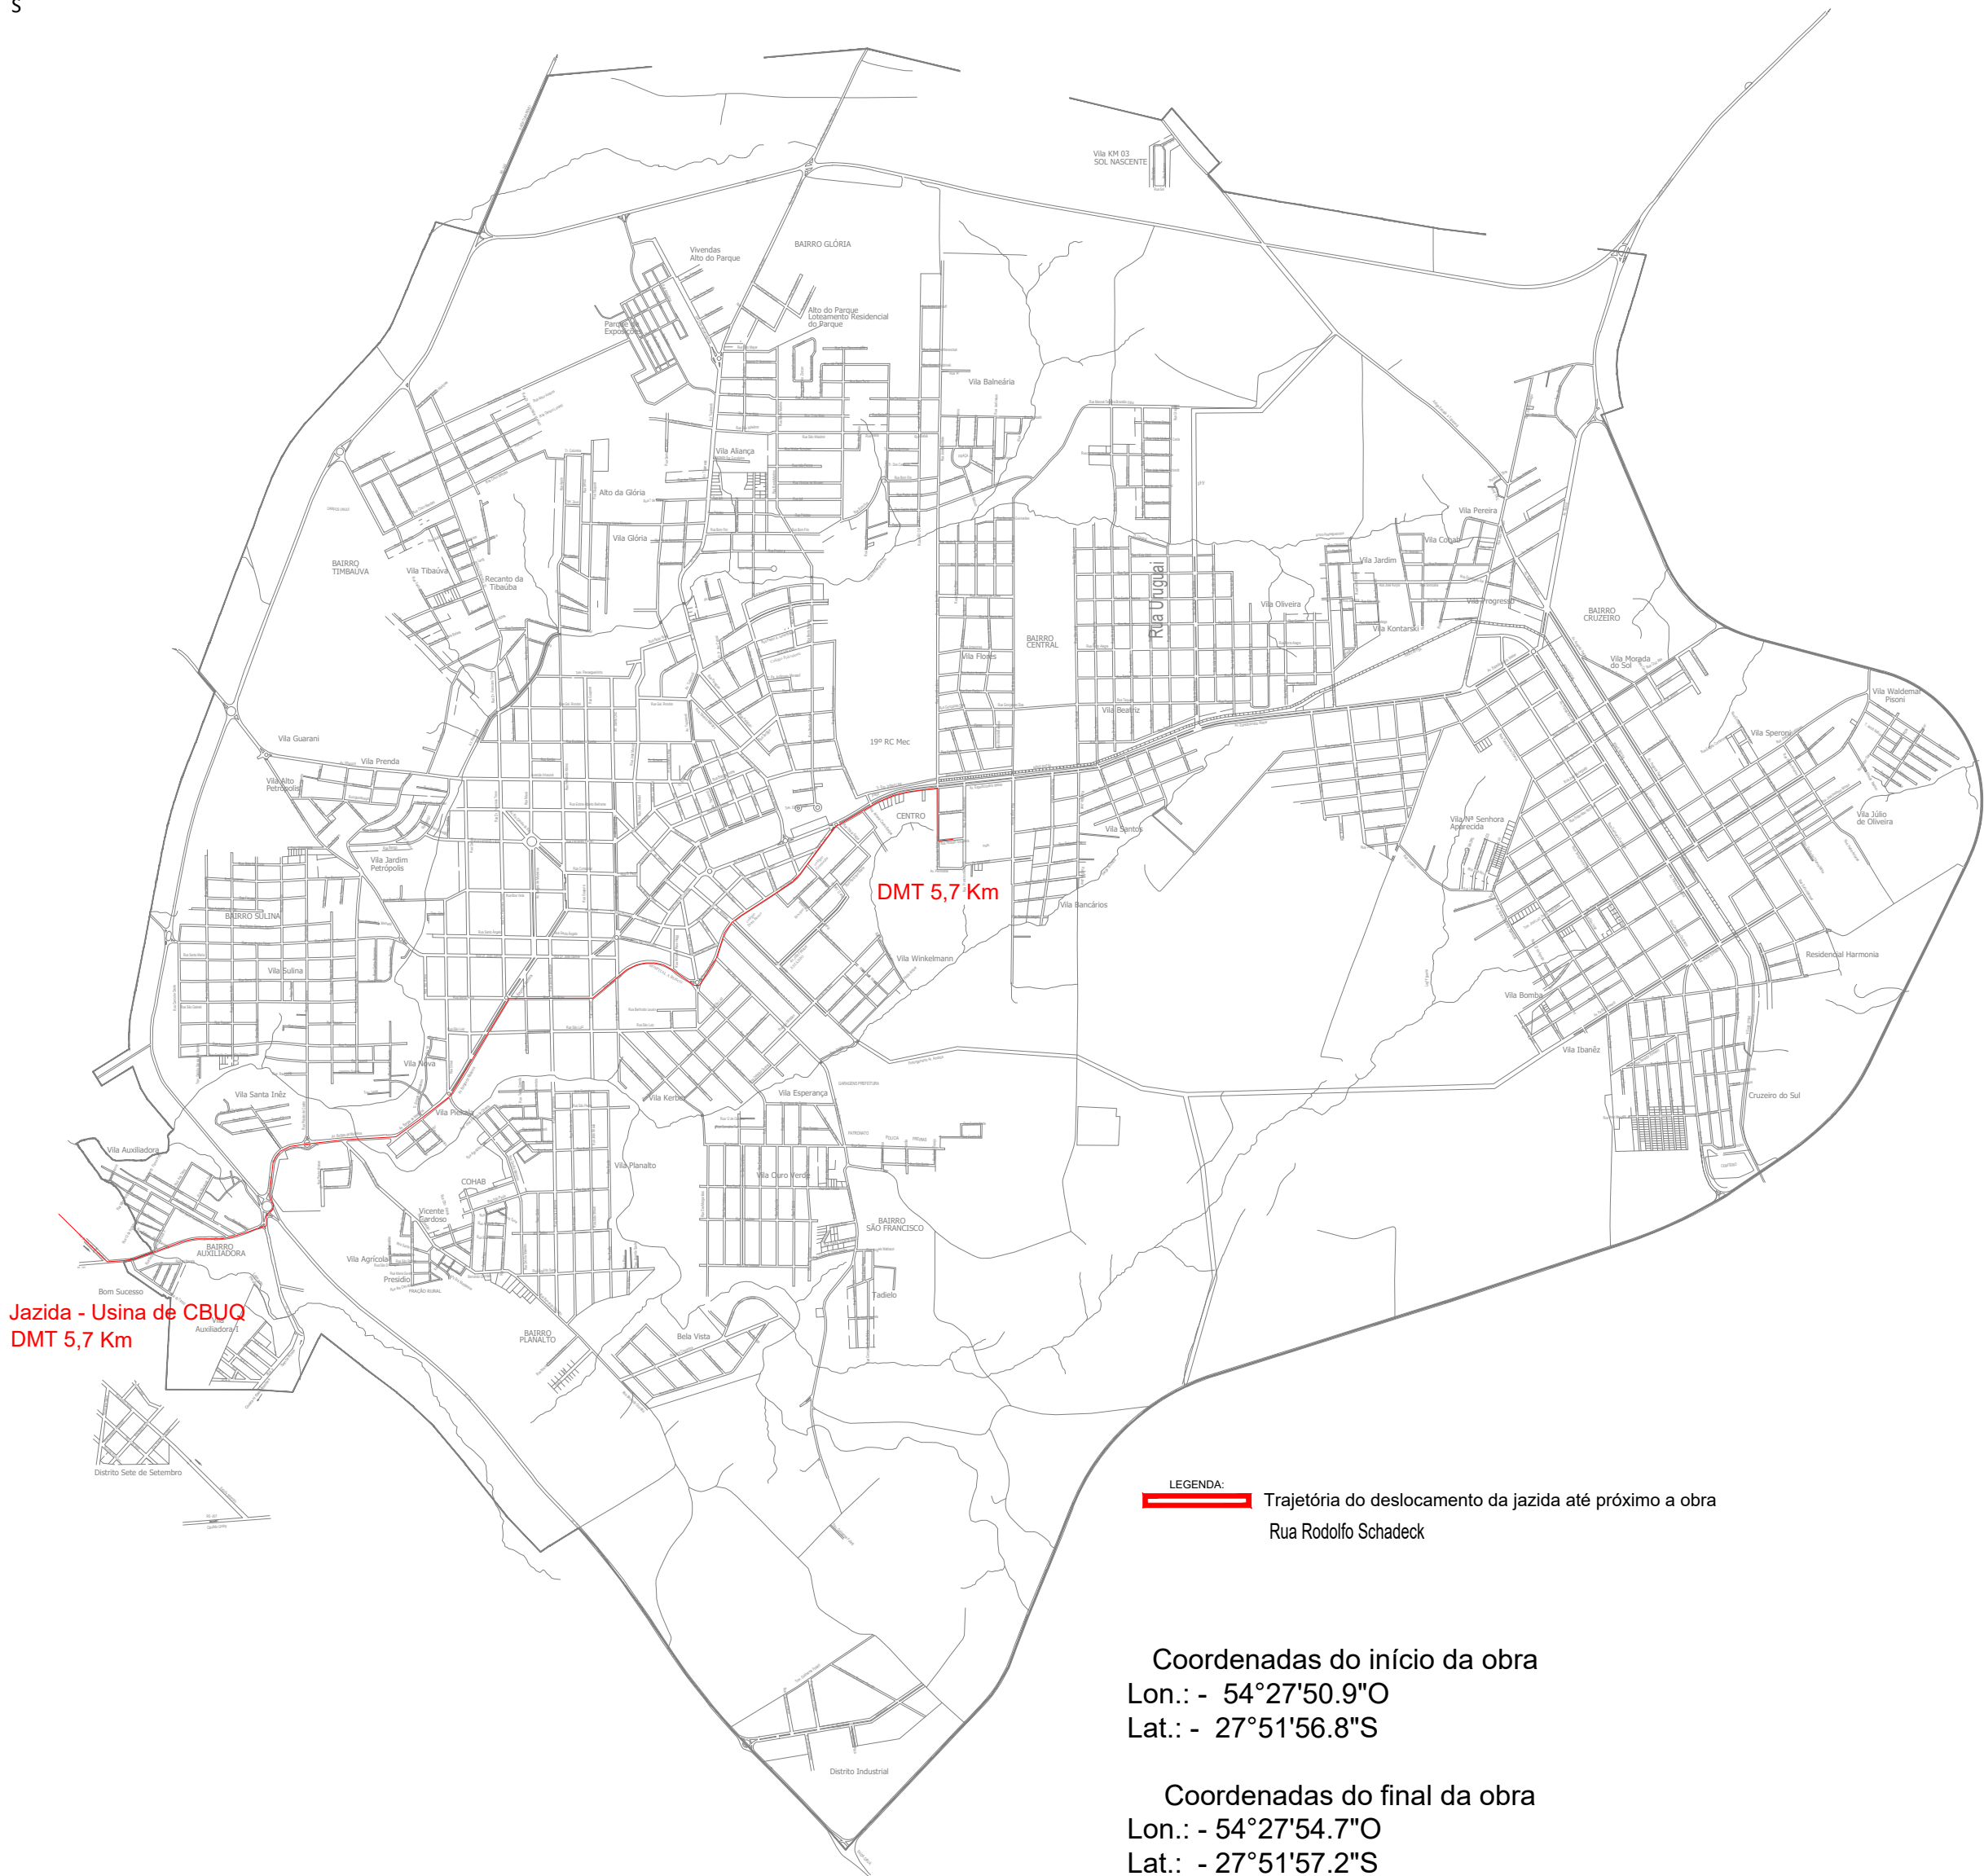

PROJETO ELABORADO PELA SECRETARIA DE PLANEJAMENTO URBANO E HABITAÇÃO

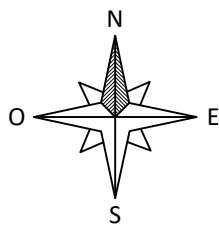

PAVIMENTAÇÃO SOB CALÇAMENTO (FINISA)

RUA RODOLFO SCHADECK - DMT

Prancha:
01

Proprietário: _____
Município de Santa Rosa - RS

Responsável Técnico: _____
André Zamin - Eng°. Civil - CREA/RS 190304

Escala	Data	Área	Desenho	Revisão: 00
SE	Janeiro 2024	789,52 m²	André	
Cidade		Endereço		
Santa Rosa		Rua Rodolfo Schadeck, Bairro Central		
Coordenadas				
Início: Lat.: - 27°51'56.8"S; Lon.: - 54°27'50.9"O		Fim: Lat.: - 27°51'57.2"S; Lon.: - 54°27'54.7"O		