

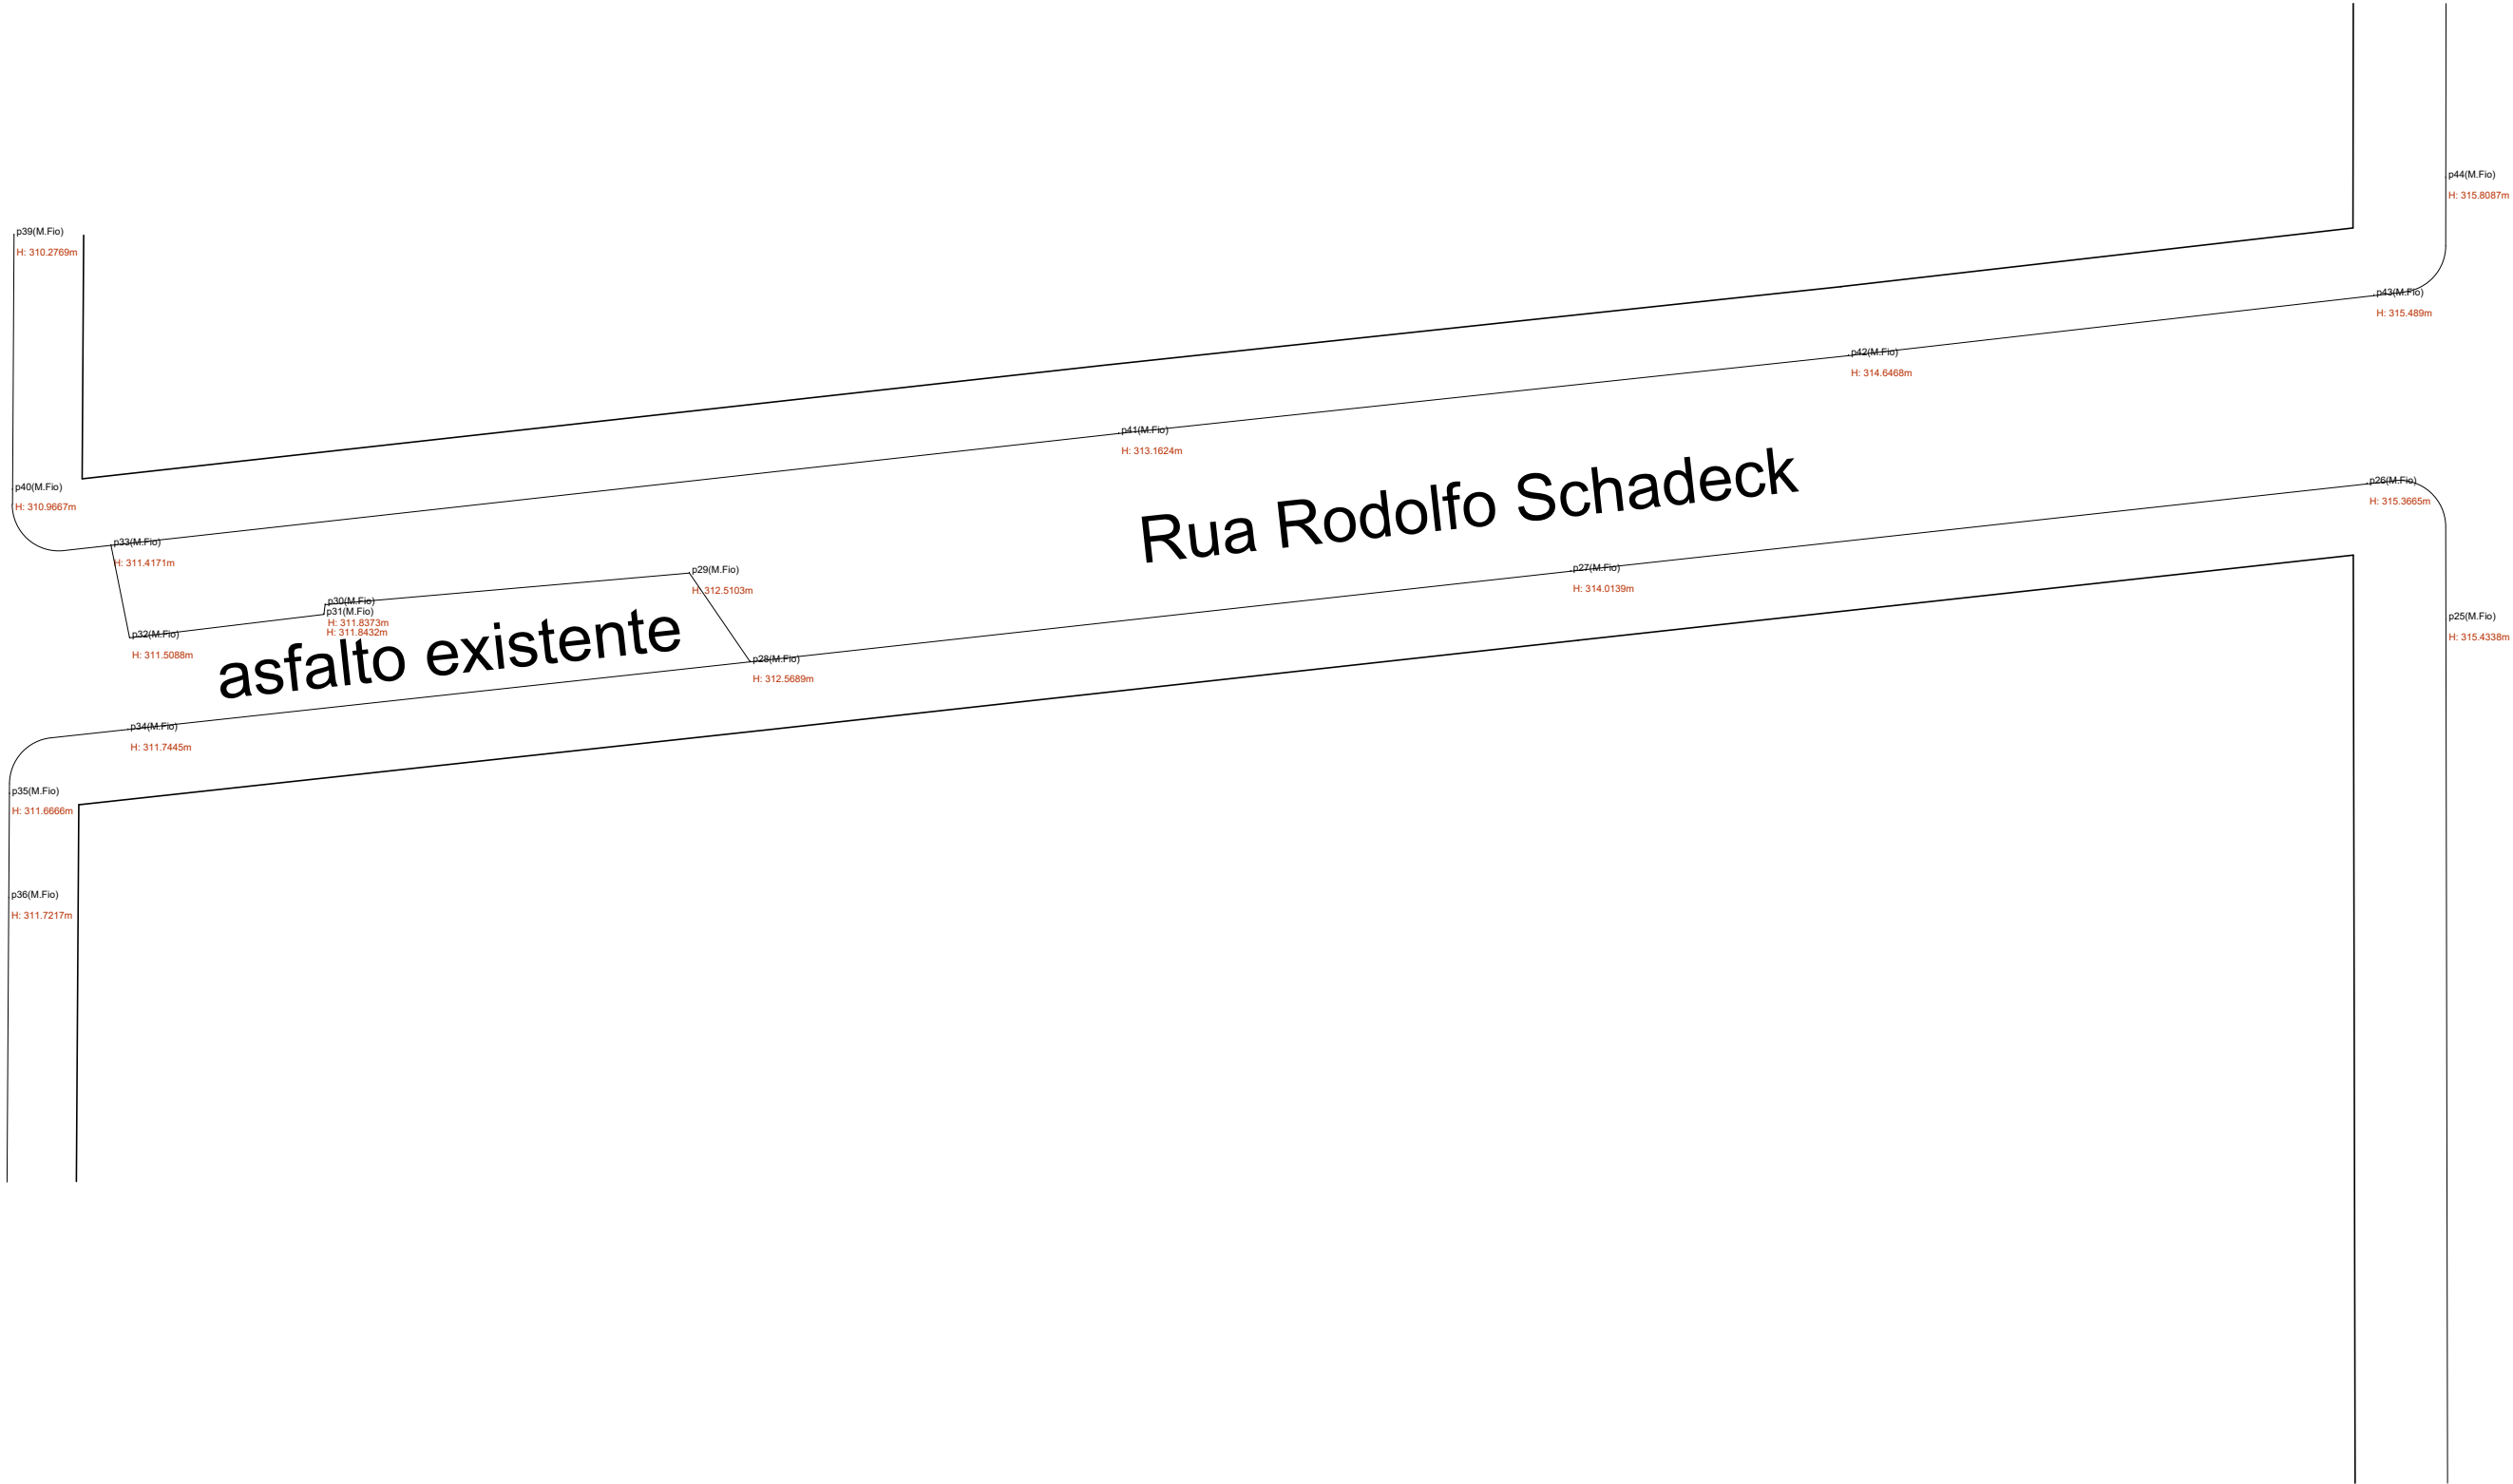


Rua Sebastião Matiazzi

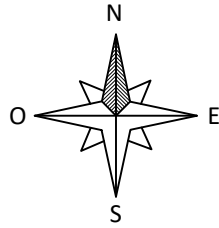

Rua Francisco Meinerz

PROJETO ELABORADO PELA SECRETARIA DE PLANEJAMENTO URBANO E HABITAÇÃO

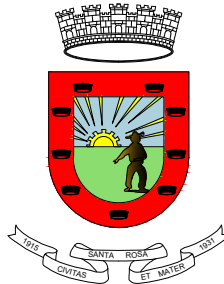

Avenida Expedicionário Weber, 2983
Bairro Cruzeiro - Santa Rosa - RS
Fone/fax: 55 3511 5100

PAVIMENTAÇÃO SOB CALÇAMENTO (FINISA)

RUA RODOLFO SCHADECK - TOPOGRAFIA

Prancha:
06

Proprietário:
Município de Santa Rosa - RS

Responsável Técnico:
Topógrafo

Escala	Data	Área	Desenho
SE	Março 2024	789,52 m²	Topógrafo

Revisão:
00

Cidade	Endereço
Santa Rosa	Rua Rodolfo Schadeck, Bairro Central

Coordenadas	
Início: Lat.: - 27°51'56.8"S; Lon.: - 54°27'50.9"O	Fim: Lat.: - 27°51'57.2"S; Lon.: - 54°27'54.7"O