


01

Situação e Localização  
Sem Escala

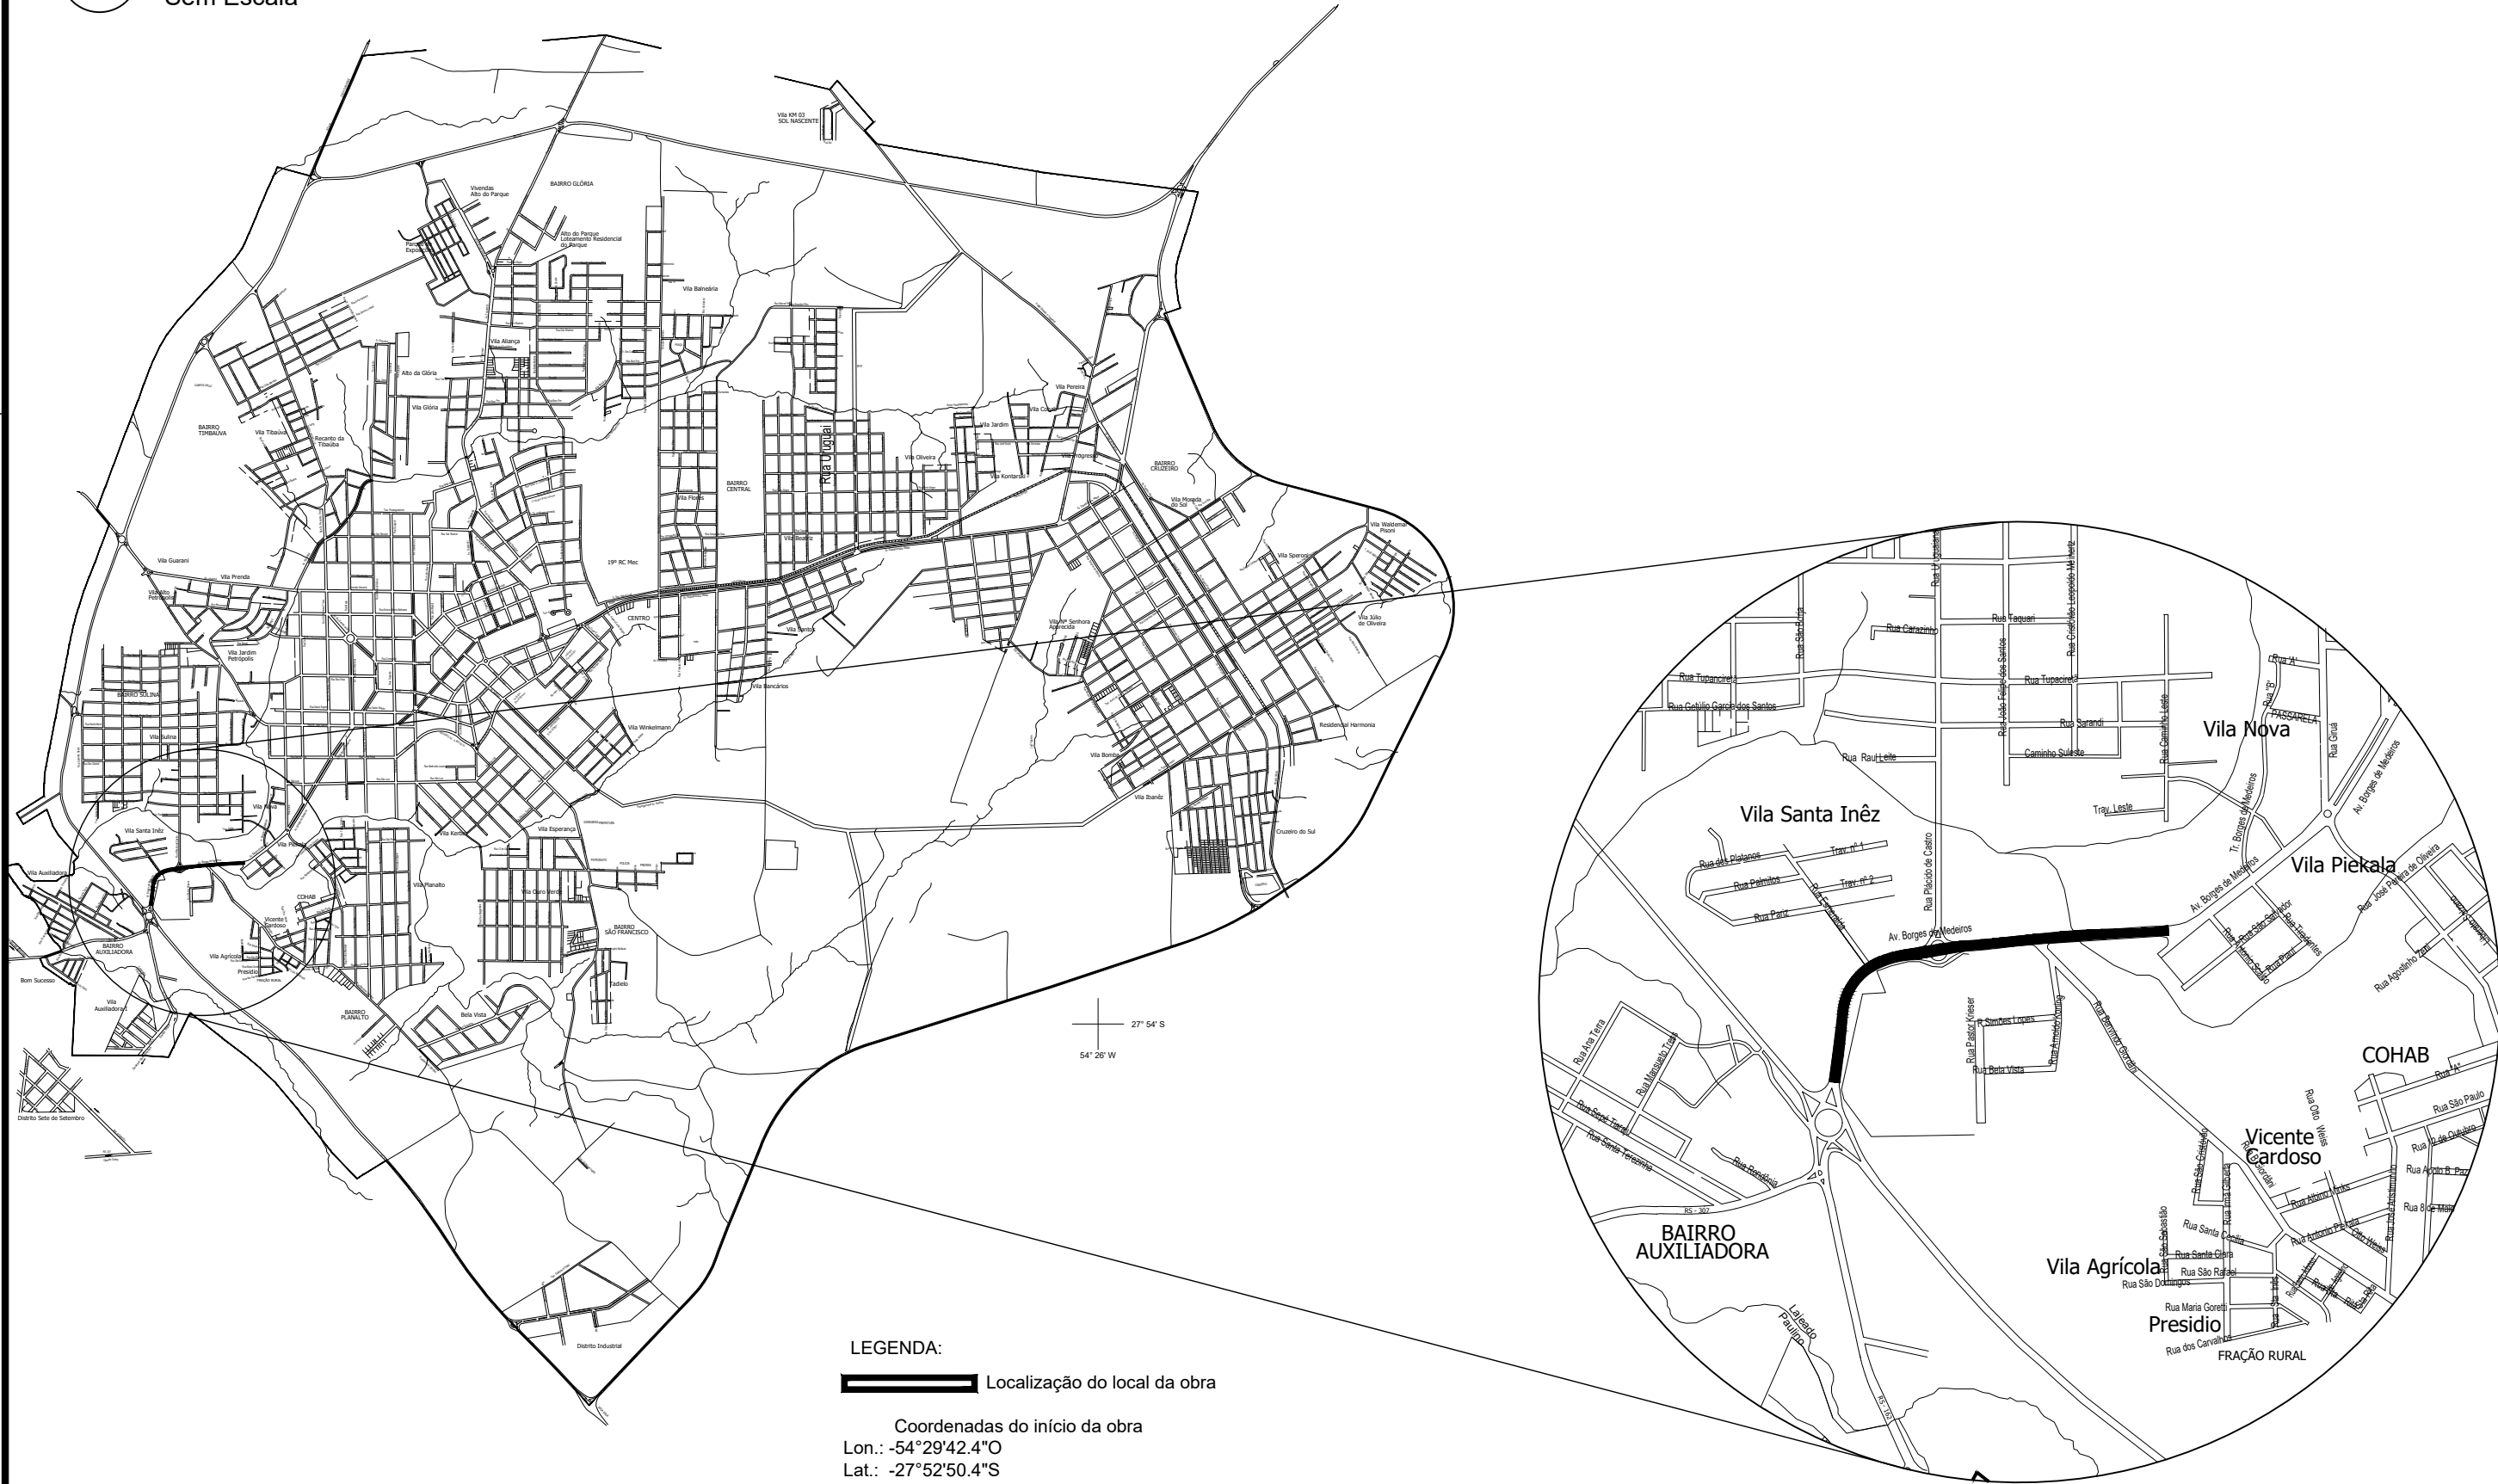

LEGENDA:  
Localização do local da obra  
Coordenadas do início da obra  
Lon.: -54°29'42.4\"/>



Avenida Expedicionário Weber, 2983  
Bairro Cruzeiro - Santa Rosa - RS  
Fone/fax: 55 3511-5100

## ILUMINAÇÃO - AV. BORGES DE MEDEIROS

### SITUAÇÃO E LOCALIZAÇÃO

Prancha:  
01

Proprietário:  
Município de Santa Rosa - RS

Responsável Técnico:  
ROGÉRIO VÖLZ- ENG. ELETRICISTA- CREA RS142095

|                         |               |                          |         |                           |
|-------------------------|---------------|--------------------------|---------|---------------------------|
| Escala                  | Data          | Área                     | Desenho | Revisão:<br><div>00</div> |
| Sem escala              | Abril de 2025 | -                        | Rogério |                           |
| Cidade                  |               | Endereço                 |         |                           |
| Santa Rosa              |               | Av. Borges de Medeiros   |         |                           |
| Coordenadas             |               |                          |         |                           |
| Latitude: -27°52'50.5"S |               | Longitude: -54°29'42.4"O |         |                           |