



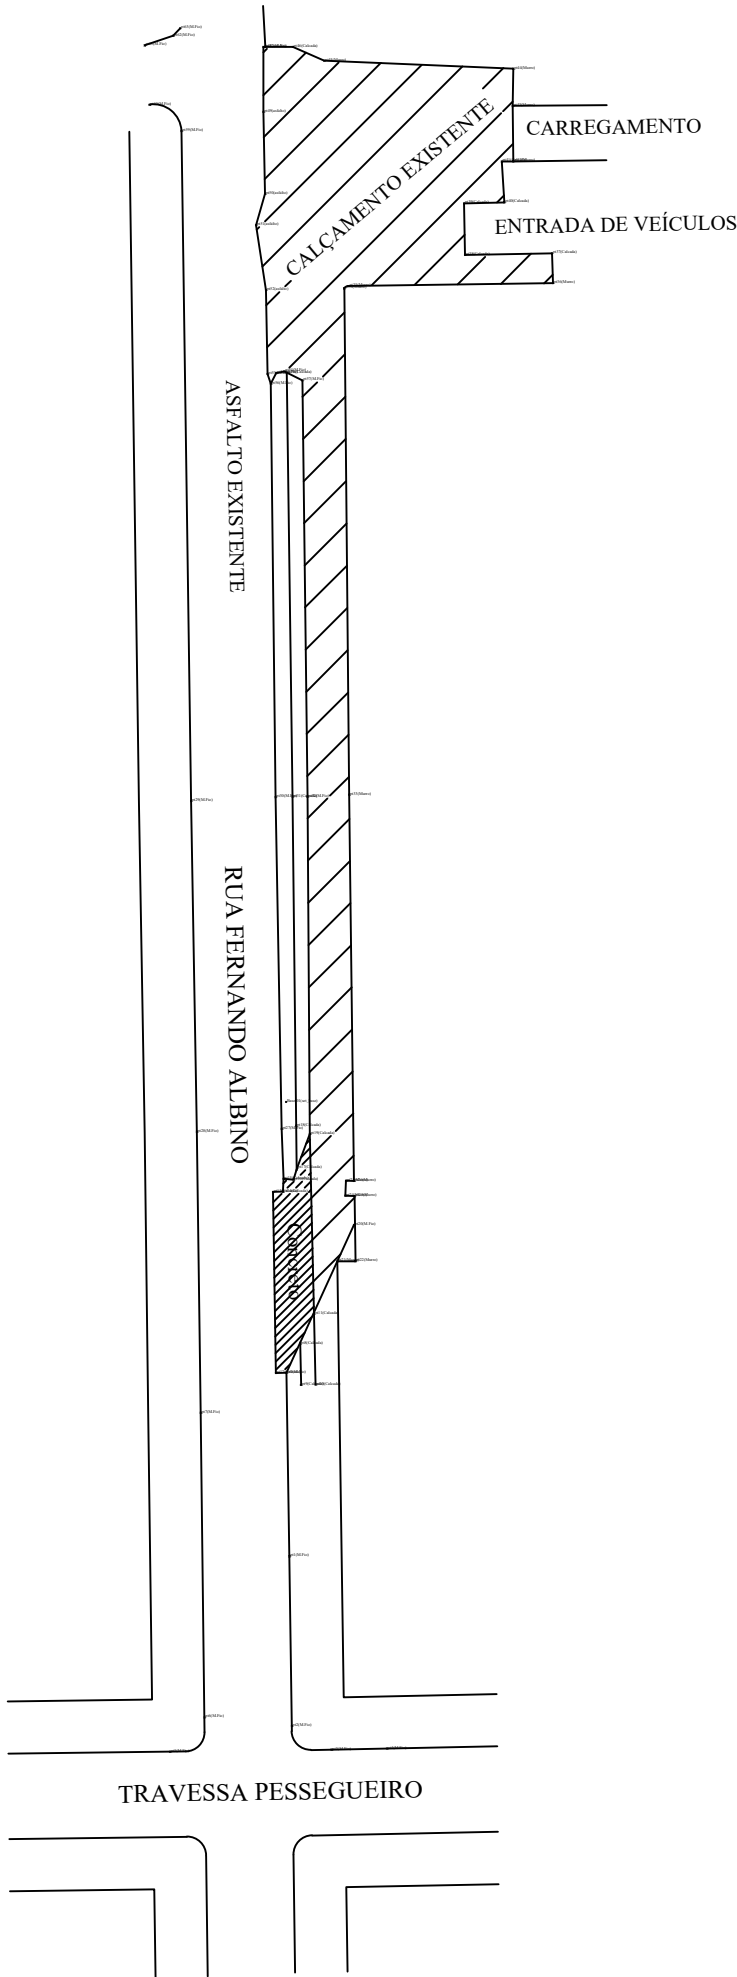

PROJETO ELABORADO PELA SECRETARIA MUNICIPAL DE PLANEJAMENTO E HABITAÇÃO

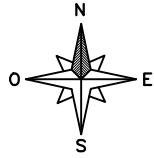

Avenida Expedicionário Weber, 2983
Bairro Cruzeiro - Santa Rosa - RS
fone/fax: 55 3511 5100

PAV. ASFÁLTICA SOBRE CALÇAMENTO (FINISA)

RUA PARALELA À RUA FERNANDO ALBINO, SAÍDA FUNDOS DO CAMERA - LEVANTAMENTO TOPOGRÁFICO				Prancha: 03
Proprietário: Município de Santa Rosa - RS				
Responsável Técnico: Topógrafo				
Escala	Data	Área	Desenho	Revisão: 00
SE	Setembro de 2025	1.120,01m²	Topógrafo	
Cidade	Endereço			
Santa Rosa	Rua paralela à Rua Fernando Albino, saída fundos do Camera, Bairro Glória			
Coordenadas				
Início: Lat.: 27°51'29.5"S; Long.: 54°28'56.8"O		Fim: Lat.: 27°51'33.3"S; Long.: 54°28'56.6"O		