




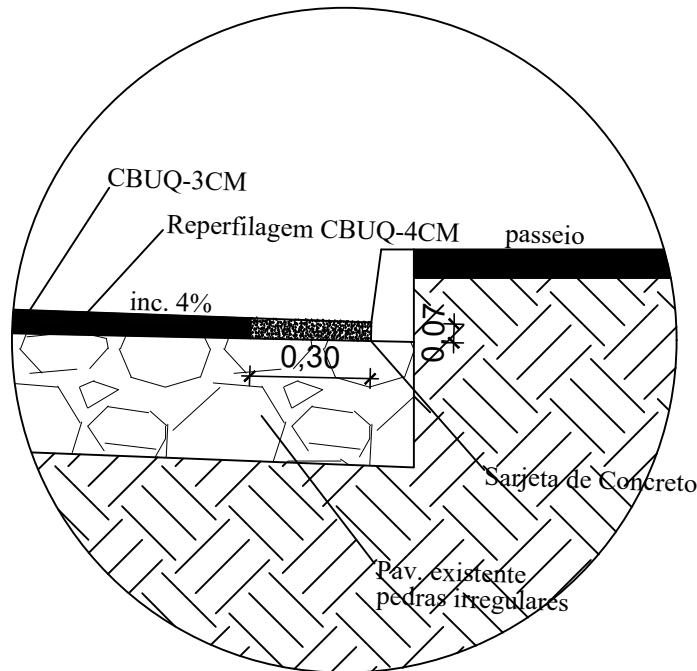

DETALHE DA SARJETA
S/ESC

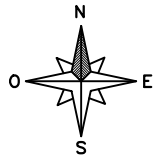

PROJETO ELABORADO PELA SECRETARIA MUNICIPAL DE PLANEJAMENTO E HABITAÇÃO

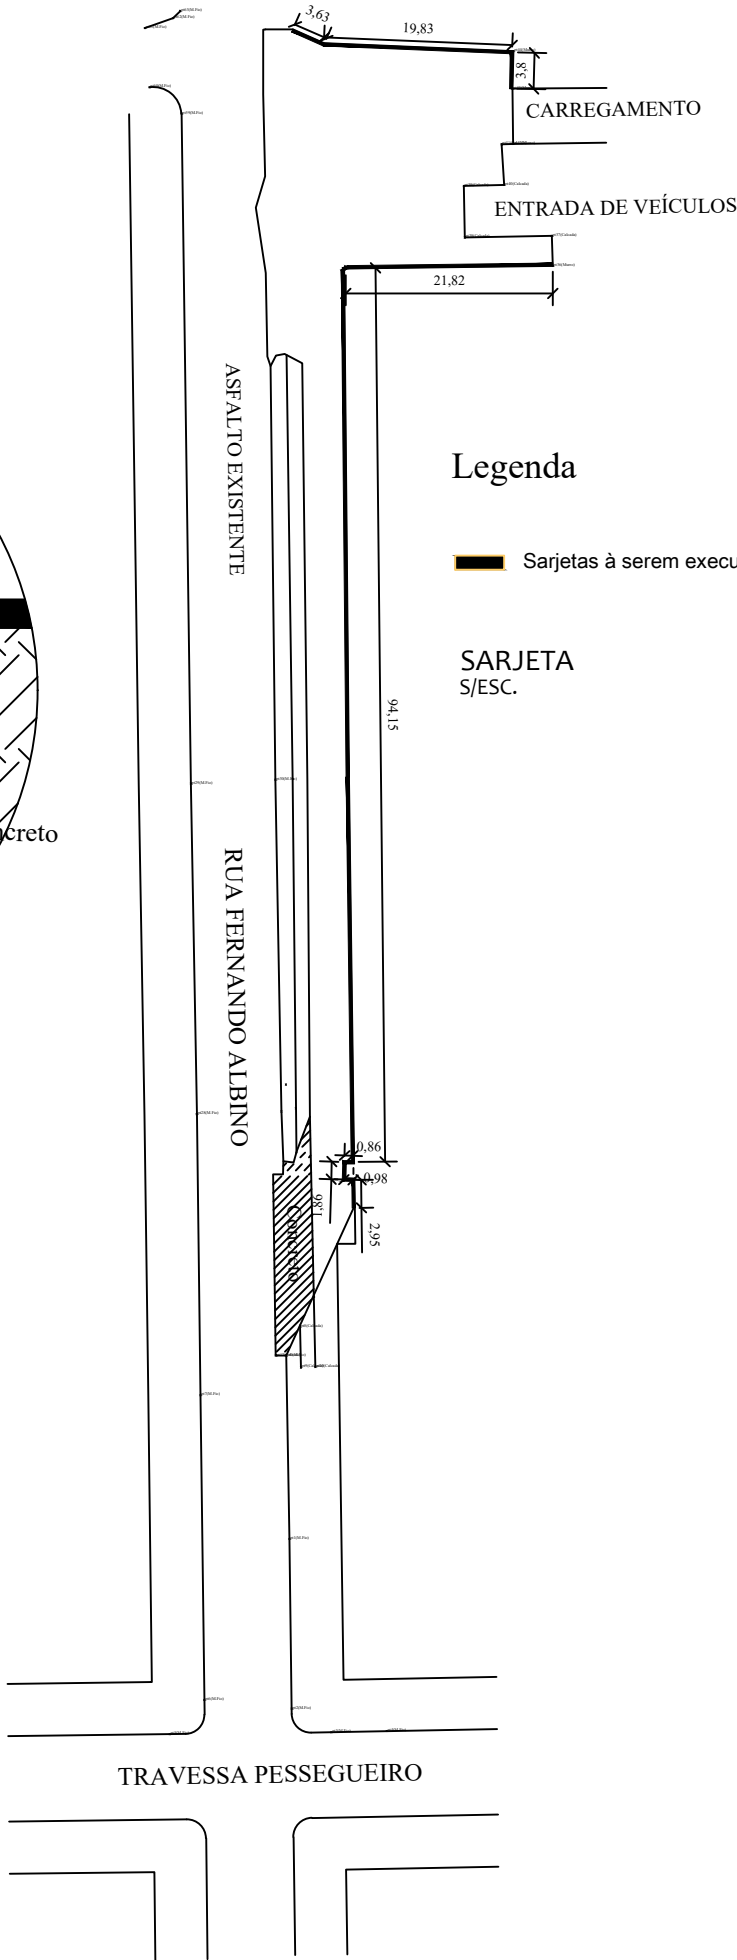

Avenida Expedicionário Weber, 2983
Bairro Cruzeiro - Santa Rosa - RS
fone/fax: 55 3511 5100

PAV. ASFÁLTICA SOBRE CALÇAMENTO (FINISA)

RUA PARALELA À RUA FERNANDO ALBINO, SAÍDA
FUNDOS DO CAMERA - SARJETA

Prancha:

04

Proprietário:

Município de Santa Rosa - RS

Responsável Técnico:

Maurício Lenz - Eng. Civil - CREA/RS 142704D

Escala	Data	Área	Desenho
SE	Setembro de 2025	1.120,01m²	Nicoli G.

Revisão:

00

Cidade	Endereço
Santa Rosa	Rua paralela à Rua Fernando Albino, saída fundos do Camera, Bairro Glória

Coordenadas	
Início: Lat.: 27°51'29.5"S; Long.: 54°28'56.8"O	Fim: Lat.: 27°51'33.3"S; Long.: 54°28'56.6"O