
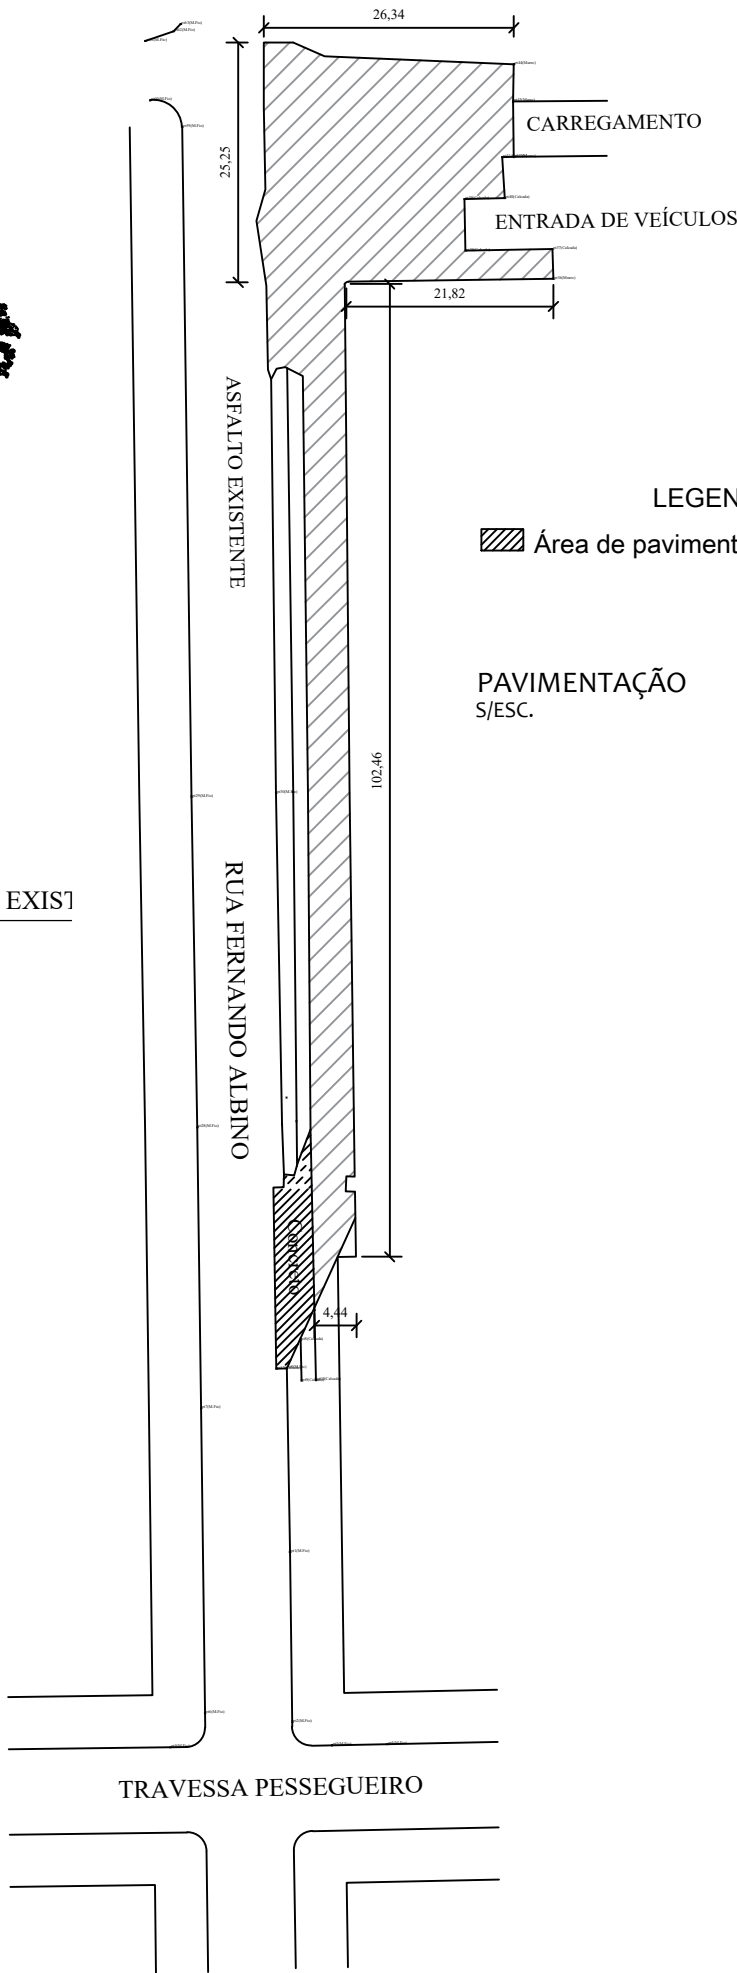


PERFIL TRANSVERSAL - ASFALTO SOBRE CALÇAMENTO  
Escala: 1/50

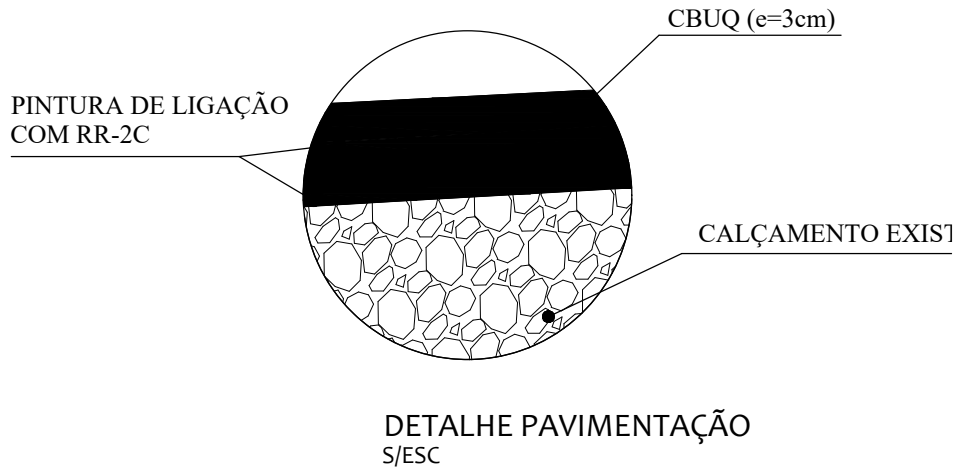

LEGENDA:

Área de pavimentação: 1.120,01 m²

PAVIMENTAÇÃO S/ESC.

PROJETO ELABORADO PELA SECRETARIA MUNICIPAL DE PLANEJAMENTO E HABITAÇÃO



Avenida Expedicionário Weber, 2983  
Bairro Cruzeiro - Santa Rosa - RS  
fone/fax: 55 3511 5100

PAV. ASFÁLTICA SOBRE CALÇAMENTO (FINISA)

RUA PARALELA À RUA FERNANDO ALBINO, SAÍDA  
FUNDOS DO CAMERA - PAVIMENTAÇÃO

Prancha:

06

Proprietário:

Município de Santa Rosa - RS

Responsável Técnico:

Maurício Lenz - Eng. Civil - CREA/RS 142704D

| Escala | Data             | Área       | Desenho   |
|--------|------------------|------------|-----------|
| SE     | Setembro de 2025 | 1.120,01m² | Nicoli G. |

Revisão:

00

| Cidade     | Endereço                                                                  |
|------------|---------------------------------------------------------------------------|
| Santa Rosa | Rua paralela à Rua Fernando Albino, saída fundos do Camera, Bairro Glória |

| Coordenadas                                     |                                              |
|-------------------------------------------------|----------------------------------------------|
| Início: Lat.: 27°51'29.5"S; Long.: 54°28'56.8"O | Fim: Lat.: 27°51'33.3"S; Long.: 54°28'56.6"O |