


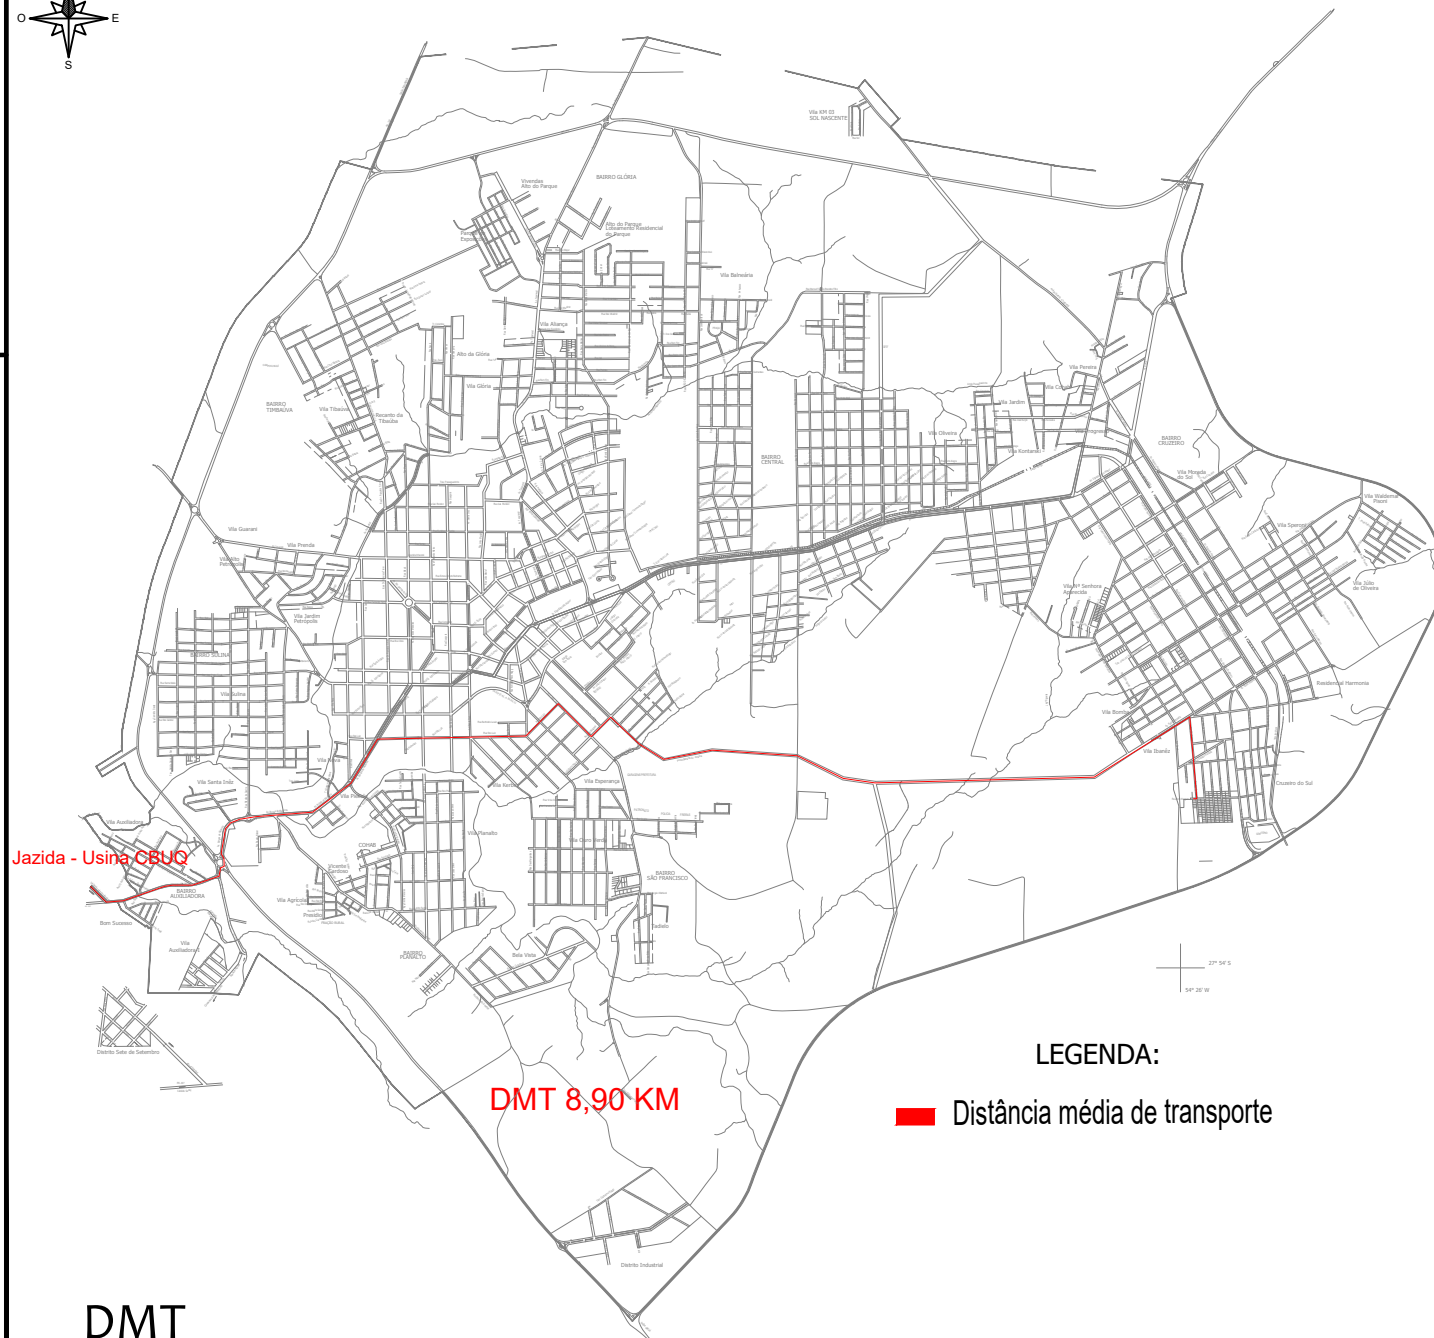

DMT 8,90 KM

LEGENDA:

■ Distância média de transporte

PROJETO ELABORADO PELA SECRETARIA MUNICIPAL DE PLANEJAMENTO E HABITAÇÃO



Avenida Expedicionário Weber, 2983
Bairro Cruzeiro - Santa Rosa - RS
Fone/fax: 55 3511 5100

PAVIMENTAÇÃO COM PEDRAS IRREGULARES (CALÇAMENTO) - FINISA

RUA PEDRO ARNO MERGEM
DMT

Prancha:
01

Proprietário: _____
Município de Santa Rosa - RS

Responsável Técnico: _____
CRISTIAN EDEGAR PICOLO - ENG. CIVIL - CREA/RS 127.944

Escala	Data	Área	Desenho	Revisão
S/ Esc.	Janeiro de 2025	1081,45 m²		00

Cidade	Endereço
Santa Rosa	Rua Pedro Arno Mergem, Bairro Cruzeiro, Santa Rosa/RS

Coordenadas	
Início: Lat.: 27°52'34,7"S; Long.: 54°26'00,2"W	Fim: Lat.: 27°52'34,7"S; Long.: 54°26'04,1"W

DMT
S/ESC