
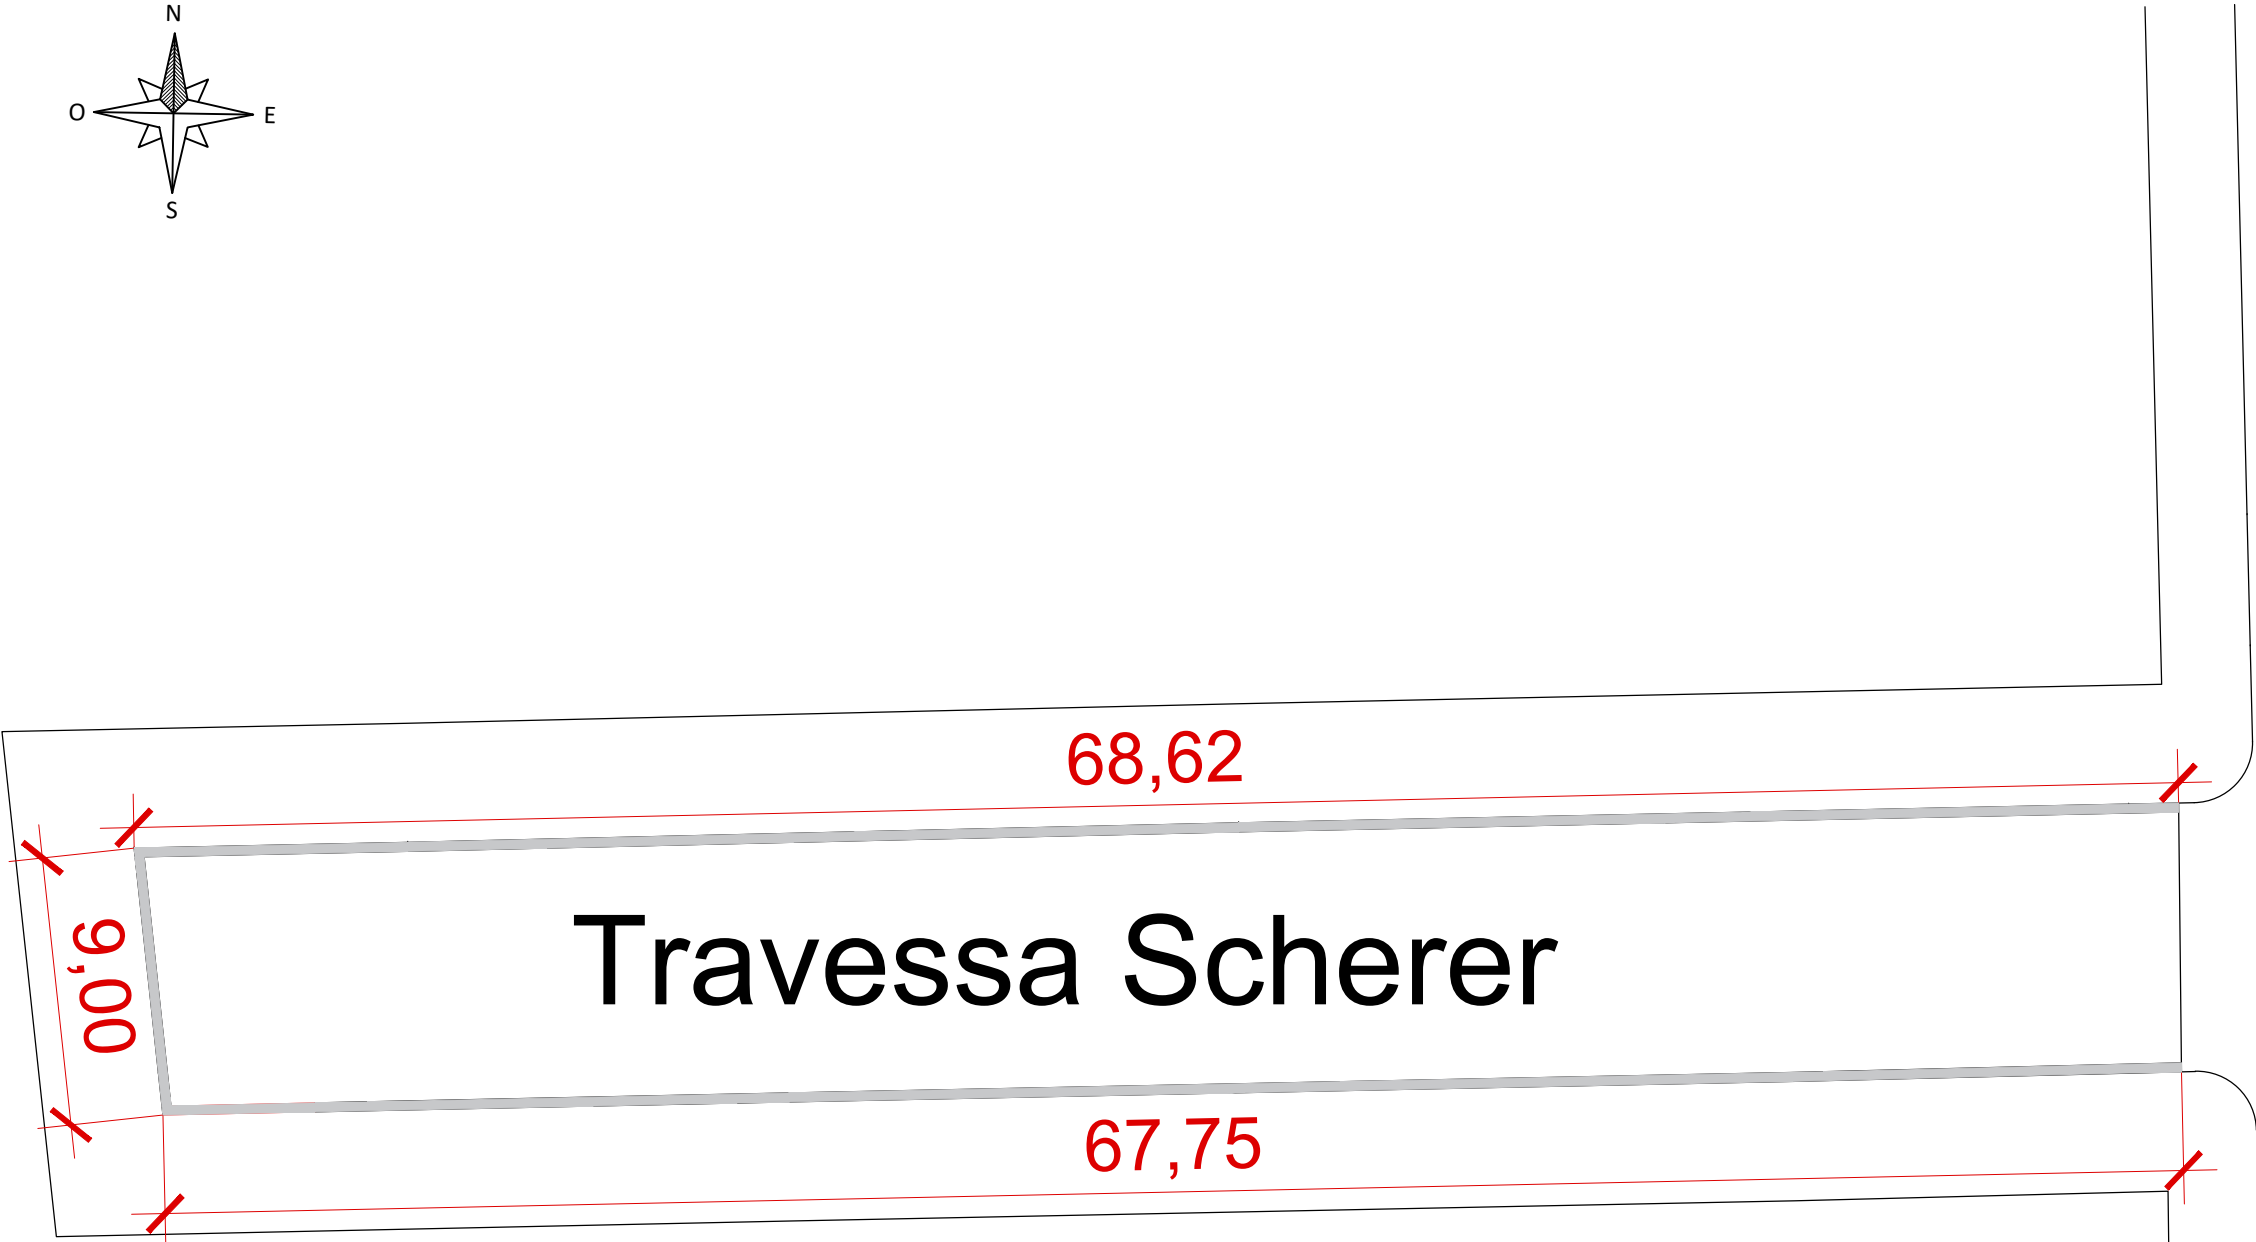



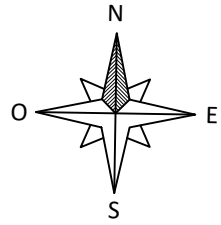


Rua Osvaldo Cruz

Legenda

 Sarjeta á executar
145,37 m


REALIZAR CHANFRO ENTRE SARJETA E MEIO FIO ONDE HOUVER TUBULAÇÕES EXISTENTES, ATÉ O PONTO DE DECLIVIDADE.

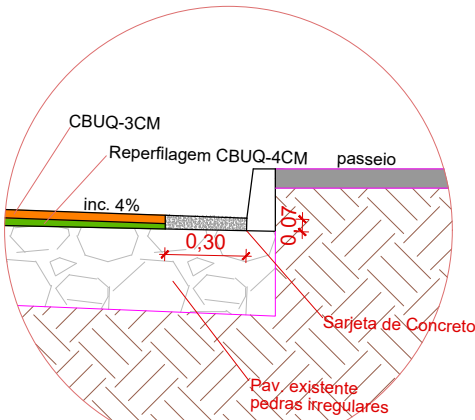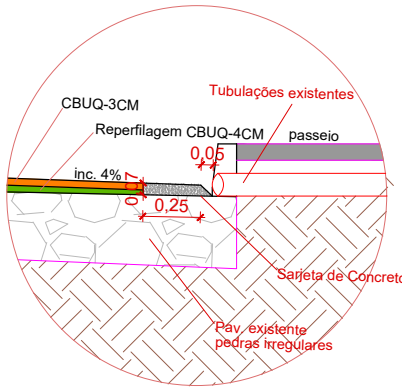

OBS: IMPEDIR QUE O CONCRETO ESCORRA PARA DENTRO DAS TUBULAÇÕES EXISTENTES

DETALHE DA SARJETA ONDE HOUVER TUBULAÇÕES NO NÍVEL DO PAVIMENTO EXISTENTE
S/ESC

DETALHE DA SARJETA
S/ESC

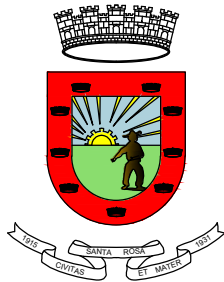

Avenida Expedicionário Weber, 2983
Bairro Cruzeiro - Santa Rosa - RS
fone/fax: 55 3511 5100

MUNICIPIO DE SANTA ROSA/RS
PODER EXECUTIVO
SECRETARIA MUNICIPAL DE PLANEJAMENTO E HABITAÇÃO

PAVIMENTAÇÃO SOBRE CALÇAMENTO (FINISA)

TRAVESSA SCHERER - SARJETA	Prancha: 03
----------------------------	----------------

Proprietário:	Município de Santa Rosa - RS
Responsável Técnico:	André Zamin - Eng°. Civil - CREA/RS 190304

Escala	Data	Área	Desenho	Revisão: 00
SE	Março 2025	617,58 m²	André	
Cidade		Endereço		
Santa Rosa		Travessa Scherer, Bairro Centro		
Coordenadas				
Início: Lat.: - 27°51'46.7"S; Lon.: - 54°28'39.3"O		Fim: Lat.: - 27°51'46.7"S; Lon.: - 54°28'41.6"O		