
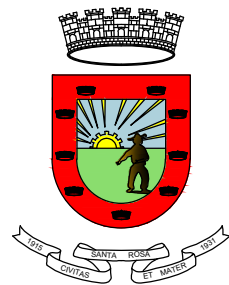
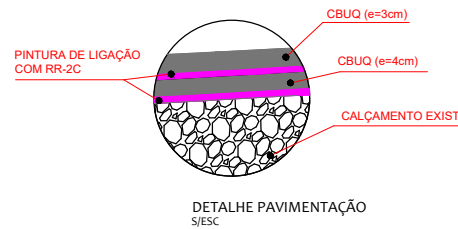


Legenda

- Área de reperfilagem/pavimentação
- Área: 617,58 m²
- Extensão: 68,62 m

REPERFILAGEM/PAVIMENTAÇÃO S/ESC

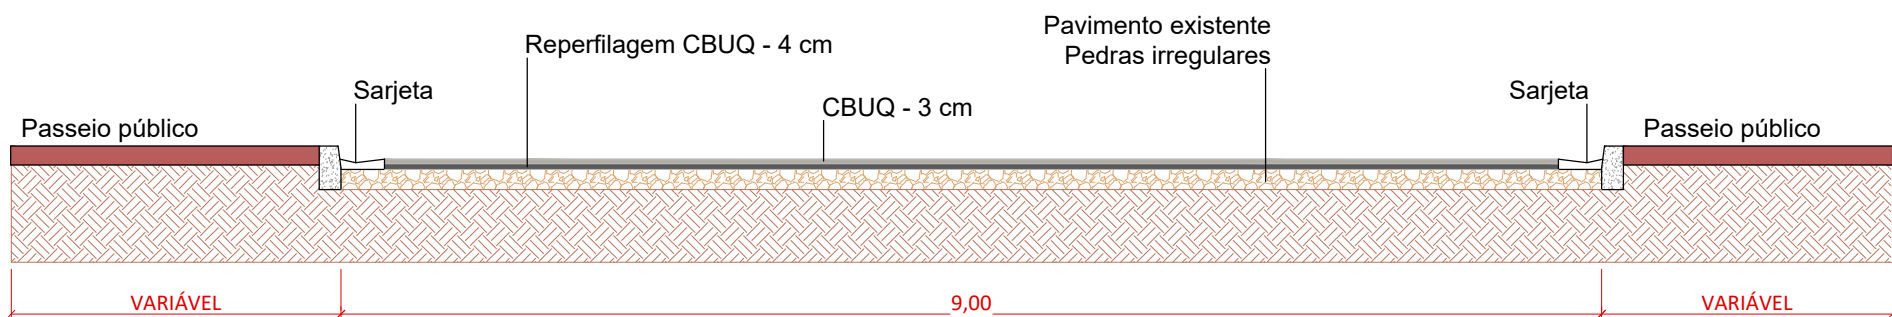

Avenida Expedicionário Weber, 2983
Bairro Cruzeiro - Santa Rosa - RS
Fone/fax: 55 3511 5100

MUNICÍPIO DE SANTA ROSA/RS
PODER EXECUTIVO
SECRETARIA MUNICIPAL DE PLANEJAMENTO E HABITAÇÃO

PAVIMENTAÇÃO SOBRE CALÇAMENTO (FINISA)

TRAVESSA SCHERER REPERFILAGEM/PAVIMENTAÇÃO	Prancha: 04
---	-----------------------

Proprietário:	Município de Santa Rosa - RS
Responsável Técnico:	André Zamin - Eng°. Civil - CREA/RS 190304

Escala	Data	Área	Desenho
SE	Março 2025	617,58 m²	André

Revisão: 00

Cidade	Endereço
Santa Rosa	Travessa Scherer, Bairro Centro

Coordenadas	
Início: Lat.: - 27°51'46.7"S; Lon.: - 54°28'39.3"O	Fim: Lat.: - 27°51'46.7"S; Lon.: - 54°28'41.6"O