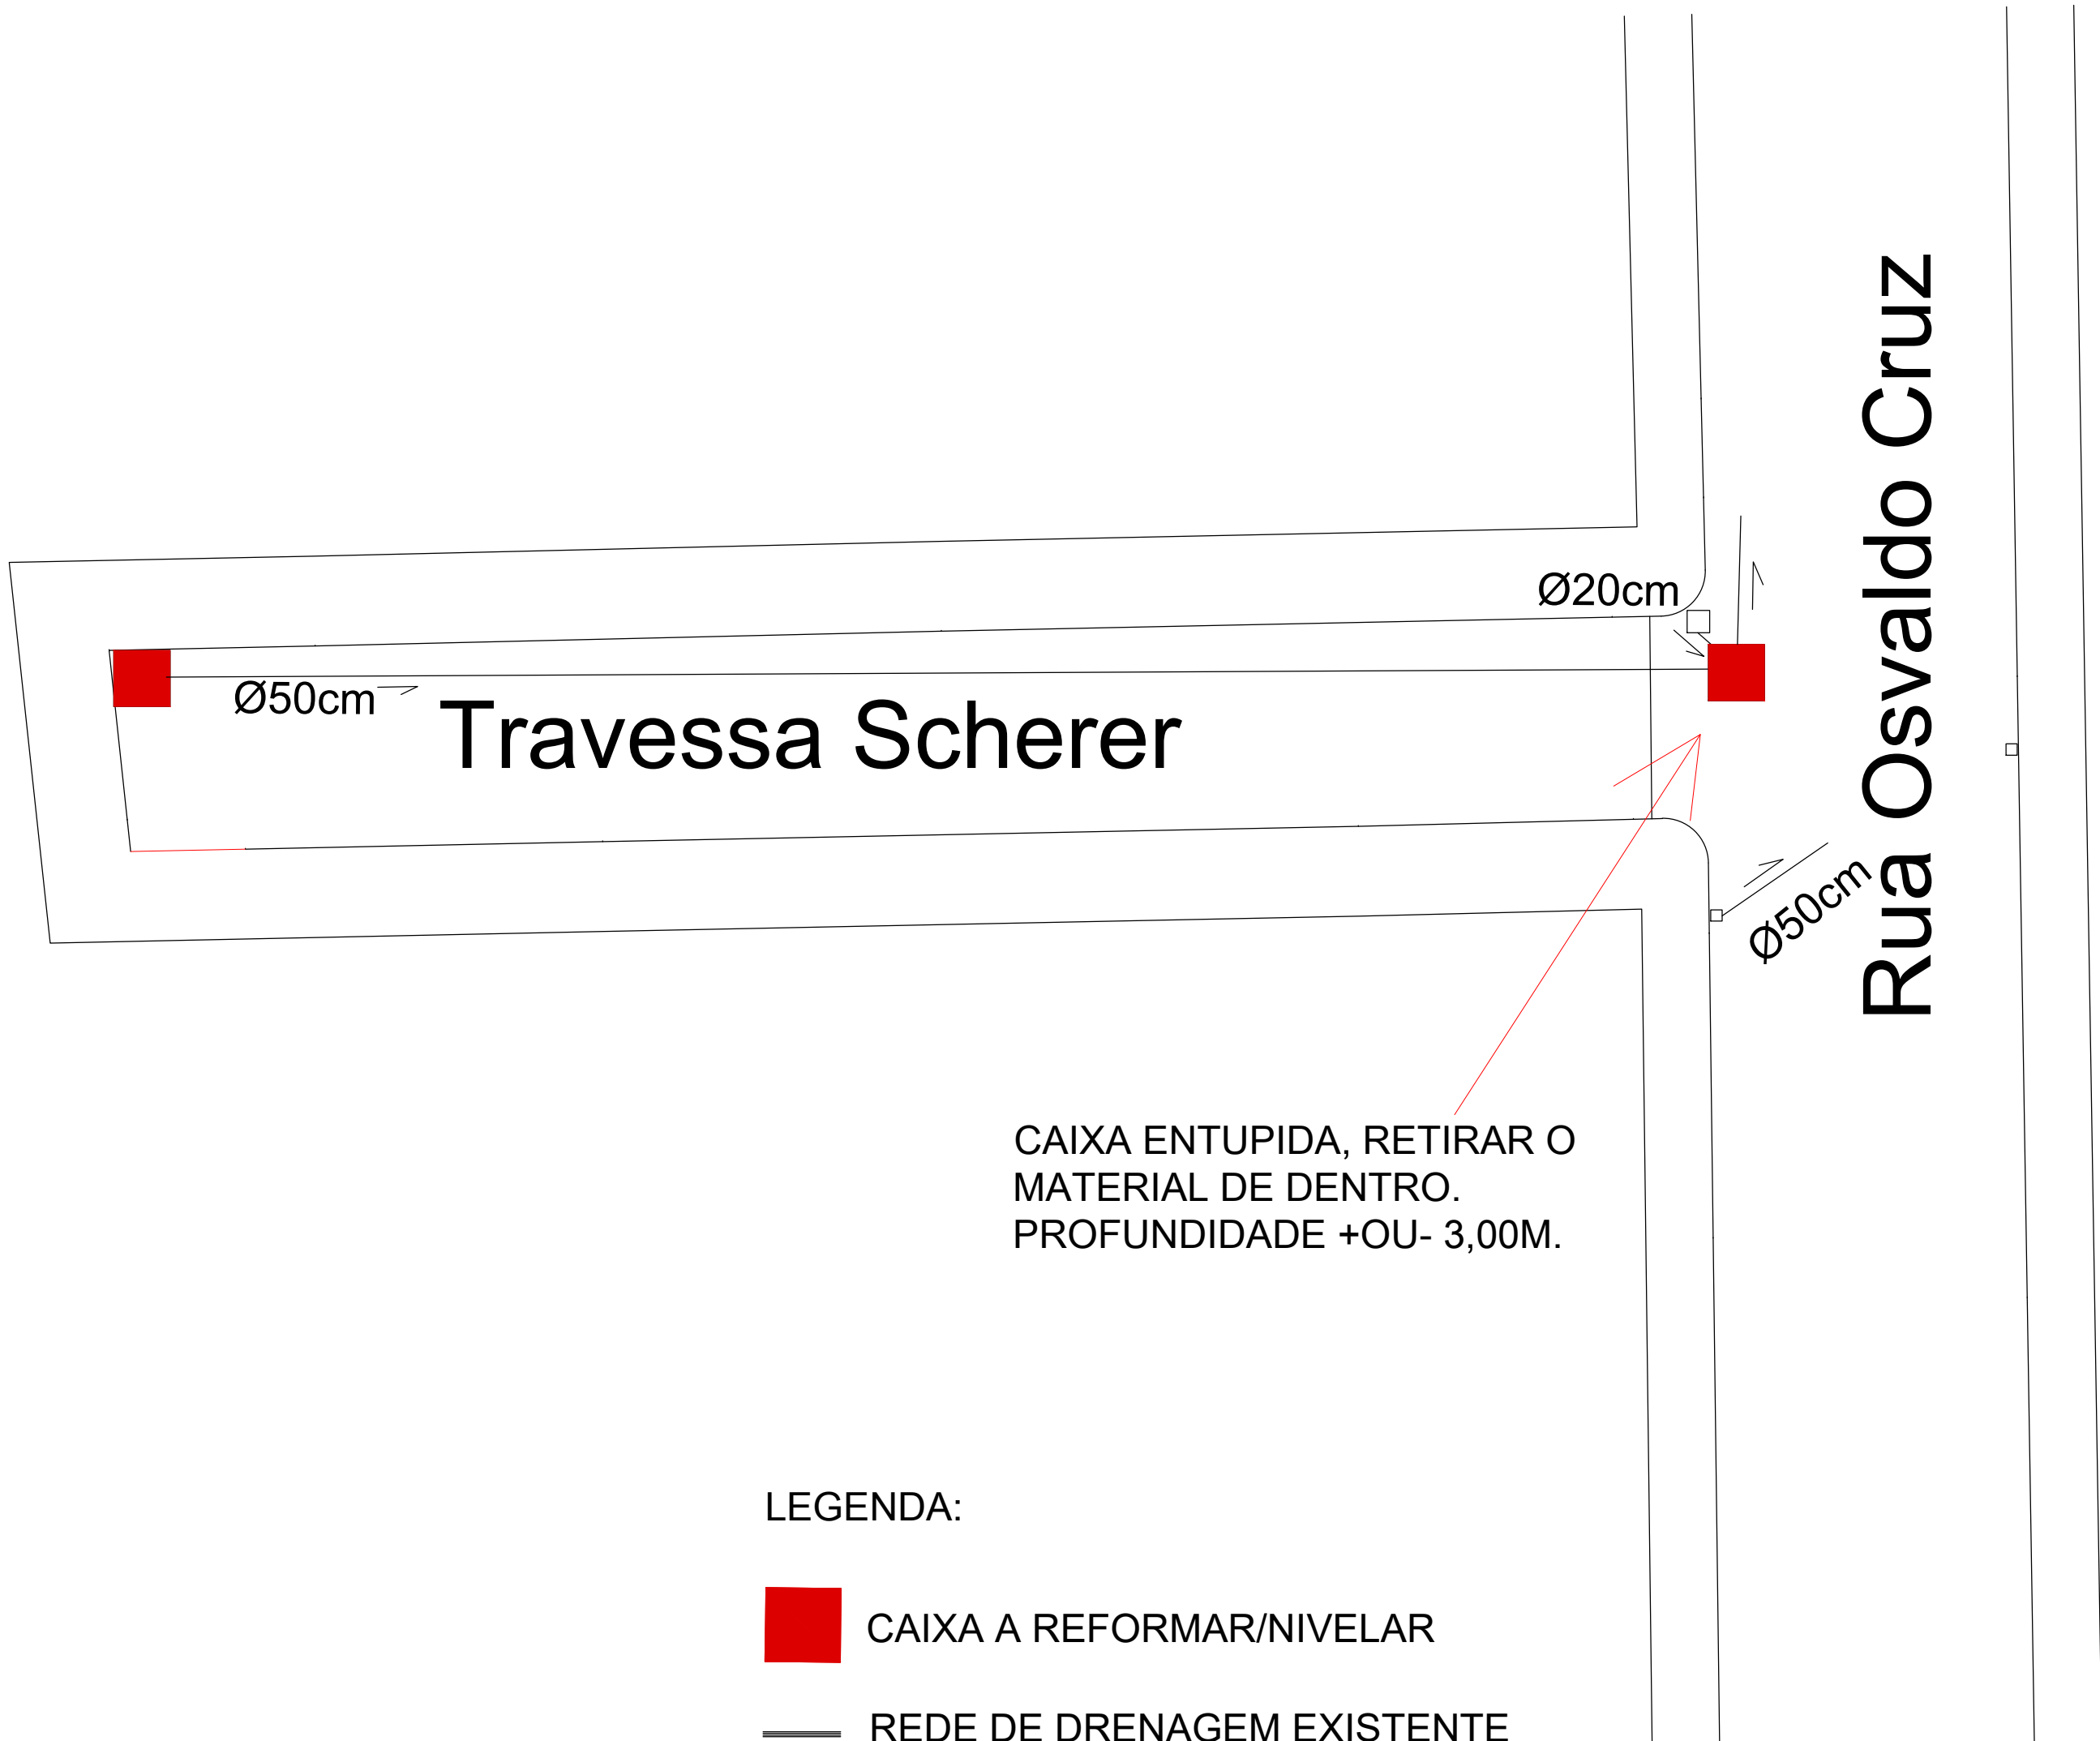
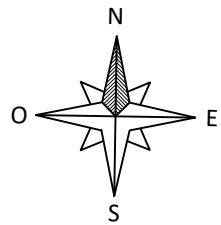


Avenida Expedicionário Weber, 2983
Bairro Cruzeiro - Santa Rosa - RS
fone/fax: 55 3511 5100

MUNICIPIO DE SANTA ROSA/RS
PODER EXECUTIVO
SECRETARIA MUNICIPAL DE PLANEJAMENTO E HABITAÇÃO

PAVIMENTAÇÃO SOBRE CALÇAMENTO (FINISA)

TRAVESSA SCHERER - DRENAGEM				Prancha: 06
Proprietário: Município de Santa Rosa - RS				
Responsável Técnico: André Zamin - Eng°. Civil - CREA/RS 190304				
Escala	Data	Área	Desenho	Revisão: 00
SE	Março 2025	617,58 m²	André	
Cidade		Endereço		
Santa Rosa		Travessa Scherer, Bairro Centro		
Coordenadas				
Início: Lat.: - 27°51'46.7"S; Lon.: - 54°28'39.3"O		Fim: Lat.: - 27°51'46.7"S; Lon.: - 54°28'41.6"O		